

Département : 21

Aire d'étude : SEURRE

Commune : SEURRE

Adresse : 1 RUE DULAC

Dénomination : **MAISON**

1A00071108

Coordonnées : LAMBERT2 X = 0813550 Y = 0225810

Cadastre : 1984 AC 420

PROPRIETE PRIVEE

Dossier de PRE INVENTAIRE NORMALISE établi en 1985, 1987 par CHRISTIAN OLIVEREAU

(C) INVENTAIRE GENERAL, 1985

HISTORIQUE

MAISON LIMITE 17E SIECLE 18E SIECLE ?.

DESCRIPTION

SITUATION : EN VILLE

COMPOSITION D'ENSEMBLE
Parties constituantes : COUR

MATERIAUX
Gros oeuvre : BRIQUE, ENDUIT
Couverture : TUILE PLATE

STRUCTURE
Vaisseaux et étages : SOUS SOL, 1 ETAGE CARRE, ETAGE DE COMBLE

ELEVATIONS : ELEVATION A TRAVEES

COUVERTURE : TOIT A LONGS PANS BRISES, CROUPE

DISTRIBUTION : ESCALIER INTERIEUR

TYPOLOGIE : CORNICHE EN BRIQUE ; LUCARNES ; COUR FERMEE

21

SEURRE



n° département

commune

Ville, 1 Rue Dulac

adresse ou lieu-dit

Beaune

Seurre

arrondissement

canton

MAISON

dénomination et titre de l'œuvre

matricule

Repérage

Carte I.G.N.	échelle : 1/25 000	feuille : Seurre 3124 Ouest	Lambert : II x = 813 55 y = 225 81
Cadastre	année : 1984	section : AC	parcelle : 420
	année :	section :	parcelle :

Propriétaire : Propriété privéeDestination actuelle :Protection M.H. :Etat de conservation :Dossier établi le : 7.11.1986

par CH. OLIVEREAU

revu le :

par

Situation :

Maison située en face de l'Eglise, à l'Ouest.

Matériaux et mise en oeuvre :

- gros-oeuvre :
 - . brique, enduit
 - . pierre de taille calcaire (chaînes d'angle ; encadrements des ouvertures)
- couverture :
 - Tuile plate.

Structure :

- plan : maison de plan rectangulaire ; elle a été flanquée tardivement, au Sud, de deux petits bâtiments en retour d'équerre sur la cour.
- divisions : rez-de-chaussée surélevé de quelques marches sur cave ; étage carré ; étage de comble.

Elévation (cf. figure) :

- * élévation à travées
- * fenêtre verticale en dessus de porte (mur-pignon Est).

Couverture :

- toit brisé à croupes ; égouts retroussés

.../...

SEURRE

Ville, 1 Rue Dulac

MAISON


- éléments de couverture : 3 lucarnes à arcs segmentaires (2 à la façade Sud ; 1 à la façade Est).

Datation :

Fin du XVIIe ou début du XVIIIe siècle.

MAISON (1984 AC 420)
1 rue Dulac

Plan de situation et plan-masse.
Extrait du plan cadastral au 1 : 1000e.

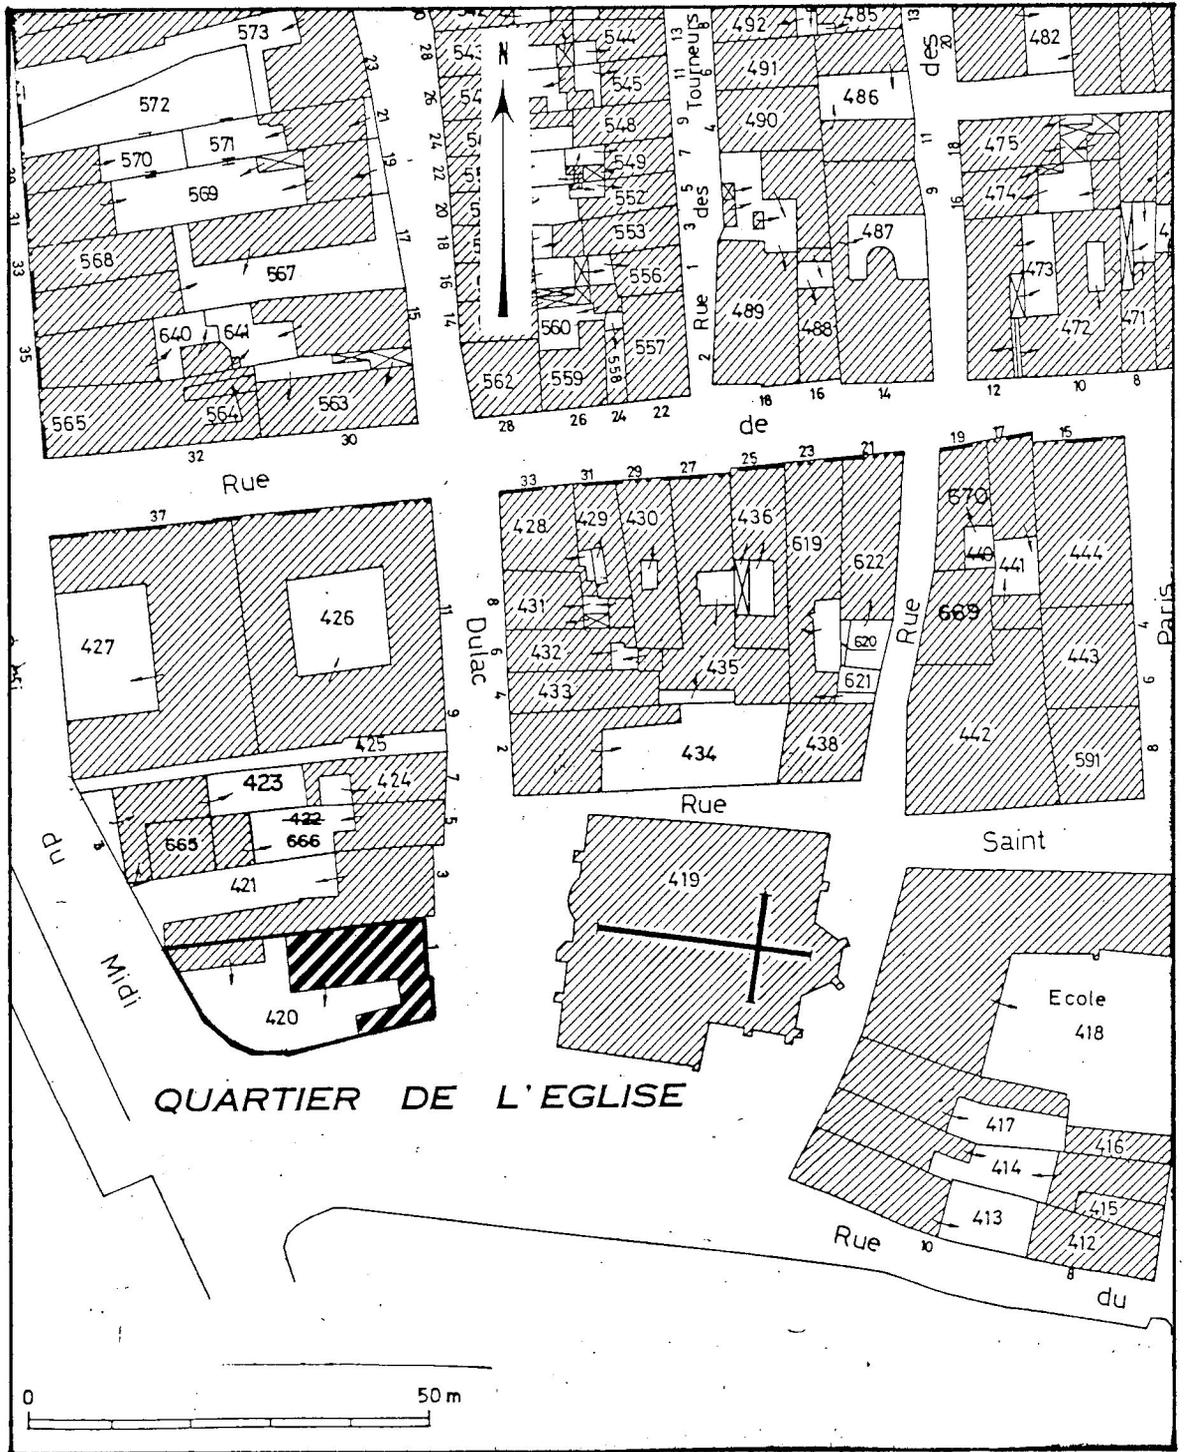

21 SEURRE
1 rue Dulac

MAISON
(cadastre 1984, section AC, parcelle
420)
Vue prise depuis la façade de l'église.

86.21.753.V
Cliché M. ROSSO

