

Département : 21

Aire d'étude : SEURRE

Commune : SEURRE

Adresse : 2 RUE DULAC

Dénomination : **MAISON**

IA 00071109

Coordonnées : LAMBERT2 X = 0813570 Y = 0225850

Cadastre : 1984 AC 434

PROPRIETE PRIVEE

Dossier de PRE INVENTAIRE NORMALISE établi en 1985, 1987 par CHRISTIAN OLIVEREAU

(C) INVENTAIRE GENERAL, 1985

HISTORIQUE

MAISON CONSTRUITE DANS LE 2E QUART DU 17E SIECLE, COMME SEMBLE L'INDIQUER LA DATE GRAVEE SUR L'ESCALIER INTERIEUR : 1632 ; FACADE PRINCIPALE REMANIEE DANS LE 4E QUART DU 18E SIECLE.

DESCRIPTION

SITUATION : EN VILLE

COMPOSITION D'ENSEMBLE
Parties constituantes : COUR

MATERIAUX
Gros oeuvre : BRIQUE, ENDUIT, CALCAIRE, PIERRE DE TAILLE
Couverture : TUILE PLATE

STRUCTURE
Vaisseaux et étages : SOUS SOL, 1 ETAGE CARRE

ELEVATIONS : ELEVATION A TRAVEES

COUVERTURE : TOIT A LONGS PANS, PIGNON DECOUVERT

DISTRIBUTION : ESCALIER DANS OEUVRE, ESCALIER TOURNANT

COMMENTAIRE DESCRIPTIF : SOUBASSEMENT EN PIERRE CALCAIRE

TYPOLOGIE : PIGNONS A REDENTS ; CORNICHE EN BRIQUE ; COUR FERMEE

21
n° département

SEURRE
commune



Ville : 2 rue Dulac
adresse ou lieu-dit

Beaune
arrondissement

Seurre
canton

MAISON
dénomination et titre de l'œuvre

matricule

Repérage

Carte I.G.N. échelle : 1/25000 feuille : Seurre 3124 Ouest Lambert : II X= 813.57
Y= 225.85
Cadastre année : 1984 section : AC parcelle : 434
année : section : parcelle :

Propriétaire : propriété privée

Désignation actuelle :

Protection M.H. :

Etat de conservation :

Dossier établi le : 14 janvier 1986 par CH. OLIVEREAU
revu le : par

Situation :

Quartier de l'Eglise ; maison située dans l'angle d'un îlot ;
Rue Dulac, n°2.

Matériaux et mise en oeuvre :

- gros-oeuvre :
 - . pierre de taille calcaire (soubassement, encadrements des ouvertures, bandeau supérieur)
 - . brique enduite
- couverture :
 - . tuile plate

Structure :

- plan :
 - . Corps de bâtiment principal de plan approximativement carré flanqué à l'angle postérieur gauche d'une aile plus basse en retour d'équerre sur la cour postérieure.
- divisions :
 - . rez-de-chaussée surélevé sur cave, à un étage carré ; comble à surcroît aveugle.

Elévation :

- . élévation à travées (3 travées à la façade antérieure) ; 2 ouvertures et un oculus au mur-pignon droit ; ouvertures rectangulaires, sauf la porte-fenêtre axiale à linteau délardé en arc segmentaire.
- . porte en chêne à deux battants avec trois panneaux à grand cadre, imposte à balustres ; encadrement et corniche moulurés en pierre de taille
- . grille en fer forgé avec initiales MG entrelacées à la porte-fenêtre axiale.

.../...

-
- . corniche à quatre rangs de brique superposés en aplomb, rang inférieur disposé en modillons, troisième rang pointé en avant (façade antérieure), avec retour à bandeau mouluré en pierre de taille au mur droit.

Couverture :

- toit à longs-pans ; pignons à redents
- accessoires de couverture : 2 lucarnes en façade postérieure

Distribution intérieure :


- escalier :
 - . à l'angle postérieur gauche du corps de bâtiment principal : escalier intérieur en chêne, tournant à une seule volée, date gravée : 1632.
- décor architectural :
 - . couverture : plafonds à solives apparentes
 - . sols : parquet Versailles (chambre du rez-de-chaussée)
 - . cheminées : trois cheminées du XVIIIe siècle

Datation :

XVIIe siècle, profonds remaniements au XVIIIe siècle.

MAISON (1984 AC 434)
2 rue Dulac

Plan de situation et plan-masse.
Extrait du plan cadastral au 1 : 1000e.

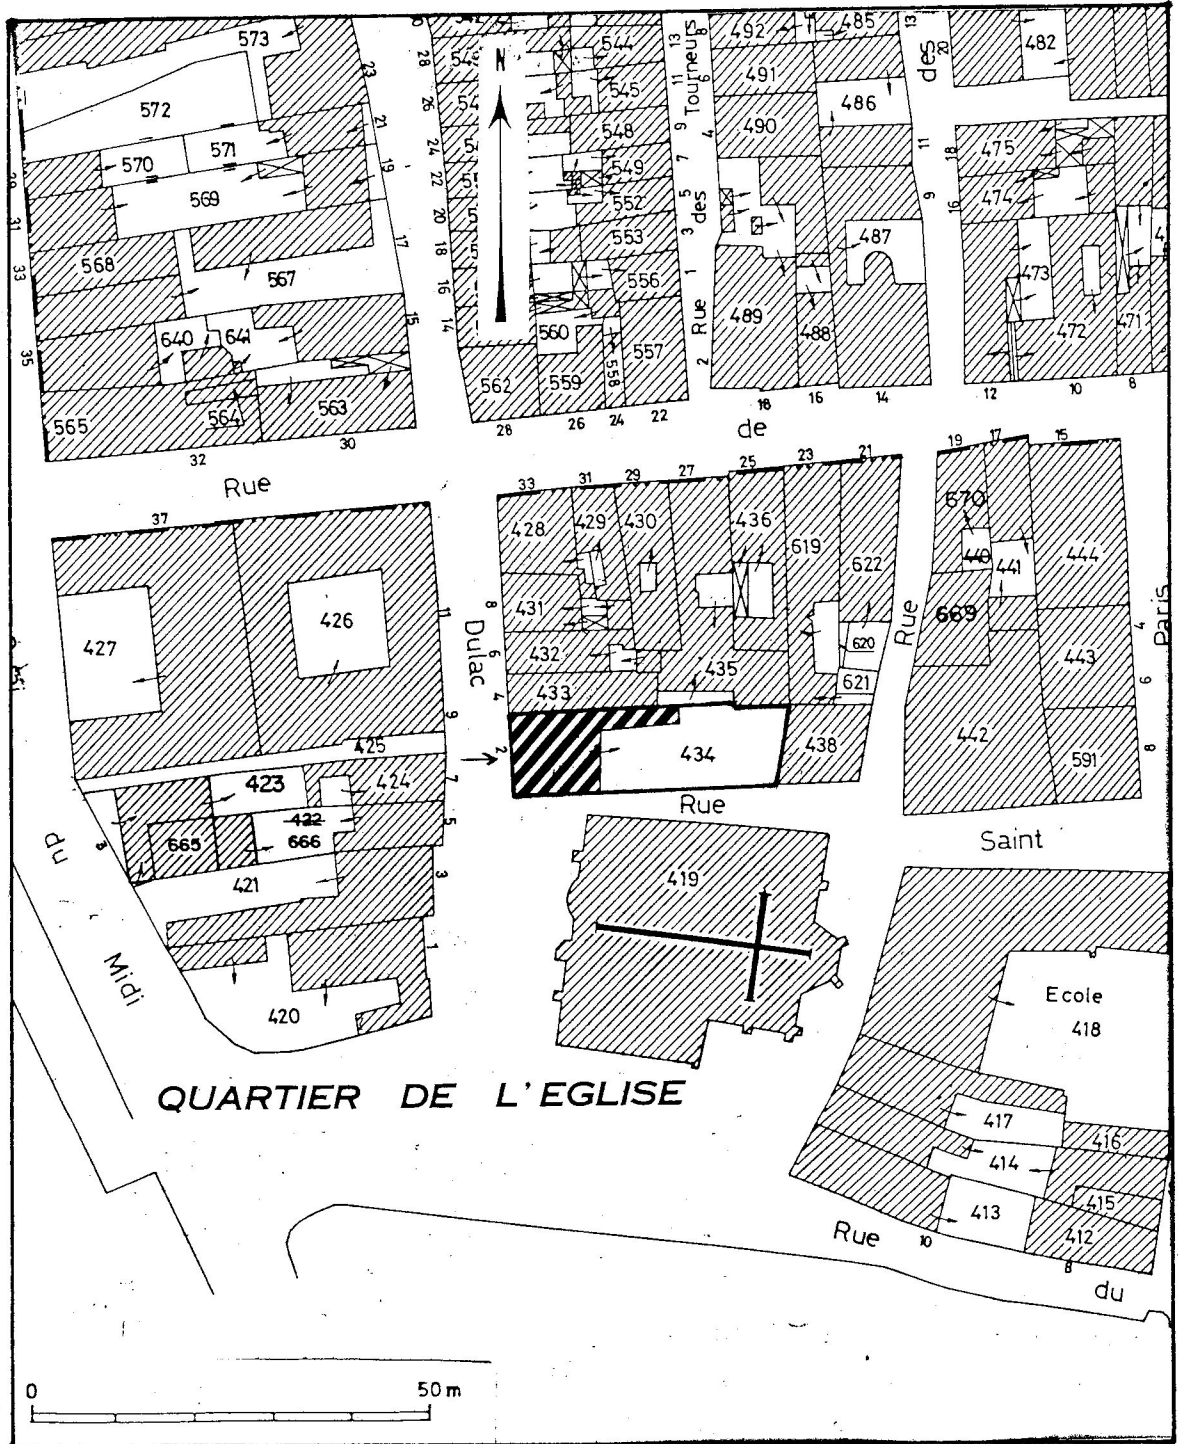

21 SEURRE

2 rue Dulac

MAISON (cadastre 1984, section AC,
parcelle 434)

85.21.1603.V
Cliché M. ROSSO

Elévation latérale droite



21 SEURRE
2 rue Dulac

MAISON (cadastre 1984, section AC,
parcelle 434)

85.21.1604 V
Cliché M. ROSSO

Elévation antérieure

