

Département : 21

Aire d'étude : SEURRE

Commune : SEURRE

Adresse : 33 RUE DU FAUBOURG SAINT GEORGES

Dénomination : **MAISON**

Destinataire : DE NOTABLE

1A00071112

Coordonnées : LAMBERT2 X = 0813750 Y = 0225500

Cadastre : 1984 AE 126

PROPRIETE PRIVEE

Dossier de PRE INVENTAIRE NORMALISE établi en 1985, 1987 par CHRISTIAN OLIVEREAU

(C) INVENTAIRE GENERAL, 1985

HISTORIQUE

MAISON DE NOTABLE CONSTRUITE DANS LA 2E MOITIE DU 18E SIECLE ; NICHE AVEC STATUETTE DE SAINT JEAN BAPTISTE EN FACADE.

DESCRIPTION

SITUATION : EN VILLE

COMPOSITION D'ENSEMBLE

Parties constituantes : COUR

MATERIAUX

Gros oeuvre : BRIQUE, ENDUIT, CALCAIRE, MOELLON

Couverture : TUILE PLATE

STRUCTURE

Vaisseaux et étages : SOUS SOL, 1 ETAGE CARRE

ELEVATIONS : ELEVATION A TRAVEES

COUVERTURE : TOIT A LONGS PANS

DISTRIBUTION : ESCALIER DANS OEUVRE

DECOR

Technique : SCULPTURE(ETUDIEE)

COMMENTAIRE DESCRIPTIF : SOUBASSEMENT EN PIERRE CALCAIRE

TYPOLOGIE : CORNICHE EN BRIQUE ; COUR INTERIEURE

21

n° département

SEURRE

commune



Ville ; 33 rue du Faubourg Saint-Georges

adresse ou lieu-dit

Beaune

arrondissement

Seurre

canton

MAISON

dénomination et titre de l'œuvre

matricule

Repérage

Carte I.G.N. échelle : 1/25000

feuille Seurre 3124 Ouest Lambert : II X = 813.75

Y = 225.50

Cadastre année : 1984

section : AE

parcelle : 126

année :

section :

parcelle :

Propriétaire : propriété privéeDestination actuelle :Protection M.H. :Etat de conservation :Dossier établi le : 14 janvier 1986

par CH. OLIVERÉAU

revu le :

par

Situation :

Au Sud de la ville, dans le quartier du Faubourg Saint-Georges ; Rue du Faubourg Saint-Georges, n°33.

Matériaux et mise en oeuvre :

- gros-oeuvre :
 - . pierre calcaire en moellons équarris (soubassement)
 - . brique enduite
- couverture :
 - . tuile plate

Structure :

- plan : bâtiment d'habitation de plan rectangulaire ; cour postérieure et bâtiment de plan allongé (remise) sur le côté gauche
- divisions : rez-de-chaussée surélevé sur cave, à un étage carré ; comble à surcroît aveugle

Elévation :

- . Elévation à travées (5 travées à la façade antérieure)
- . Ouvertures à linteaux délardés en arc segmentaire
- . A la travée axiale : niche en cul de four encadrée de deux pilastres, couronnée d'un fronton à arc segmentaire ; statuette de Saint-Jean Baptiste dans la niche (cf. dossier sculpture) ; jour demi-circulaire au-dessus du fronton.
- . Corniche régnante à quatre rangs de brique, le rang inférieur étant disposé en modillons, le troisième pointé en avant.

Couverture :

- toit en pavillon


.../...

- accessoires de couverture : épi de faitage ; girouette composée de trois flèches croisées.

Datation :

Deuxième moitié du XVIII^e siècle.

MAISON (1984 AE 126)
33 rue du Faubourg Saint-Georges
Plan de situation et plan-masse.
Extrait du plan cadastral au 1 : 1000e.

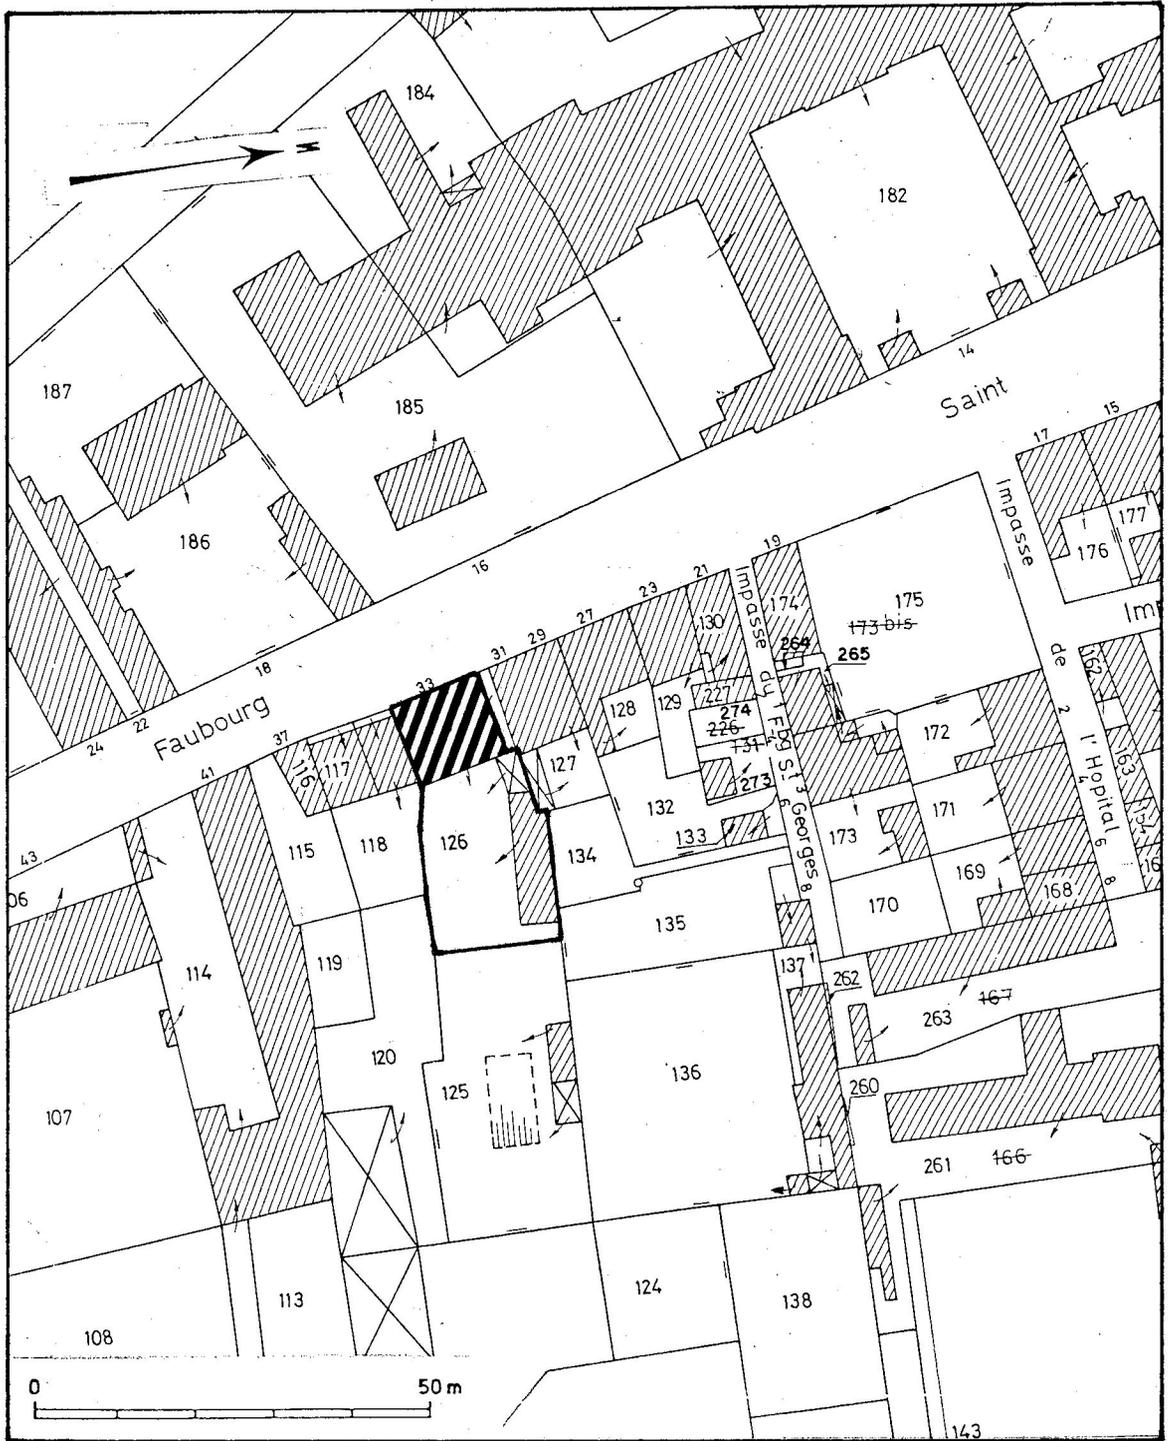

21 SEURRE
33 Rue du Faubourg Saint-Georges

MAISON (cadastre 1984, section AE,
parcelle 126)

Elévation antérieure

85.21.1608 V
Cliché M. ROSSO

