

Département : 21

Aire d'étude : SEURRE

Commune : SEURRE

Adresse : 43 RUE DU FAUBOURG SAINT GEORGES

Dénomination : **MAISON**

IA 00071113

Coordonnées : LAMBERT2 X = 0813760 Y = 0225450

Cadastre : 1984 AE 106

PROPRIETE PRIVEE

Dossier de PRE INVENTAIRE NORMALISE établi en 1985, 1987 par CHRISTIAN OLIVEREAU

(C) INVENTAIRE GENERAL, 1985

HISTORIQUE

MAISON DU 18E SIECLE QUI, D'APRES LES PROPRIETAIRES, APPARTENAIT AUX FRERES DE SAINT JOSEPH DONT L'ECOLE, AUJOURD'HUI REMANIEE, ETAIT SITUÉE A GAUCHE DE LA MAISON.

DESCRIPTION

SITUATION : EN VILLE

COMPOSITION D'ENSEMBLE

Parties constituantes : LOGEMENT, REMISE, COUR

MATERIAUX

Gros oeuvre : BRIQUE

Couverture : TUILE PLATE

STRUCTURE

Vaisseaux et étages : SOUS SOL, 1 ETAGE CARRE, ETAGE DE COMBLE

ELEVATIONS : ELEVATION A TRAVEES

COUVERTURE : TOIT A LONGS PANS, CROUPE, NOUE

DISTRIBUTION : ESCALIER INTERIEUR

TYPOLOGIE : CORNICHES EN BRIQUE ET EN PIERRE ; LUCARNE ; COUR FERMEE

21
n° département

SEURRE
commune



Ville, 43, rue du Faubourg Saint-Georges
adresse ou lieu-dit

Beaune
arrondissement

Seurre
canton

MAISON des Frères^{de} Saint-Joseph
dénomination et titre de l'œuvre matricule

Repérage

Carte I.G.N.	échelle : 1/25 000	feuille : Seurre 3124 Ouest	Lambert : II X = 813 76 Y = 225 45
Cadastre	année : 1984	section : AE	parcelle : 106
	année :	section :	parcelle :

Propriétaire : propriété privée

Destination actuelle :

Protection M.H. :

Etat de conservation :

Dossier établi le : 14.11.1986 par CH. OLIVEREAU
revu le : par

Historique :

D'après les propriétaires, cette maison appartenait aux Frères de Saint-Joseph qui possédaient une école située à gauche du bâtiment (parcelle 114). Les bâtiments scolaires ont été remaniés.

Composition d'ensemble, parties constituantes :

- Bâtiment composé d'un corps principal, flanqué à gauche et au même alignement d'un bâtiment secondaire (logis annexe) abritant sous le même toit une remise au centre.
- Le bâtiment est situé au fond d'une cour peu profonde, fermée en bordure de rue par un muret, percé à gauche d'une porte cochère sous couverture (elle donne accès à la remise) et à droite d'une porte piétonne.

Matériaux et mise en oeuvre :

- gros-oeuvre :
 - . brique
 - . brique apparente
 - . brique, enduit (muret)
 - . pierre de taille calcaire (encadrements des ouvertures du corps principal ; linteaux et appuis des fenêtres du corps secondaire ; corniche ; bandeaux ; seuils).
- couverture :
 - Tuile plate.

.../...

SEURRE

Ville, 43 rue du Faubourg Saint-Georges

MAISON des Frères^{de} Saint-Joseph

Structure :

en rez-de-chaussée légèrement surélevé sur cave, étage carré ; étage de comble (corps principal).

Elévation (cf. figure) :

- * élévation à travées (5 travées centrées au corps principal ; 3 travées au corps annexe).
- * ouvertures à linteaux délardés (corps principal).
- * fenêtre de dessus de porte (porte d'entrée du corps principal).
- * corniche en pierre de taille à doucine droite (façade du corps principal).
- * corniche en brique à "modillons" et "dents de scie" (façades latérales et façade postérieure du corps principal) ; corniche à 3 rangs de brique (corps secondaire)
- * niveaux d'élévation délimités par deux bandeaux (façade du corps principal).

Couverture :

- . toit à croupes (corps principal) ; toit à croupe gauche (corps secondaire) ; noue.
- . accessoires de couverture : une lucarne en façade (travée centrale) - une lucarne identique, située au pan postérieur, à disparu -


Décor :

- . 5 balconnets en fer forgé (façade du corps principal)
- . croix en fonte (au-dessus de la porte de la remise).

Datation :

XVIII^e siècle.

MAISON des frères de Saint Joseph (1984 AE 106)
43 rue du Faubourg Saint-Georges
Plan de situation et plan-masse.
Extrait du plan cadastral au 1 : 1000e.

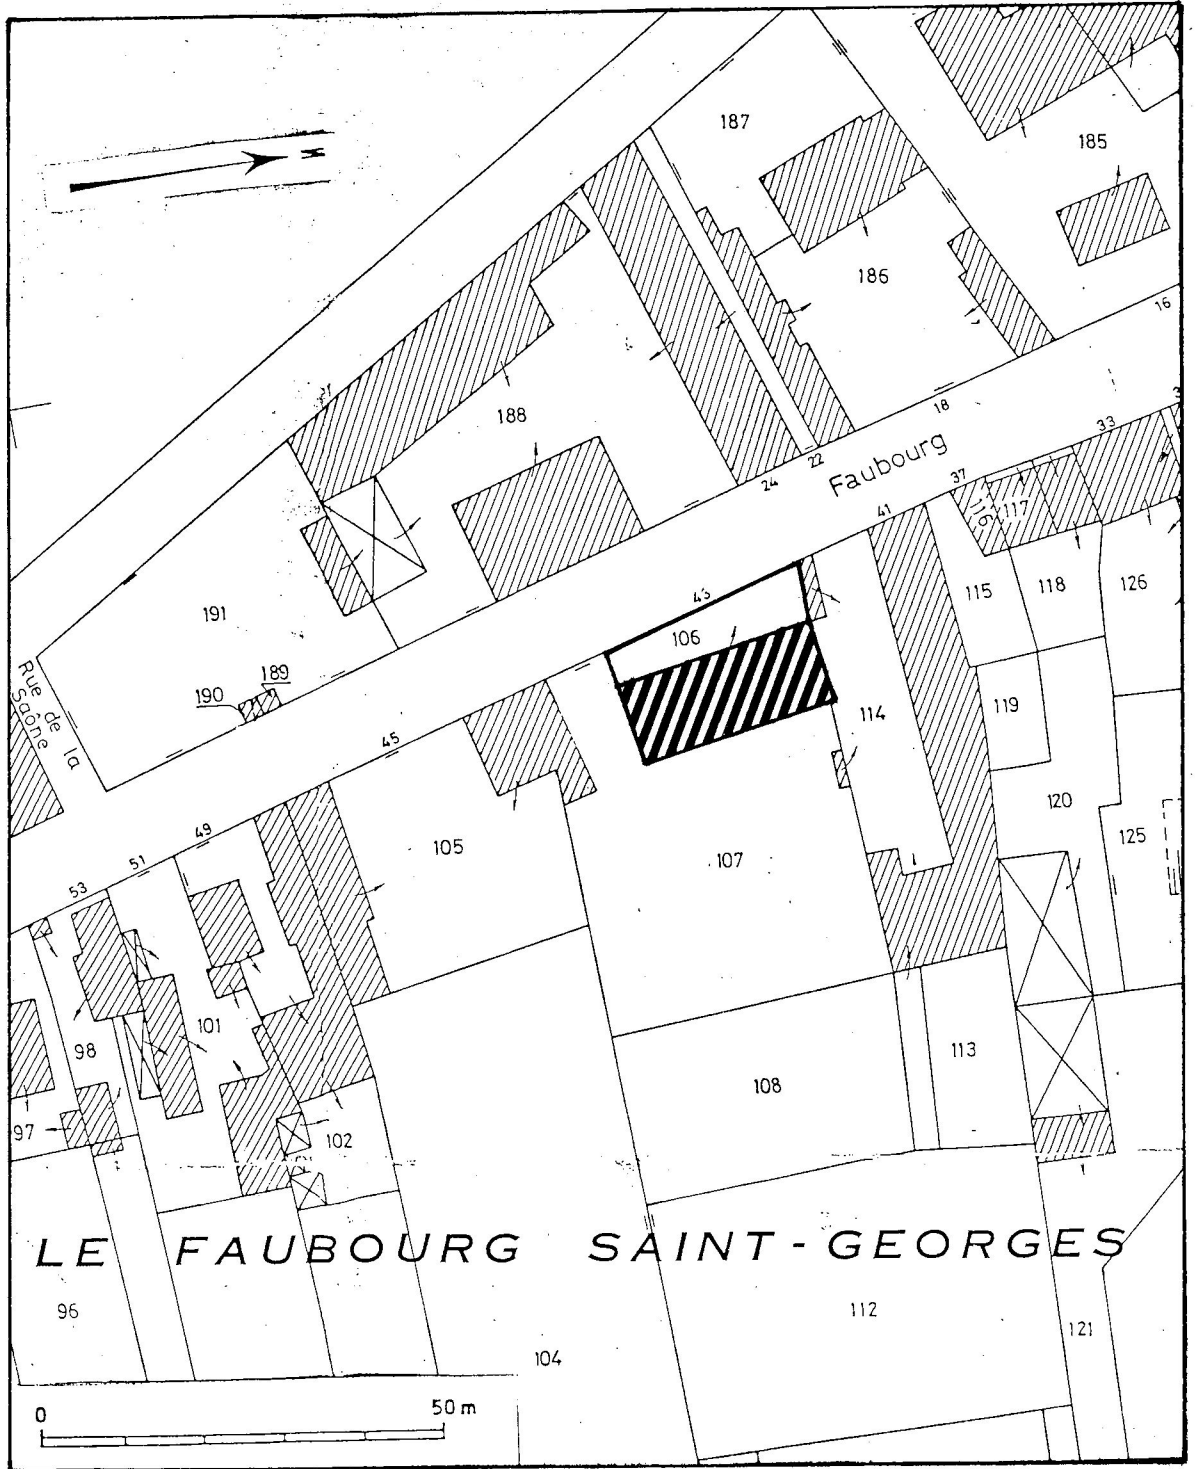

21. SEURRE
43 rue du Faubourg Saint-Georges

MAISON des Frères Saint-Joseph
(cadastre 1984, section AE, parcelle
106).

86.21.823 V
Cliché M. ROSSO

