

Département : 21

Aire d'étude : SEURRE

Commune : SEURRE

Adresse : 6, 8 IMPASSE DE L'HOPITAL

Dénomination : **MAISON**

Précision : MAISON JUMEELEE

IA 00071114

Coordonnées : LAMBERT2 X = 0813750 Y = 0225620

Cadastre : 1984 AE 168, 169

PROPRIETE PRIVEE

Dossier de PRE INVENTAIRE NORMALISE établi en 1985, 1987 par CHRISTIAN OLIVEREAU

(C) INVENTAIRE GENERAL, 1985

HISTORIQUE

MAISON CONSTRUITE DANS LA 1ERE MOITIE DU 19E SIECLE, ABRITANT SOUS LE MEME TOIT DEUX LOGIS SEMBLABLES, AUJOURD'HUI PARTAGE EN DEUX PARCELLES ; FACADE DU LOGIS DE DROITE REMANIEE.

DESCRIPTION

SITUATION : EN VILLE

COMPOSITION D'ENSEMBLE
Parties constituantes : COUR

MATERIAUX
Gros oeuvre : BRIQUE
Couverture : TUILE PLATE

STRUCTURE
Vaisseaux et étages : EN REZ DE CHAUSSEE

COUVERTURE : TOIT A LONGS PANS

TPOLOGIE : CORNICHE EN BRIQUE ; LUCARNE ; COUR INTERIEURE

21
n° département

SEURRE
commune



Ville, 6-8 Impasse de l'Hôpital
adresse ou lieu-dit

Beaune
arrondissement

Seurre
canton

MAISON
dénomination et titre de l'œuvre

matricule

MAISON JUMEELE

Repérage

Carte I.G.N. échelle : 1/25000

feuille : Seurre 3124 Ouest Lambert : II x = 813.75
y = 225.62

Cadastre année : 1984
année :

section : AE
section :

parcelle : 168
parcelle :

Propriétaire : propriété privée

Destination actuelle :

Protection M.H. :

Etat de conservation :

Dossier établi le : 14 janvier 1986
revu le :

par CH. OLIVEREAU
par

Situation :

Maison située dans un alignement, dans le quartier du Faubourg Saint-Georges ; Impasse de l'Hôpital, n°6-8.

Matériaux et mise en oeuvre :

- gros-oeuvre :
 - . brique apparente ; enduite au niveau inférieur du mur
- couverture :
 - . tuile plate

Structure :

- plan : maison de plan rectangulaire, transversal ; cour postérieure (mitoyenne avec la maison n°6) ; remise (?) à gauche de la cour, accotée à l'angle postérieur gauche du bâtiment d'habitation.
- logis au rez-de-chaussée de plain-pied ; comble à surcroît.

Elévation :

- . Ouvertures rectangulaires (une porte et une fenêtre en façade) à linteaux délardés en bois.
- . Corniche à trois rangs de brique superposés en aplomb, le rang inférieur étant disposé en modillons.

Couverture :

- toit à longs-pans
- accessoire de couverture : lucarne à encadrement en bois et croupe débordante, avec épi de faitage (la structure débordante en fer qui est vissée sur les montants de la lucarne servait, au moyen d'une corde, à hisser les charges dans le grenier)

.../...


Datation :

XIXe siècle.

Typologie régionale :

Maison représentative des petits bâtiments d'habitation du XIXe siècle intégrés dans un alignement homogène, à l'intérieur d'un quartier populaire situé à la périphérie de la ville.

MAISON (1984 AE 168)
6-8 impasse de l'Hôpital
Plan de situation et plan-masse.
Extrait du plan cadastral au 1 : 1000e.

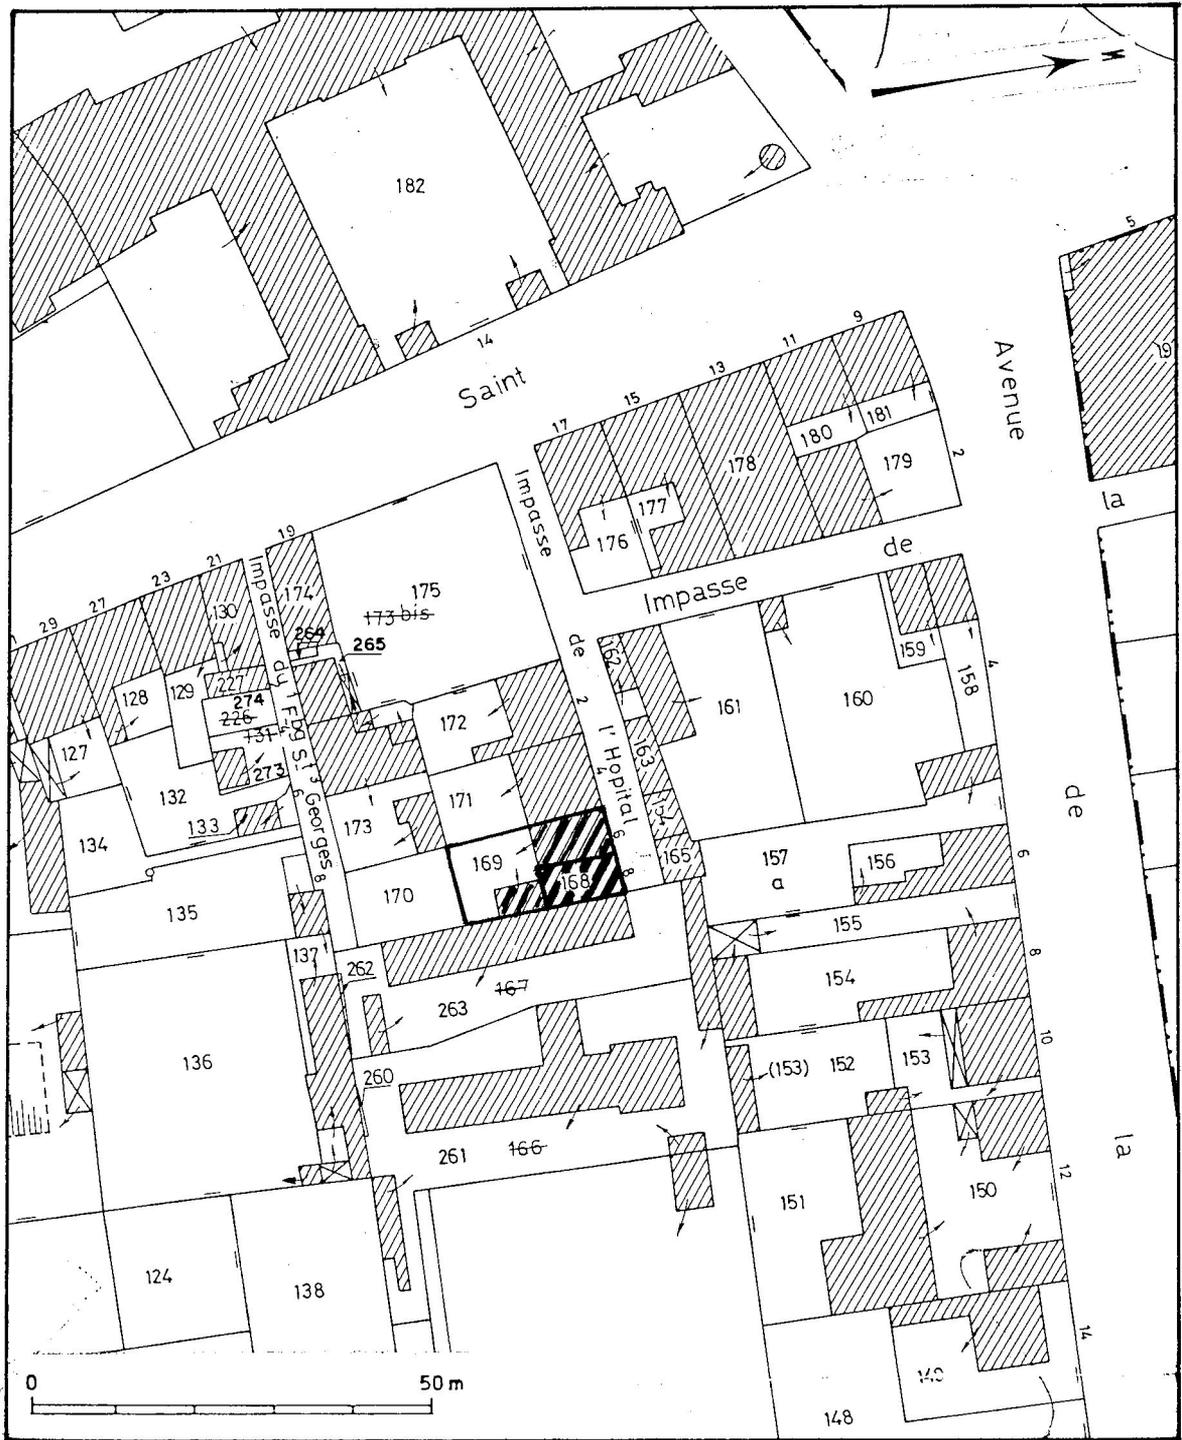

21 SEURRE
6-8 Impasse de l'Hôpital

MAISON (cadastre 1984, section AE,
parcelle 168)

Elévation antérieure

85.21.1605 V
Cliché M. ROSSO



21 SEURRE
6-8 Impasse de l'Hôpital

MAISON (cadastre 1984, section AE,
parcelle 168)

85.21.1606 X
Cliché M. ROSSO

Détail des deux lucarnes (la lucarne droite est
appartenant à la maison n°5).

