

Département : 21

Aire d'étude : SEURRE

Commune : SEURRE

Adresse : 11, 13 RUE MESSIRE PARIS

Dénomination : **MAISON**

IA 00071118

Coordonnées : LAMBERT2 X = 0813650 Y = 0225770

Cadastre : 1984 AC 406, 407

PROPRIETE PRIVEE

Dossier de PRE INVENTAIRE NORMALISE établi en 1985, 1987 par CHRISTIAN OLIVEREAU

(C) INVENTAIRE GENERAL, 1985

HISTORIQUE

MAISON 18E SIECLE.

DESCRIPTION

SITUATION : EN VILLE

COMPOSITION D'ENSEMBLE
Parties constituantes : COUR

MATERIAUX
Gros oeuvre : BRIQUE, ENDUIT
Couverture : TUILE PLATE

STRUCTURE
Vaisseaux et étages : SOUS SOL, 1 ETAGE CARRE

ELEVATIONS : ELEVATION A TRAVEES

COUVERTURE : TOIT A LONGS PANS

DISTRIBUTION : ESCALIER DANS OEUVRE

TYPOLOGIE : CORNICHES EN BRIQUE ET EN PIERRE ; LUCARNES ; COUR INTERIEURE

21
n° département

SEURRE
commune



Ville, 11-13 Rue Messire Paris
adresse ou lieu-dit

Beaune
arrondissement

Seurre
canton

MAISON

dénomination et titre de l'œuvre

matricule

Repérage

Carte I.G.N. échelle : 1/25 000

feuille : Seurre 3124
Ouest

Lambert : II x = 813 65
y = 225 77

Cadastre année : 1984

section : AC

parcelle : 406 - 407

année :

section :

parcelle :

Propriétaire : propriété privée

Destination actuelle :

Protection M.H. :

Etat de conservation :

Dossier établi le : 7.11.1986

par CH. OLIVEREAU

revu le :

par

Matériaux et mise en oeuvre :

- gros-oeuvre :
 - . brique ; enduit
 - . pierre de taille calcaire (encadrements des ouvertures)
- couverture :
 - Tuile plate

Structure :

- plan : maison de plan rectangulaire. Les deux parcelles qui divisent aujourd'hui la maison, donnent chacune sur une petite cour intérieure
- divisions : rez-de-chaussée surélevé de deux marches sur caves, étage carré ; comble à surcroît.

Elévation :

- * élévation à travées (6 travées en façade)
- * linteaux délardés
- * corniche en brique à "dents de scie" (parcelle 406)
- * corniche en pierre de taille à doucine droite (parcelle 407).

Couverture :


- toit à longs-pans
- accessoires de couverture : 2 lucarnes à fronton-pignon, percées d'un oculus (parcelle 407)

Datation :

XVIIIe siècle.

MAISON (1984 AC 406, 407)
11, 13 rue Messire Paris

Plan de situation et plan-masse.
Extrait du plan cadastral au 1 : 1000e.

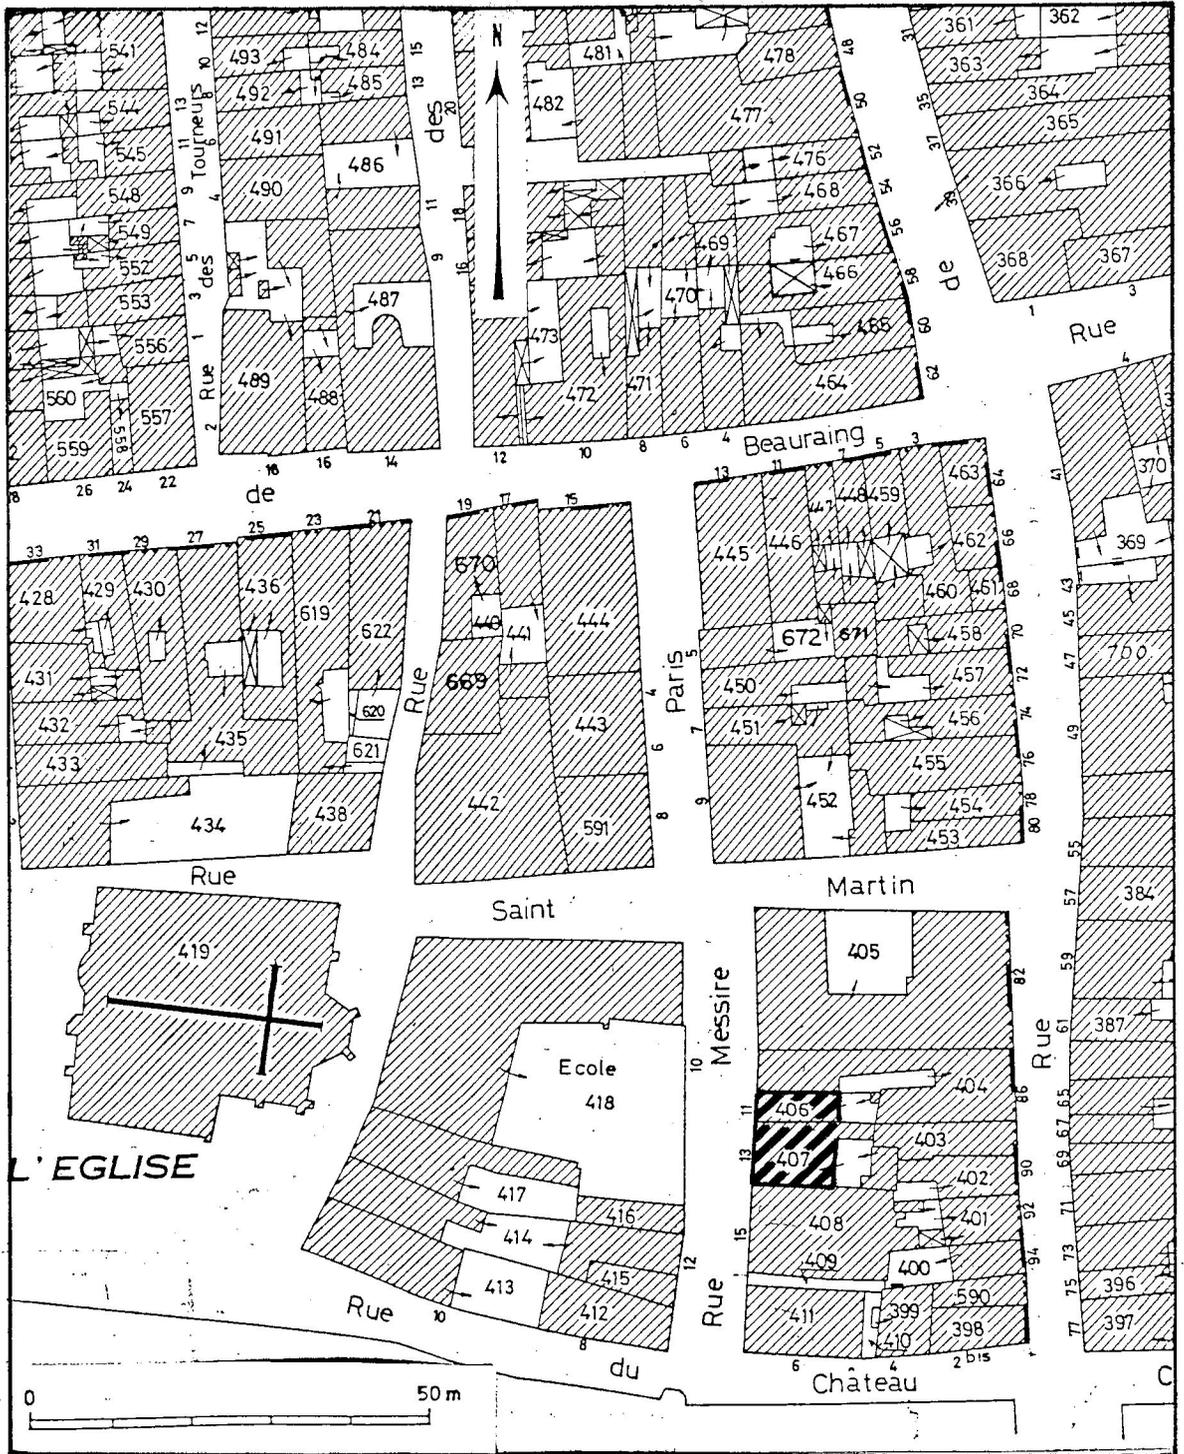

21. SEURRE
11-13 rue Messire Paris

MAISON
(cadastre 1984, section AC, parcelles
406-407)

86.21.761.V
Cliché M. ROSSO

