

Département : 21

Aire d'étude : SEURRE

Commune : SEURRE

Adresse : 4 RUE DE LA REPUBLIQUE

Dénomination : **MAISON**

Destinataire : DE MARECHAL FERRANT

IA 00071119

Coordonnées : LAMBERT2 X = 0813650 Y = 0226110

Cadastre : 1984 AC 80

PROPRIETE PRIVEE

Dossier de PRE INVENTAIRE NORMALISE établi en 1985, 1987 par CHRISTIAN OLIVEREAU

HISTORIQUE

MAISON DE MARECHAL FERRANT 19E SIECLE.

DESCRIPTION

SITUATION : EN VILLE

COMPOSITION D'ENSEMBLE

Parties constituantes : FORGE, TRAVAIL A FERRER, ETABLE A CHEVAUX, COUR, PASSAGE COUVERT

MATERIAUX

Gros oeuvre : BRIQUE, CALCAIRE, MOELLON

Couverture : TUILE MECANIQUE

STRUCTURE

Vaisseaux et étages : SOUS SOL, 1 ETAGE CARRE, COMBLE A SURCROIT

ELEVATIONS : ELEVATION A TRAVEES

DISTRIBUTION : ESCALIER DANS OEUVRE

DECOR

Technique : FERRONNERIE

Représentation : SYMBOLE PROFESSIONNEL:FER A CHEVAL

SUPPORT : ENSEIGNE

TYPOLOGIE : CORNICHE EN BRIQUE ; COUR INTERIEURE

21
n° département

SEURRE
commune



Ville, 4 rue de la République
adresse ou lieu-dit

Beaune
arrondissement

Seurre
canton

MAISON ET ATELIER de Maréchal-ferrant
dénomination et titre de l'œuvre

matricule

Repérage

Carte I.G.N. échelle : 1/25 000

feuille : Seurre 3124
Ouest

Lambert : II x = 813 65
Y = 226 11

Cadastre année : 1984
année :

section : AC
section :

parcelle : 80
parcelle :

Propriétaire : Propriété privée

Destination actuelle :

Protection M.H. :

Etat de conservation :

Dossier établi le : 19.11.1986

par CH. OLIVEREAU

revu le :

par

Situation :

Au Nord du centre de la ville.

Parties constituantes, composition d'ensemble :

- Maison de plan massé, mur de long-pan parallèle à la rue.
- L'atelier, de plan approximativement carré, est situé au fond d'une petite cour intérieure à laquelle on accède par un passage couvert, plafonné, situé à gauche de la façade du logis.
- Un petit bâtiment abritant une écurie est situé à droite de la cour, en retour d'équerre. Il relie le mur postérieur du logis et le mur antérieur de l'atelier.

Matériaux et mise en oeuvre :

- gros-oeuvre :
 - . brique
 - . pierre calcaire en moellons équarris
 - . brique, enduit (façade du logis)
 - . brique et pierre calcaire en moellons équarris (atelier, écurie)
 - . pierre de taille calcaire (encadrements des ouvertures du logis)
- couverture :
 - Tuile mécanique.

Structure :

Logis en rez-de-chaussée surélevé de trois marches sur cave ; un étage carré ; comble à surcroît

.../...

SEURRE

4 rue de la République

MAISON ET ATELIER de Maréchal-ferrant

Elévation (cf. figure) :

- * élévation à travées (4 travées en façade)
- * 4 jours oblongs à linteaux en bois
- * 2 portes-fenêtres à droite ouvrant sur un balcon à garde-corps en fer forgé
- * corniche à trois rangs de brique.

Couverture :

Toit à longs-pans (logis), toits en bâtière (atelier, écurie).

Décor, inscriptions :


- * Enseigne métallique décorée de plusieurs fers à chevaux dont neuf sont reliés en éventail à un présentoir. Inscription peinte à la partie inférieure : HUBERT JEANTET / SUCC (enseigne située à gauche du balcon, au-dessus du passage couvert ; cf. figure).
- * inscriptions peintes sur l'enduit en façade :
de gauche à droite : TONTE DE CHEVAUX / FERRURES
A L'ANGLAISE
A. BULLIER
CRINS ET TOILETTE / FERRURES A
LA FRANCAISE

Datation :

XIXe siècle.

MAISON - ATELIER (1984 AC 80)
4 rue de la République

Plan de situation et plan-masse.
Extrait du plan cadastral au 1 : 1000e.

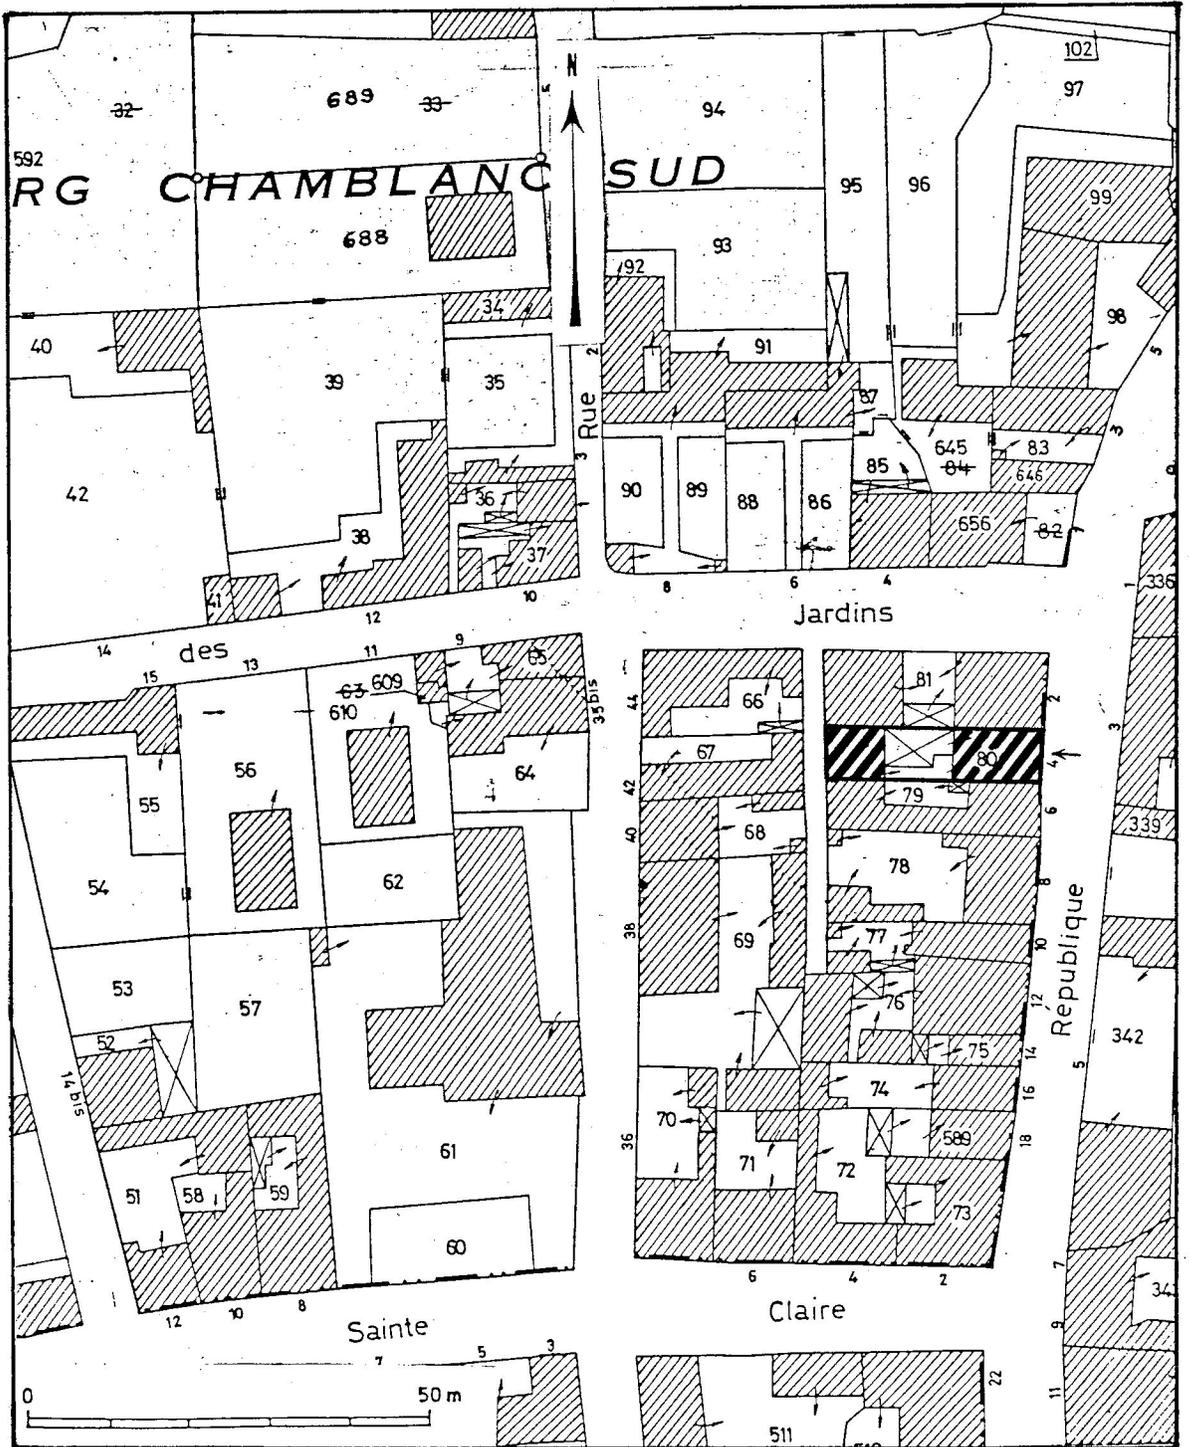

21 SEURRE
4 rue de la République

MAISON ET ATELIER de Maréchal-ferrant
Logis vu de trois-quarts gauche

86.21.867 V
Cliché M. ROSSO



21 SEURRE
4 rue de la République

MAISON ET ATELIER de Maréchal-ferrant
Vue intérieure de l'atelier

86.21.869 X
Cliché M. ROSSO

