

Département : 21

Aire d'étude : SEURRE

Commune : SEURRE

Adresse : 39 RUE DE LA REPUBLIQUE

Dénomination : **MAISON**

IA 0071122

---

Coordonnées : LAMBERT2 X = 0813690 Y = 0225910

Cadastre : 1984 AC 366

PROPRIETE PRIVEE

Dossier de PRE INVENTAIRE NORMALISE établi en 1985, 1987 par CHRISTIAN OLIVEREAU

(C) INVENTAIRE GENERAL, 1985

---

### **HISTORIQUE**

MAISON 4E QUART 18E SIECLE.

### **DESCRIPTION**

SITUATION : EN VILLE

COMPOSITION D'ENSEMBLE  
Parties constituantes : COUR

MATERIAUX  
Gros oeuvre : BRIQUE, ENDUIT  
Couverture : TUILE PLATE

STRUCTURE  
Vaisseaux et étages : SOUS SOL, 1 ETAGE CARRE, ETAGE DE COMBLE

ELEVATIONS : ELEVATION A TRAVEES

COUVERTURE : TOIT A LONGS PANS

DISTRIBUTION : ESCALIER INTERIEUR

DECOR  
Technique : FERRONNERIE  
Représentation : VOLUTE, FEUILLAGE  
SUPPORT : GRILLES DE BALCONNETS

TYPLOGIE : CORNICHE EN BRIQUE ; LUCARNE ; COUR INTERIEURE

21

n° département

SEURRE

commune



Ville, 39 rue de la République

adresse ou lieu-dit

Beaune

arrondissement

Seurre

canton

MAISON

dénomination et titre de l'œuvre

matricule

Repérage

Carte I.G.N.

échelle : 1/25 000

feuille :

Seurre  
3124 Ouest

Lambert :

II X = 813 69

Y = 225 91

Cadastre

année : 1984

section : AC

parcelle : 366

année :

section :

parcelle :

Propriétaire : propriété privéeDestination actuelle :Protection M.H. :Etat de conservation :Dossier établi le : 20.10.1986

par CH. OLIVEREAU

revu le :

par

Situation :

En bordure de la Rue de la République (façade antérieure, cf. fig.) et de la Rue des Lombards (façade postérieure).

Matériaux et mise en oeuvre :

- gros-oeuvre :
  - . brique, enduit
  - . pierre de taille calcaire, moyen appareil ; joints creux (trois travées de la façade).
- couverture :
  - . tuile plate (long-pan antérieur)
  - . tuile mécanique (long-pan postérieur)

Structure :

- plan : bâtiment allongé de plan en L comprenant une petite cour intérieure rectangulaire ; la façade opposée à celle de la Rue de la République qui compte 3 travées donne sur la rue des Lombards, elle est plus large que la précédente.

Elévation :

- . facade antérieure (cf. fig.) :
  - \* élévation à travées
  - \* linteaux à arcs segmentaires.
  - \* corniche à quatre rangs de brique ; le 1er est disposé en "modillons", le 3e en "dents de scie".
- . facade postérieure :
  - \* ouvertures en plein-cintre au rez-de-chaussée
  - \* corniche identique.

.../...

SEURRE

39 rue de la République

MAISON

---

Couverture :

- . toit à longs-pans.
- . élément de couverture : deux lucarnes à arcs segmentaires

Décor :

Trois grilles de balconnets en fer forgé (cf. figure).

Datation :


Fin du XVIIIe siècle.

Observation :

Le rez-de-chaussée a été transformé en magasin.

MAISON (1984 AC 366)  
39 rue de la République

Plan de situation et plan-masse.  
Extrait du plan cadastral au 1 : 1000e.

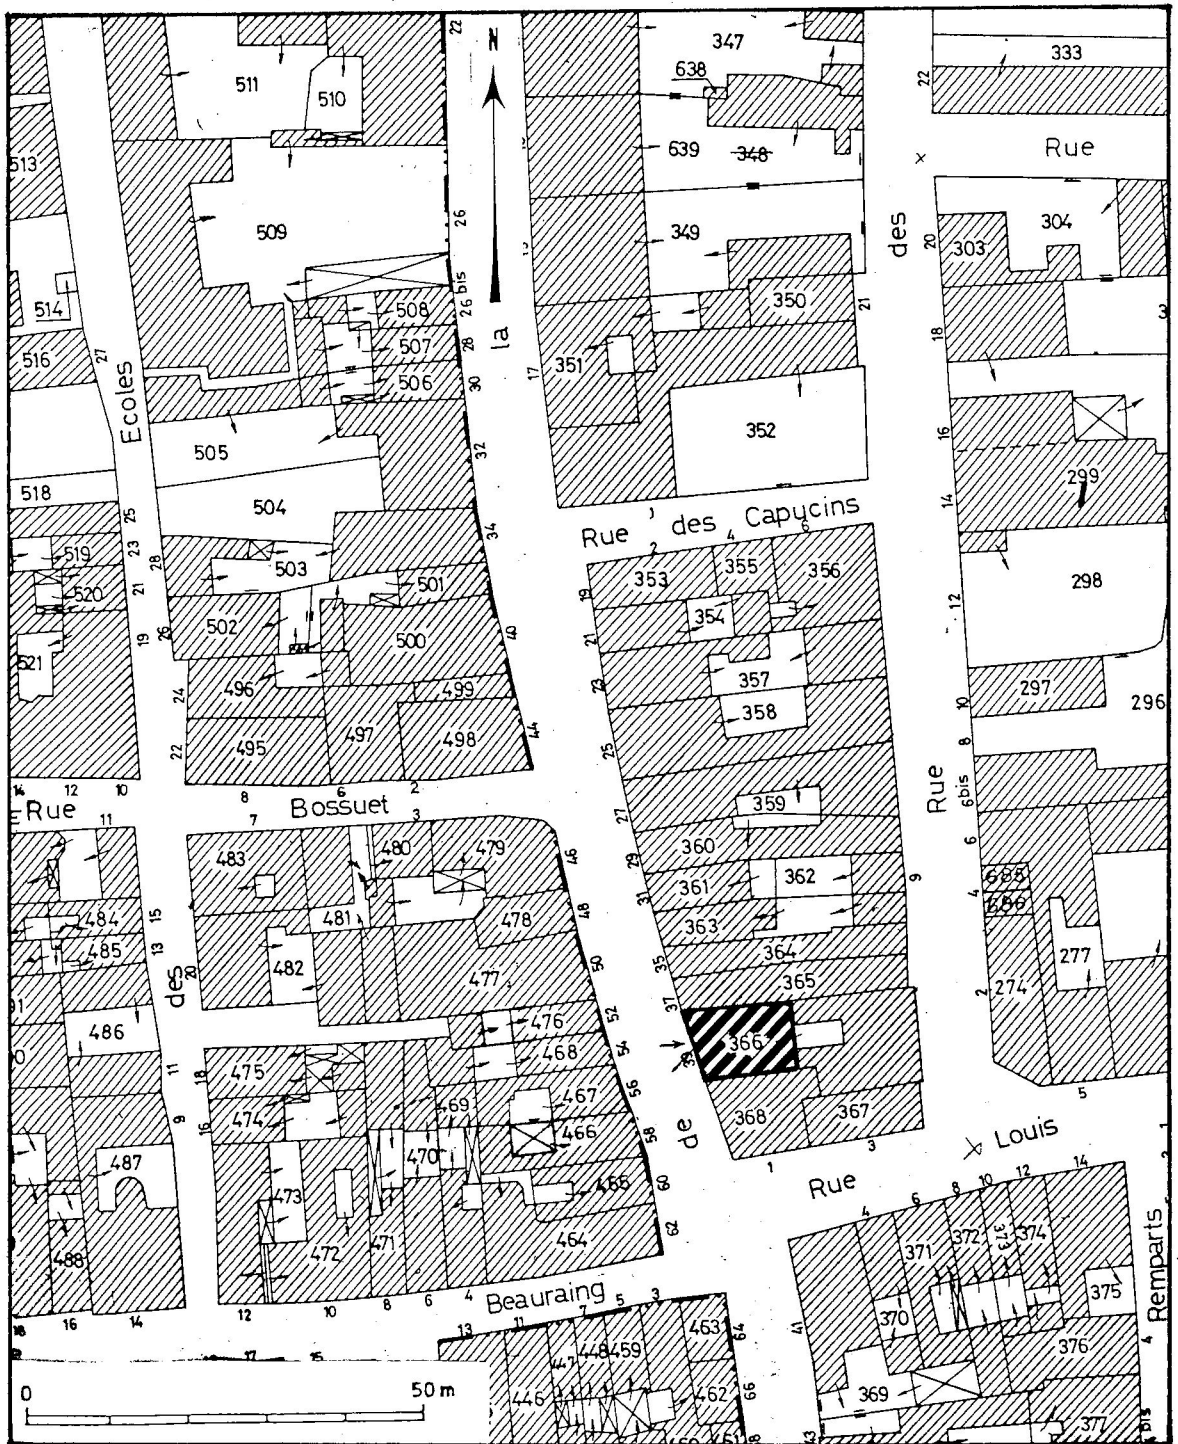

21 SEURRE  
39 rue de la République

MAISON  
(cadastre 1984, section AC, parcelle 366)

86.21.866.V  
Cliché M. ROSSO. *ce Général*

