

Localisation : 71 Référence : IA71000399
Aire d'étude : Verdun-sur-le-Doubs
Commune : Allerey-sur-Saône
Lieu-dit : Chauvort
Adresse : V.C. 3
Titre courant : **demeure, maison de notable**
Dénomination : demeure
Précision : maison de notable

Cartographie : Lambert2 0802970 2215170

Cadastre : 1978 AI 123

Statut juridique : propriété privée

Protection :

Dossier d'inventaire topographique établi en 1986, 2002 par Olivereau Christian ; Fromaget Brigitte

© Inventaire général, 1986

HISTORIQUE

Datation : 1ère moitié 18e siècle , 19e siècle. .

Auteur(s) :
maître d'oeuvre inconnu.

Commentaire : D'après les propriétaires, des textes d'archives de 1741 indiquent que cette demeure appartenait à un notaire royal. La maison et le colombier datent de la 1ère moitié du 18e siècle, le bâtiment des dépendances est une construction du 19e siècle.

DESCRIPTION

SITUATION : en écart

PARTIES CONSTITUANTES : colombier ; remise ; grange ; étable ; fenil

MATERIAUX

Gros oeuvre : brique ; enduit ; calcaire ; moellon
Couverture : tuile plate

STRUCTURE

Vaisseaux et étages : sous-sol ; 1 étage carré ; étage de comble

ELEVATIONS : élévation à travées

COUVERTURE : toit à longs pans ; croupe ; toit en pavillon ; appentis

Localisation : 71 - Allerey-sur-Saône Réf. : IA71000399
Lieu-dit : Chauvort
Adresse : V.C. 3
Titre courant : demeure, maison de notable
Dénomination : demeure

DECOR

Technique : ferronnerie

Représentation : volute

gardes-corps des portes-fenêtres en fer forgé

COMMENTAIRE DESCRIPTIF

Bâtiments situés dans une cour profonde fermée en bordure de rue. Le logis, de plan rectangulaire, est flanqué sur l'élévation postérieure d'un colombier carré ; le gros oeuvre est en brique enduite, la corniche constituée de trois rangs de briques, les encadrements des ouvertures du logis, à feuillures et linteaux déladés en arc segmentaire, sont en pierre de taille . Sur la façade, au mur de croupe sud-est, les portes-fenêtres de l'étage ont des feuillures rectangulaires et sont pourvues de gardes-corps en fer forgé ; la croupe antérieure du toit est percée de deux oeils-de-boeuf. Le bâtiment des dépendances, construit en moellon calcaire, abrite sous le même toit une grange flanquée de part et d'autre de deux étables sous fenil.

Chauvort

adresse ou lieu-dit

Chalon-sur-Saône

arrondissement

VERDUN-sur-le-DOUBS

canton

DEMEURE

dénomination et titre de l'œuvre

matricule

Repérage

Carte I.G.N.	échelle : 1/25 000	feuille : Verdun-sur-le-Doubs 3025 Est	Lambert : II x = 802 97 y = 215 17
Cadastre	année : 1978	section : AI	parcelle : 123
	année :	section :	parcelle :

Propriétaire : propriété privéeDestination actuelle :Protection M.H. :Etat de conservation :

Dossier établi le : 27.11.1986 par CH. Olivereau
revu le : par

Situation :

Au centre du hameau, en bordure de la V.C. 3.

Composition d'ensemble, parties constituantes :

Les bâtiments sont implantés sur les côtés droit et postérieur d'une cour profonde, fermée en bordure de rue (fig. 1) :

- logis, de plan rectangulaire, bordant la cour à droite ; sa façade, située au mur de petit-pan antérieur ouvre sur une avant-cour délimitée par un muret ; il est flanqué au mur-pignon postérieur d'un corps annexe (remanié), plus bas, au même alignement.
- colombier de plan carré dans l'angle postérieur gauche du logis.
- bâtiment des dépendances au fond de la cour, il abrite sous le même toit une grange flanquée de part et d'autre de 2 étables sous fenil.

Matériaux et mise en oeuvre :

- gros-oeuvre :
 - . brique
 - . pierre calcaire
 - . brique, enduit (logis, colombier)
 - . pierre calcaire en moellons équarris, enduit (dépendances)
 - . pierre de taille calcaire (encadrements des ouvertures)
- couverture :
 - Tuile plate.

.../...

ALLEREY-sur-SAONE

VERDUN-sur-le-DOUBS

DEMEURE (cad. 1978, AI, 123)

Structure :

Rez-de-chaussée sur cave, étage carré et étage de comble.

Elévations :

- logis :
 - . élévation à travées : 3 travées en façade ; 7 travées aux murs de long-pan (plusieurs fenêtres ont été obturées - fig.)
 - . fenêtres à linteau délardé en arc segmentaire, feuillure ; 3 portes-fenêtres à linteau délardé (étage de la façade) ouvrant sur 3 balconnets en fer forgé ; fenêtres du rez-de-chaussée protégées par des barreaux de fer forgé ; fenêtre de dessus de porte au mur gauche.
 - . comble ajouré par 2 lucarnes en pierre à fenêtre ovale, couronnée d'une corniche cintrée à cimaise et d'un fronton (travées latérales en façade).
 - . 2 portes de cave au mur de long-pan gauche
 - . corniche à 3 rangs de brique, régnaute.
- colombier :
 - . 2 niveaux
 - . entrée au Sud-Ouest ; ouverture pour les pigeons avec table d'envol, au même aplomb.
 - . corniche à 3 rangs de brique, régnaute.
- dépendances :
 - . porte de grange à linteau de bois
 - . porte d'étable droit à feuillure.


Couverture :

- logis : toit à croupes antérieure et postérieure ; toit en appentis (annexes - communs).
- colombier : toit en pavillon
- dépendances : toit à longs-pans.

Datation et conclusions :

D'après un habitant, cette demeure était une ancienne léproserie ; d'autre part, les propriétaires nous ont signalé que des textes d'archive de 1741 la font appartenir à un notaire royal.

L'analyse des bâtiments ne permet pas de confirmer ces affirmations par contre elle nous fait penser que le logis -qui s'apparente à une grande maison de maître- et le colombier dûrent être construits dans la 1ère moitié du XVIIIe s.. Le bâtiment des dépendances, construit entièrement en pierre est plus tardif (XIXe siècle).

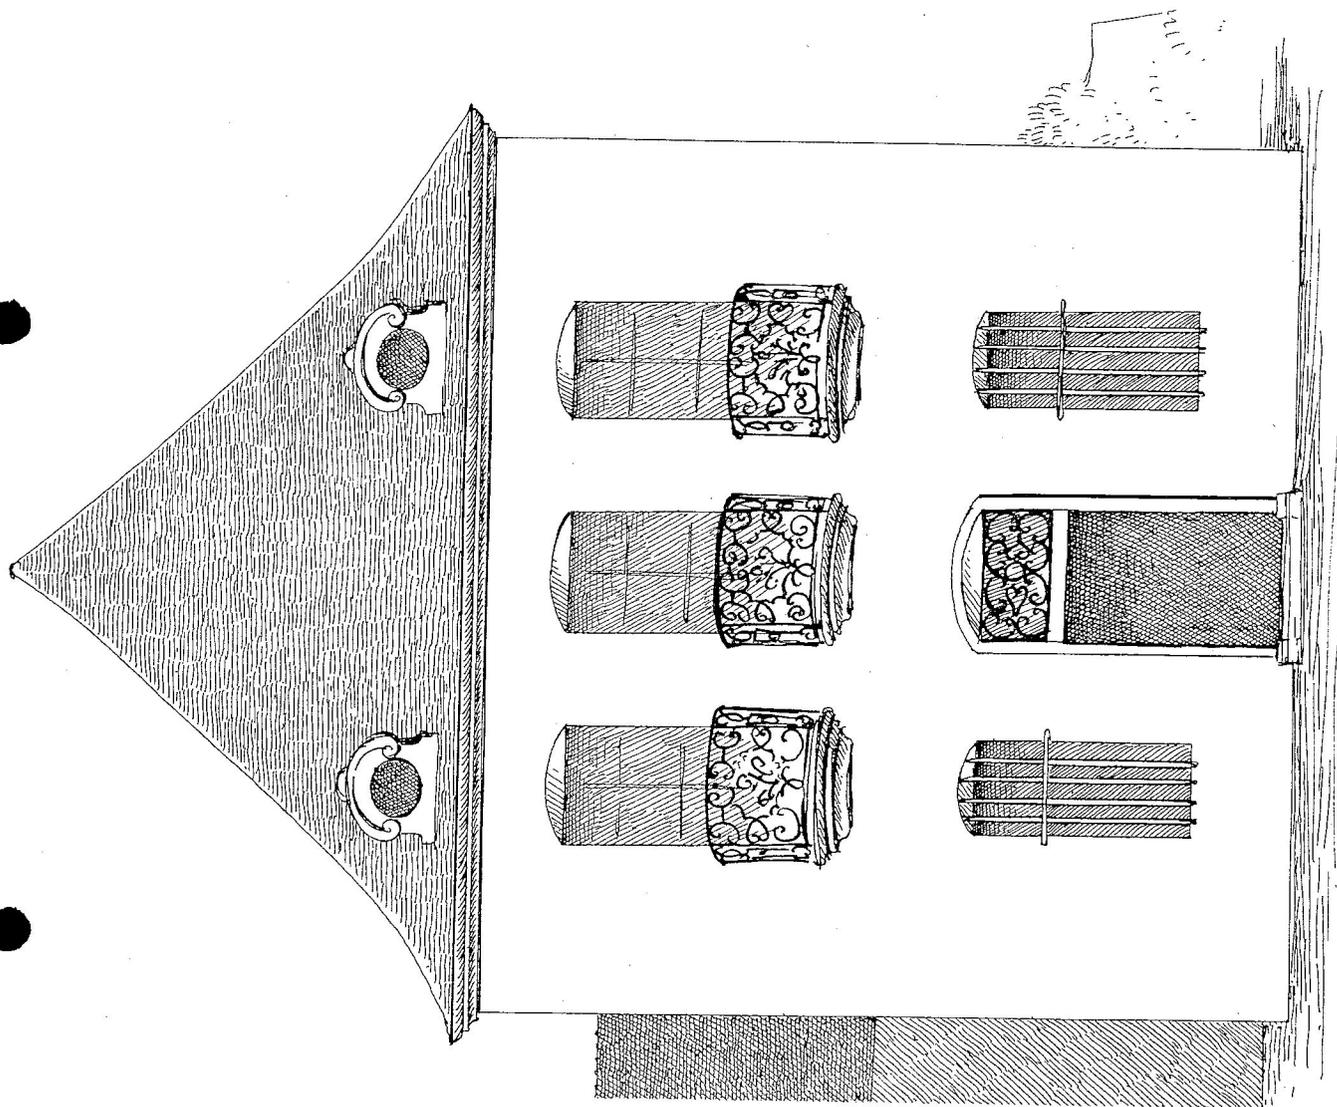

12. Allerey. Chauvort.


Au port de Chauvort, il y a Grand et Petit Chauvort; quelques bâtiments marquent de belles réussites sociales, ainsi ce logis du XVIII^eème finissant. Il termine une vaste équerre de remises: c'est donc une demeure de négociants. La façade sur rue s'oppose en tout aux habitudes de l'habitat rural. Elle est d'une architecture bourgeoise très affirmée: lucarnes en oeil-de-boeuf, balcons à grille forgée... Le bardage des fenêtres basses est une sécurité indispensable. Le port de Chauvort est au passage d'un axe immémorial Est-Ouest, Beaune-Poigny.

71 ALLEREY-sur-SAONE

Chauvort

DEMEURE (cadastre 1978, section AI,
parcelle 123)

Extrait du cadastre

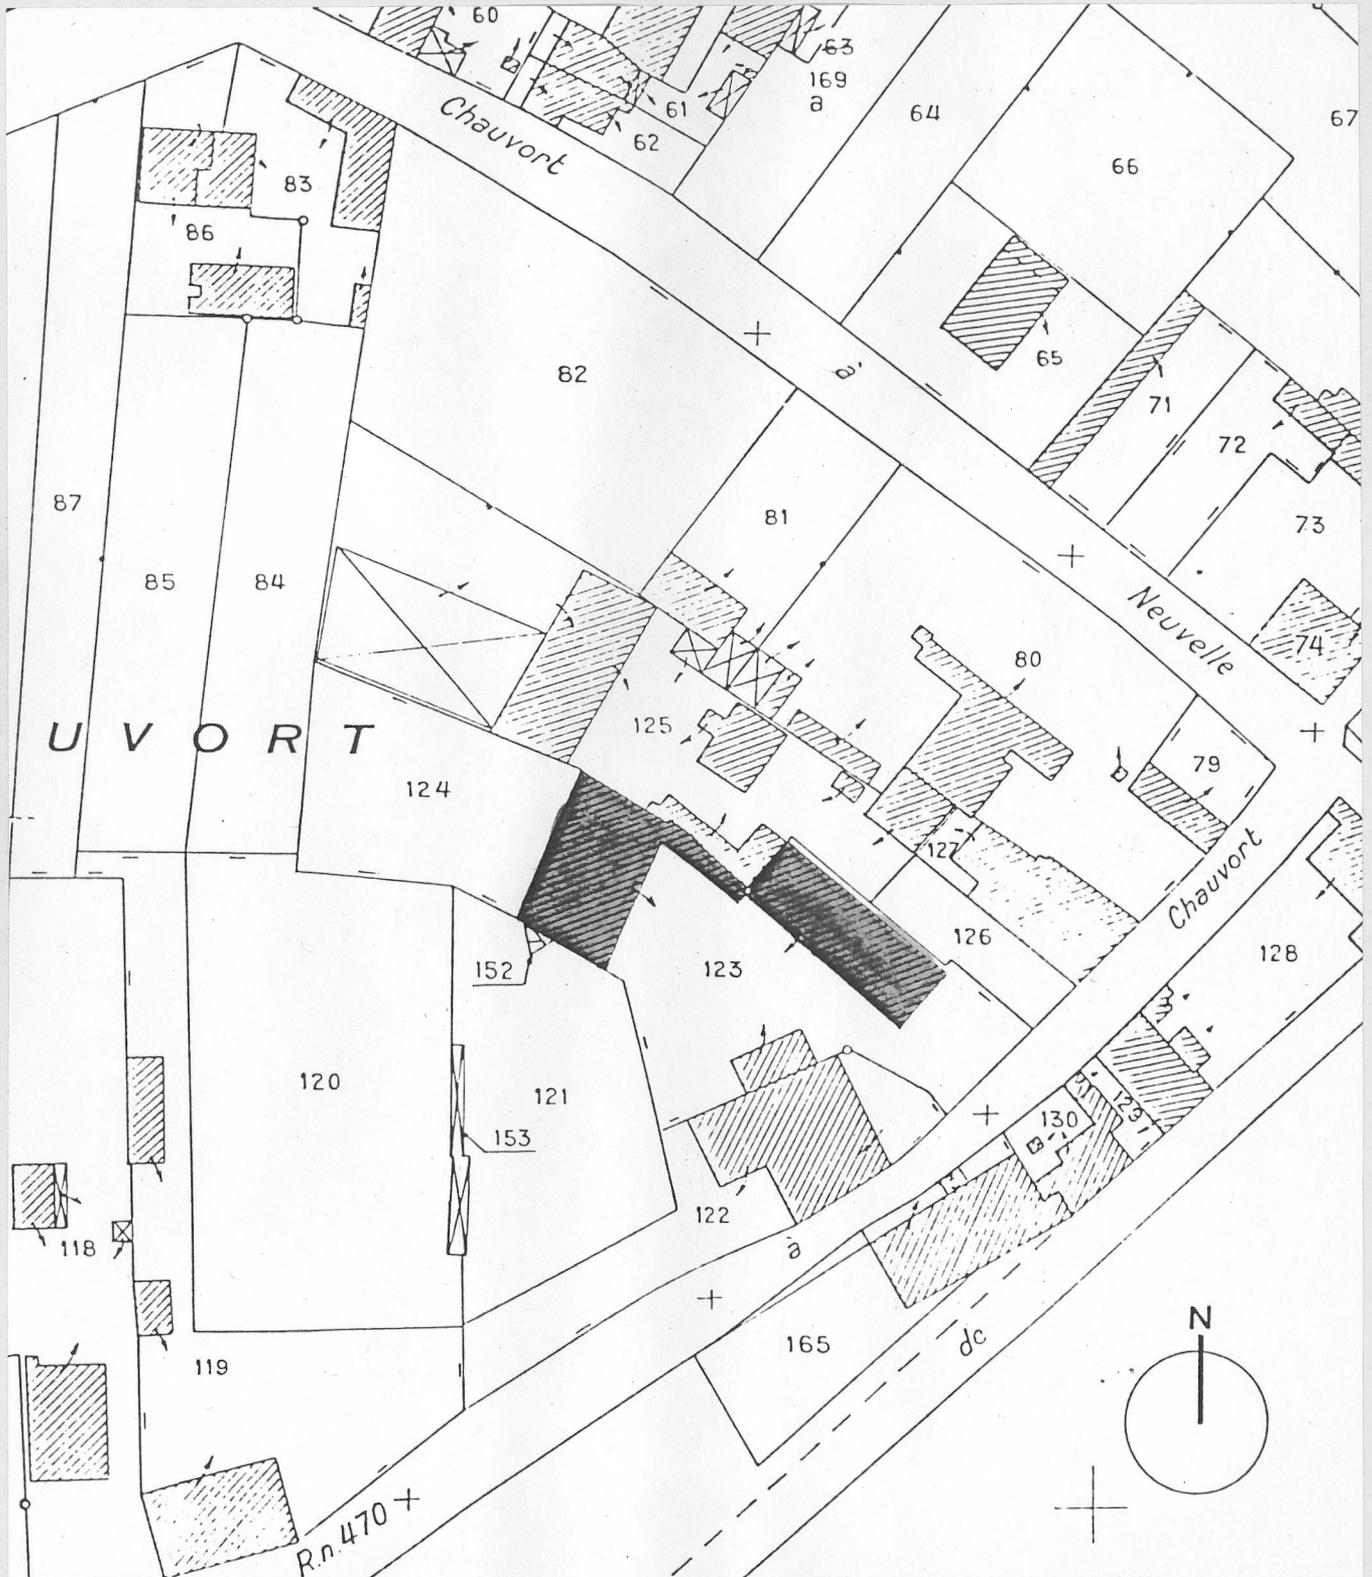

71 ALLEREY-sur-SAONE
Chavort

DEMEURE (cadastre 1978, section AI,
parcelle 123)
Vue d'ensemble

86.71.268 V
Cliché M. ROSSO



71 ALLEREY-sur-SAONE
Cuvort

DEMEURE (cadastre 1978, section AI,
parcelle 123)
Logis, vue de trois-quarts droit

86.71.269 V
Cliché M. ROSSO



71 ALLEREY-sur-SAONE
Chauvort

DEMEURE (cadastre 1978, section AI,
parcelle 123)
Logis, façade vue de trois-quarts
gauche

86.71.270 V
Cliché M. ROSSO

