

CHAPELLE FUNÉRAIRE DE LA FAMILLE CONUS

Bourgogne-Franche-Comté, Haute-Saône
Luxeuil-les-Bains
place du Souvenir français

Dossier IA70001260 réalisé en 2020

Auteur(s) : Fabien Dufoulon



Historique

La chapelle est construite par l'entreprise Jean Meunier et Fils et Védrine d'après les plans d'Albert Salomon établis entre 1926 et 1928. L'architecte a travaillé à plusieurs reprises pour la famille Conus. Il est notamment l'auteur de la Villa Les Tilleuls à Luxeuil-les-Bains.

Période(s) principale(s) : 2e quart 20e siècle

Dates : 1928 (daté par source)

Auteur(s) de l'oeuvre :

Albert Salomon (architecte, attribution par source), Jean Meunier et Fils et Védrine (entrepreneur de maçonnerie, attribution par source)

Description

La chapelle, construite en grès, est couverte d'un dôme.

Éléments descriptifs

Murs : grès, pierre de taille

Toit : grès en couverture

Plan : plan centré

Étages : rez-de-chaussée

Couvrement : coupole

Décor

Techniques : sculpture

Sources documentaires

Documents d'archives

- **Archives départementales du Territoire de Belfort. 30 J 161. Luxeuil-les-Bains. Modern Hôtel, Villa des Tilleuls, garage et communs, chapelle funéraire Conus.**

Archives départementales du Territoire de Belfort. 30 J 161. Luxeuil-les-Bains. Modern Hôtel, Villa des Tilleuls, garage et communs, chapelle funéraire Conus.

Lieu de conservation : Archives départementales du Territoire de Belfort, Belfort- Cote du document : 30 J 161

Documents figurés

- **Chapelle de la famille Conus à Luxeuil-les-Bains [plan, coupe, élévation]. 2 septembre 1926.**

Chapelle de la famille Conus à Luxeuil-les-Bains [plan, coupe, élévation] / Albert Salomon. 2 septembre 1926. Dessin. 59 x 51 cm. In : Archives départementales du Territoire de Belfort. 30 J 161. Luxeuil-les-Bains. Modern Hôtel, Villa des Tilleuls, garage et communs, chapelle funéraire Conus.

Lieu de conservation : Archives départementales du Territoire de Belfort, Belfort- Cote du document : 30 J 161

- **Chapelle de la famille Conus à Luxeuil-les-Bains. Élévation de la porte d'entrée. 24 mai 1928.**

Chapelle de la famille Conus à Luxeuil-les-Bains. Élévation de la porte d'entrée / Albert Salomon. 24 mai 1928. Dessin. 42 x 27 cm. Échelle 1/10. In : Archives départementales du Territoire de Belfort. 30 J 161. Luxeuil-les-Bains. Modern Hôtel, Villa des Tilleuls, garage et communs, chapelle funéraire Conus.

Lieu de conservation : Archives départementales du Territoire de Belfort, Belfort- Cote du document : 30 J 161

- **Chapelle de la famille Conus à Luxeuil-les-Bains. Détail de l'autel. 11 juin 1928.**

Chapelle de la famille Conus à Luxeuil-les-Bains. Détail de l'autel / Albert Salomon. 11 juin 1928. Dessin. 65 x 59 cm. Échelle 1/10. In : Archives départementales du Territoire de Belfort. 30 J 161. Luxeuil-les-Bains. Modern Hôtel, Villa des Tilleuls, garage et communs, chapelle funéraire Conus.

Lieu de conservation : Archives départementales du Territoire de Belfort, Belfort- Cote du document : 30 J 161


Informations complémentaires

Thématiques : thermalisme en Bourgogne-Franche-Comté (le)

Aire d'étude et canton : Bourgogne-Franche-Comté

Dénomination : chapelle funéraire

© Région Bourgogne-Franche-Comté, Inventaire du patrimoine

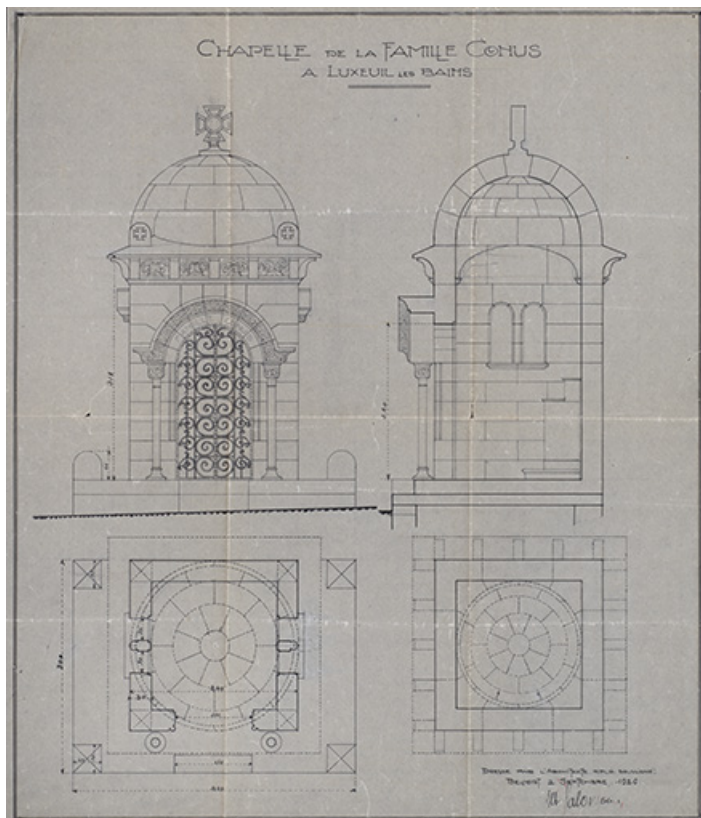

Projet d'Albert Salomon (1926), plan au sol, plan du couvrement, coupe et élévation.
70, Luxeuil-les-Bains place du Souvenir français

Source :

Chapelle de la famille Conus à Luxeuil-les-Bains [plan, coupe, élévation] / Albert Salomon. 2 septembre 1926. Dessin. 59 x 51 cm. In : Archives départementales du Territoire de Belfort. 30 J 161. Luxeuil-les-Bains. Modern Hôtel, Villa des Tilleuls, garage et communs, chapelle funéraire Conus.

Lieu de conservation : Archives départementales du Territoire de Belfort, Belfort - Cote du document : 30 J 161


N° de l'illustration : 20227000255NUC4A

Date : 2022

Auteur : Jérôme Mongreville

Reproduction soumise à autorisation du titulaire des droits d'exploitation

© Région Bourgogne-Franche-Comté, Inventaire du patrimoine

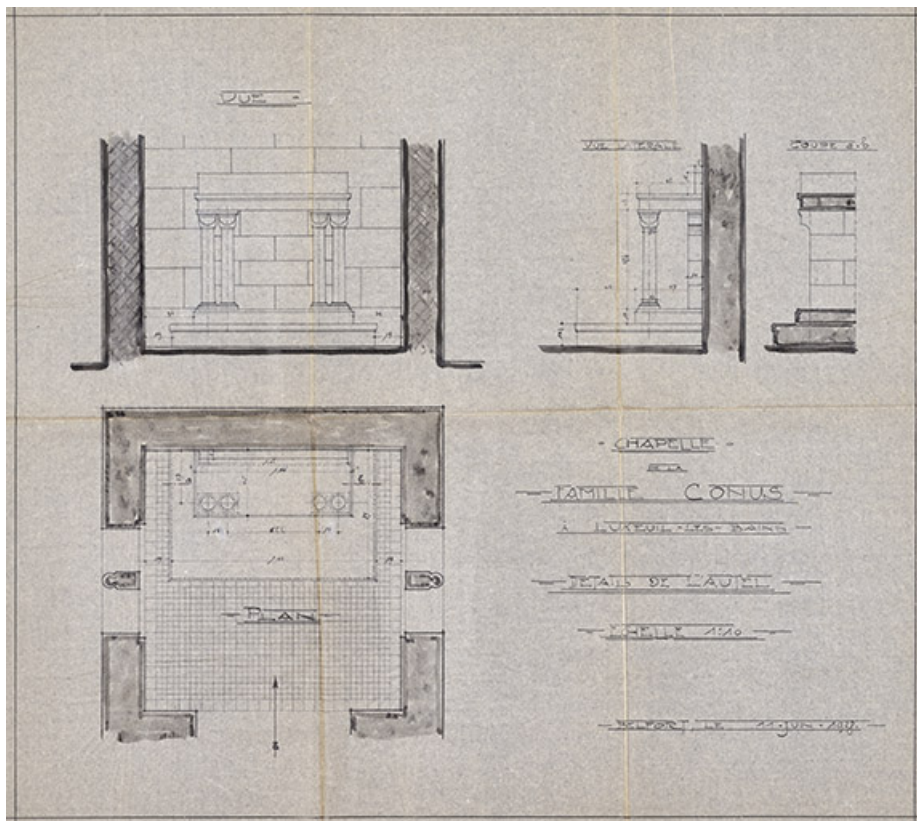

Projet d'Albert Salomon (1928), plan avec l'emplacement de l'autel.
70, Luxeuil-les-Bains place du Souvenir français

Source :

Chapelle de la famille Conus à Luxeuil-les-Bains. Détail de l'autel / Albert Salomon. 11 juin 1928. Dessin. 65 x 59 cm. Échelle 1/10. In : Archives départementales du Territoire de Belfort. 30 J 161. Luxeuil-les-Bains. Modern Hôtel, Villa des Tilleuls, garage et communs, chapelle funéraire Conus.

Lieu de conservation : Archives départementales du Territoire de Belfort, Belfort - Cote du document : 30 J 161


N° de l'illustration : 20227000256NUC4A

Date : 2022

Auteur : Jérôme Mongreville

Reproduction soumise à autorisation du titulaire des droits d'exploitation

© Région Bourgogne-Franche-Comté, Inventaire du patrimoine

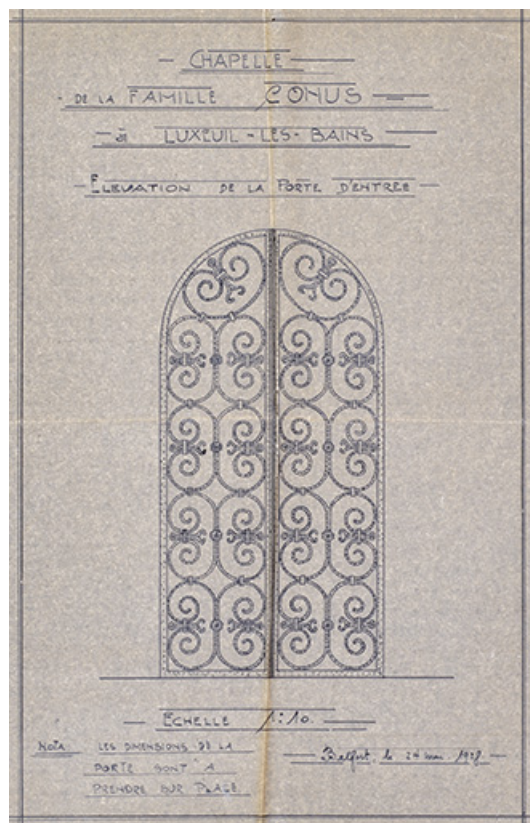

Projet d'Albert Salomon (1928), grille de la porte d'entrée.
70, Luxeuil-les-Bains place du Souvenir français

Source :

Chapelle de la famille Conus à Luxeuil-les-Bains. Élévation de la porte d'entrée / Albert Salomon. 24 mai 1928. Dessin. 42 x 27 cm. Échelle 1/10. In : Archives départementales du Territoire de Belfort. 30 J 161. Luxeuil-les-Bains. Modern Hôtel, Villa des Tilleuls, garage et communs, chapelle funéraire Conus.

Lieu de conservation : Archives départementales du Territoire de Belfort, Belfort - Cote du document : 30 J 161

N° de l'illustration : 20227000254NUC4A

Date : 2022

Auteur : Jérôme Mongreville

Reproduction soumise à autorisation du titulaire des droits d'exploitation

© Région Bourgogne-Franche-Comté, Inventaire du patrimoine



Vue d'ensemble.

70, Luxeuil-les-Bains place du Souvenir français

N° de l'illustration : 20217000428NUC2A

Date : 2021

Auteur : Fabien Dufoulon

Reproduction soumise à autorisation du titulaire des droits d'exploitation

© Région Bourgogne-Franche-Comté, Inventaire du patrimoine



Vue d'ensemble.

70, Luxeuil-les-Bains place du Souvenir français

N° de l'illustration : 20217000427NUC2A

Date : 2021

Auteur : Fabien Dufoulon

Reproduction soumise à autorisation du titulaire des droits d'exploitation

© Région Bourgogne-Franche-Comté, Inventaire du patrimoine