

Localisation	: 71	Référence : IA71000062
Aire d'étude	: Saône-et-Loire	
Commune	: Montceau-les-Mines	
Lieu-dit	: le Montceau	
Adresse	: quai Jules Chagot	
Titre courant	: Ensemble d'industrie extractive, dit Ateliers et Bureaux Centraux	
Dénomination	: ensemble d'industrie extractive	
Appellation et titre	: dit Ateliers et Bureaux Centraux	

Canton : Montceau-les-Mines

Cartographie : Lambert2 0187550 ; 0754600/0187550 ; 0754600/0188050 ; 0755000/0188050 ; 0755000/0187550 ; 0754600

Cadastre : 1978 CO 32, 42 à 59, 130, 133, 138, 142, 144 à 149, 151, 153 à 160, 170 à 173, 187, 188, 192 à 195, 197, 199, 200, 210 à 213

Statut juridique : propriété d'un établissement public ; propriété privée ; propriété de la commune

Élément remarquable : atelier de fabrication

à signaler

Etat de conservation : établissement industriel désaffecté ; restauré

Dossier de enquête partielle, Communauté urbaine Le Creusot - Montceau-les-Mines patrimoine industriel établi en 1998, 1999 par Pillet Frédéric

(c) Inventaire général, 1998 ; (c) Communauté urbaine Le Creusot - Montceau-les-Mines, 1998

HISTORIQUE

Datation : 2e quart 19e siècle. .

Commentaire : A partir de 1829 la Compagnie des Mines de Blanzay installa son siège administratif au lieu dit Le Montceau. Après la construction en 1846-47 les ateliers et bureaux centraux le site se développa progressivement jusqu'en 1940. De ces nombreuses constructions seuls subsistent quelques éléments : la charpenterie et la charronnerie reconstruits en brique vers 1880/90, l'atelier d'ajustage (1891), la chaudronnerie (1897) et son extension (1930/40), l'atelier de perforation (1908/18), les ateliers d'ajustage et d'électricité (1930/40, formant avec l'atelier d'ajustage de 1891 un ensemble architectural intéressant), divers magasins industriels (1900/20 et 1940/50), la fonderie (1928) et son entrepôt des modèles (1930), un poste de transformation électrique, un local de graissage et le bureau d'études (1930/40). Tous ces bâtiments, propriétés des Houillères du Bassin du Centre et du Midi, sont aujourd'hui désaffectés ou en cours de désaffectation, à l'exception des anciennes charronnerie et charpenterie, fonderie et de l'ancien entrepôt des modèles, propriétés privées réaffectées pour des locaux industriels divers.

DESCRIPTION

SITUATION : en ville

Localisation	: 71 - Montceau-les-Mines	Réf. : IA71000062
Lieu-dit	: le Montceau	
Adresse	: quai Jules Chagot	
Titre courant	: Ensemble d'industrie extractive, dit Ateliers et Bureaux Centraux	
Dénomination	: ensemble d'industrie extractive	

PARTIES CONSTITUANTES : étudié bâtiment administratif d'entreprise ; bureau d'études ; atelier de fabrication ; atelier de réparation ; usine de chaudronnerie ; fonderie ; garage ; étudiés logements de contremaître ; conciergerie ; entrepôt industriel ; magasin industriel
(réf. : IA71000063 ; IA71000064)

MATERIAUX

Gros oeuvre : brique ; calcaire ; résidu industriel en gros oeuvre ; moellon sans chaîne en pierre de taille ; pan de fer ; béton armé ; parpaing de béton ; enduit
Couverture : tuile mécanique

STRUCTURE

Vaisseaux et étages : en rez-de-chaussée ; 2 étages carrés
Couvrement : charpente métallique apparente

COUVERTURE : toit à longs pans ; shed

COMMENTAIRE DESCRIPTIF

Les magasins industriels, la chaudronnerie, la fonderie et son entrepôt des modèles, le poste de transformation électrique et le local de graissage ont une structure en pans de fer, remplissage en brique (parpaing en résidus industriels pour le magasin de 1940/50). Les ateliers d'ajustage, de perforation et d'électricité sont en moellon calcaire enduit, le bureau d'études en béton armé. La charpenterie et le charonnage sont en brique, leurs baies s'inscrivant dans de doubles arcades. Ces bâtiments sont couverts de toits à longs pans en tuile mécanique, à l'exception de l'extension de la chaudronnerie, des ateliers d'ajustage et d'électricité de 1930/40 et de la fonderie couverts en sheds, et du bureau d'études, couverts d'un toit-terrasse. Les magasins industriels, les ateliers d'ajustage (de 1891) et de perforation sont éclairés par des lanterneaux prismatiques en verre, disposés perpendiculairement au faîtage. L'entrepôt des modèles et le bureau d'études sont dotés de deux étages carrés, tous les autres sont en rez-de-chaussée, avec charpente métallique apparente.

DOCUMENTATION

Archives

Archives Départementales de Saône-et-Loire :

Fonds des Houillères de Blanzy. Cotes provisoires 187 ;206 ;263 ;264 ;281.

Documents figurés

Ecomusée Le Creusot Montceau :

** Plans de bâtiments des ateliers et bureaux centraux (non cotés)*

- Reconstruction de la charpenterie – 1 plan - non daté
- Atelier d'électricité, installation d'un pont roulant – 6 plans – 1939-41
- Bureau d'ajustage et montage (?) – non daté
- **Fonderie et forge de 1866-67 – 30 plans – 1866-67**
- Ebardage – 1 plan – non daté
- Abri entre la fonderie et l'ébardage – 1 plan – 1893
- **Atelier d'ajustage de 1866-67 – 7 plans – 1867**
- **Atelier d'ajustage de 1891 – 6 plans – 1891**
- Portail d'entrée de la cour des atelier (ouest) – 1 plan – non daté
- Logements d'ouvriers au équipages – 1 plan – non daté
- Charronnerie – 2 plans – non datés
- Atelier des gaziers – 1 plan – non daté
- Vannerie (hangars) – 2 plans – non datés

** Plans du site des ateliers et bureaux centraux*

- Plan de Montceau-les-Mines, début des années **1850**, 1/2500, non coté.
- « Conduites d'eau à incendie pour magasins, bureaux, ateliers, moulin, scierie et équipages », échelle 1/500, vers **1876**, non coté.
- « Conduites d'eau. Usine à Gaz, équipages, bureaux, ateliers, scierie et chaudières des agglomérés », échelle 1/500, 13 Avril **1899**, non coté.
- Plan non daté (vers **1880**) du site des Ateliers et Bureaux Centraux, échelle 1/2000, non coté.
- Plan de la commune de Montceau-les-Mines, daté du 7/03/1905, échelle 1/10000, avec indication des bâtiments appartenant à la SA des Mines de Blanzy, non coté.
- Divers plans de la commune de Montceau-les-Mines entre 1875 et 1950.

Musée de la Mine de Blanzy:

- Plan de l'exploitation minière de Montceau-les-Mines en 1866, 1/3000 (plan exposé).
- Plan de la concession de Blanzy avec indication des bâtiments de la Compagnie des Mines de Blanzy existants, notice de 1837.

Fonds photographiques de l'Ecomusée Le Creusot Montceau :

- Photographie de la cour des ateliers réalisée en 1866 par le photographe Pierre PETIT (31 place Cadet – Paris) pour l'exposition universelle de 1867 (+ repro. Cliché MLM 243).
- Les ateliers et bureaux centraux, photographies extraites de l'album des houillères de 1927, MLM 27-48-66.
- Les ateliers et bureaux centraux, photographies extraites de l'album des houillères de 1878, conservé au Musée de la Mine de Blanzay, MLM 179-185-186-187-189-188-190.
- Les ateliers et bureaux centraux, clichés réalisés en Décembre 1979 : 11360 à 11382.
- Photographies des ateliers en activité vers 1980 : 5354 à 5360.
- Photographies de la forge (intérieur) en Août 1975 (cliché Ecomusée P.Regnauld) : 2269-2270.
- Photographies du moulin avant destruction : 778-1 à 3 ; 10893 (plan A.Burat)
- Les ateliers et bureaux centraux vus de puis le canal du Centre (cartes postales essentiellement):
 - clichés MLM 66-256-351-352-365
 - clichés 1738-48 ; 4980-6 ; 4981-6 ; 5414-6 ; 6223-4 ; 6671-5 ; ; 7160-3 ; 7310-3 ; 7311-5 ; 7232-6 ; 7233-1&4 ; 7253-1 ; 7279-4 ; 7292-2 ; 7919-5 ; 10362.
- Vues intérieures des ateliers (cartes postales, vers 1900) :
 - Atelier d'ajustage : 3103-34
 - Atelier de perforation : MLM 339
- Dessin d'Armand Girard, 1858 (vue du site de Montceau-les-Mines), collection particulière, cliché MLM 228 ; détails MLM 229 à 232.
- Distribution des bureaux dans l'aile nord du bâtiment des ateliers et bureaux centraux de 1846-1847, plan daté de la seconde moitié du XIX^e siècle : cliché 10884.
- Vue panoramique de Montceau-les-Mines en 1864 de E.Camus, collection du Musée de la Batellerie de Conflans Ste-Honorine, : clichés 4274-1&2 ; 4275-4 à 6.
- Photographies de Jolivot (1867), panoramiques prises depuis l'église de Montceau-les-Mines : clichés 6813.
- « Mine de houille de Blanzay. Groupe principal du Montceau », lithographie de François Bonhommé, 1857, 40 x 108 cm (un exemplaire est conservé à l'Ecomusée Le Creusot-Montceau) : clichés 6810-1 à 6.

Fonds photographique du service régional de l'Inventaire – Bourgogne - :
92 71 0345 ZA à 0348 ZA

Bibliographie

DUFOUR Michel, *Le bassin houiller de Blanz y Montceau-les-Mines – Evolution, état actuel et perspectives*, DES de Géographie, Dijon, 1967, 157p.

LAROCHE Léon (docteur), Le développement industriel de Montceau-les-Mines en dehors de l'exploitation houillère, in *Revue de la physiophile*, 11^{ème} année, n°9 & 10, Juin & Septembre 1935, pp 136-140 & pp 150-152.

MARTIN Marie-Christine, PONSOT Véronique, *Reconversion de bâtiments industriels à Montceau-les-Mines*, Mémoire de diplôme de l'Ecole Spéciale d'Architecture, Paris, 1980, 92p.

PEYRONNARD Lucien, *Le charbon de Blanz y, la famille Chagot et Montceau-les-Mines – Histoire économique, politique et sociale du pays montcellien de 1769 à 1927*, 1^{ère} partie : 1769-1877, Ecomusée de la Communauté Le Creusot Montceau-les-Mines, ,1984, 266p.

SUTET Marcel, *Montceau-les-Mines, essor d'une mine – naissance d'une ville*, Roanne, Horvath, 1981, 264p.

ANNEXES

Une première implantation dès 1828-30

Avec le développement des travaux d'extraction autour du lieu dit Le Montceau (puits de la Carrière, de la Pelouse, de la Pompe, de la Maugrand et de la Molette) entre 1825 et 1830, la Compagnie des Mines de Blanzky décide de quitter son siège de Blanzky (Château de Savigny) pour s'établir entre les puits et le Canal du Centre. Il semble que cette décision soit prise en 1828, et qu'une campagne de construction ait commencé dès 1829.

Un inventaire du 5 Avril 1833¹ donne un aperçu des bâtiments existants :

« Terres au Montceau servant de dépôt et jardin
Bâtiment de l'administration et magasin y attenant et murs de clôture
Bâtiment des forges, logements d'employés et ouvriers
Ecurie en maçonnerie couverte en tuile, charpente en cintre
Baraques en planches servant d'atelier au tonnelier charron et cie
... ».

L'étude du cadastre ancien (1835) permet d'identifier deux bâtiments principaux, placés parallèlement au canal :

- Un bâtiment, le plus proche du canal : la « **maison d'administration** » à laquelle est accolé un magasin
- Un second bâtiment, ou plutôt une succession de constructions mitoyennes : logements ouvriers et forge.

Au Nord existaient deux bâtiments qui laissent place en 1838-39 à la maison de directeur, futurs logements d'employés puis cercle des employés (fin XIX^e siècle).

Deuxième vague de construction : les ateliers de 1846-1847

En 1847 s'achève la construction des nouveaux ateliers et bureaux, très probablement débutée en 1846. Un plan daté du 22 Novembre 1847², intitulé « Bâtiment existant actuellement au Montceau... », précise la fonction des bâtiments :

Les « **ateliers, magasins, logements et bureaux** », bâtiment principal, en H.

La **maison d'administration**, amputée du magasin accolé certainement lors de la construction des ateliers.

Deux maisons d'employés, dont l'une correspond à l'ancienne maison du directeur.

Un long bâtiment, longeant le chemin de fer reliant les puits au canal. Il existe un autre plan de ce bâtiment, plus détaillé³. A une première pièce semi-circulaire servant de magasin des agrès des marins, succèdent une pièce de fonction non précisée, une charbonnerie, une tonnellerie, une scierie, puis une remise pour les bennes et les wagons. Ce bâtiment, de plan

¹ Archives Départementales de Saône-et-Loire, Fonds des Houillères de Blanzky, cote provisoire 174.

² Idem, cote provisoire 281.

³ Idem.

très allongé, ne disposait d'ouvertures que sur sa façade Sud, tandis que la façade Nord, donnant sur la voie ferrée, était totalement aveugle.

En cette fin de décennie 1840, le site se développa au Sud avec la construction des équipages et d'un **logement** destiné semble-t-il à l'ingénieur de la compagnie. Ce bâtiment subsiste aujourd'hui, il s'agit du siège des associations culturelles de Montceau-les-Mines et du Musée des Fossiles.

Un incendie se déclara le 14 Septembre 1849 « pendant l'heure du repos » autour de la cheminée en fonte de la machine à vapeur actionnant l'outillage dans l'atelier d'ajustage. La déclaration du 17 Septembre 1849⁴ permet de supposer que l'aile postérieure gauche des ateliers (Ouest du bâtiment en H) ainsi que la partie sud du corps central comportaient les ateliers d'ajustage, d'alésage, la forge, et les modèles de la fonderie. Les ateliers comportaient entre autre un petit et un grand « alésoir à réparer », une scie circulaire, des tours et des machines à raboter, une cisaille de chaudronnerie. Ce bâtiment était alors couvert de tuiles plates.

L'architecte parisien **Paul Dumouza** (cf IA 71000027), travaillant pour la compagnie entre 1856 et 1865, n'est que peu intervenu semble-t-il sur le site des ateliers. Néanmoins un mémoire conservé aux archives départementales⁵ fait état de « réparation des bureaux en Janvier 1857 et de travaux de la maison d'administration ».

Il est à noter que Paul Dumouza dessina vers 1859 les grilles et le **portail** en fer forgé (orné d'un monogramme aux initiales de Jules Chagot et de l'inscription en fer forgé « Mines de Blanzay »), clôturant encore aujourd'hui la cour des ateliers. Il est aussi très certainement l'architecte de 2 des 3 logements situés en bordure du canal (80-82, 86 et 88 quai Jules Chagot), au sud du logement de l'ingénieur. L'un de ces trois logements fut construit pour et par Goichot, l'architecte de la compagnie.

L'intervention de Jean-Philippe Suisse à partir de 1866.

A partir de 1866 intervient un nouvel architecte pour le compte de la compagnie, l'architecte dijonnais **Jean-Philippe Suisse** (1808-1882), pour les 10 années à venir. Cet architecte nous est connu par une série de relevés de comptes pour les sommes dues par la compagnie à cet architecte⁶. Il n'est jamais précisé si il s'agit de Jean-Philippe Suisse ou de son fils, Charles Suisse. Néanmoins Charles ne prend la succession de son père qu'en 1878-79⁷. Une précision dans les comptes du 1/01/1875 au 1/11/1876 permet d'ailleurs de supposer qu'il s'agit bien de Jean-Philippe Suisse : « Espèces remises p. M^{on} de Paris à Mr Suisse fils sur l'ordre et pour compte de son père ».

⁴ Archives Départementales de Saône-et-Loire, Fonds des Houillères de Blanzay, cote provisoire 263.

⁵ Idem.

⁶ Idem, cote provisoire 264

⁷ H.Chaboeuf, *Mémoires de la commission des Antiquités de la Côte d'Or*, Tome 15, 1911, pp XCI-XCVI
H.Chaboeuf, *Mémoires de l'Académie des Sciences Arts et Belles Lettres de Dijon*, Tome 11, 1911, pp III-X.

Ensemble d'industrie extractive, dit Bureaux et Ateliers Centraux

En 1866-1867 sont prolongées les 2 ailes en retour d'équerre sur la façade postérieure des ateliers, par un atelier d'ajustage (1867- aile droite) et un **atelier de réparation** (1866- aile gauche). Une fonderie et une forge (plans conservés aux archives de l'Ecomusée – n.c.) sont construites durant les mêmes années.

De ces bâtiments seul subsiste l'atelier de réparation, transformé en bureaux, et dont la charpente a profondément été remanié (les murs-pignons de la façade antérieure sont devenus des murs gouttereaux).

Entre 1872 et 1876 Jean-Philippe Suisse réalisa la clôture Ouest des ateliers (entre les ateliers et la Bourbince : conciergerie et portail), le bureau de comptabilité des ateliers, la transformation des équipages.

Les travaux de Jean-Philippe Suisse pour la compagnie semble s'achever en 1876 avec la construction du moulin à vapeur destiné à la production de pain pour les ouvriers de la mines (bâtiment à 5 niveaux, avec en projet 2 petits bâtiments reliés par des passerelles au bâtiment principal, dont un seul fut construit, et destiné à la « panneterie »). Ce bâtiment, construit en moellon de calcaire avec parement de briques belges, abrita entre 1897-1899 un séchoir à rotin, puis fut utilisé pour divers usages jusqu'à sa destruction en 1979. Il semble donc bien qu'il n'ait servi de minoterie que durant une vingtaine d'années.

Evolution du site après 1875

Après la construction d'une chaudronnerie vers 1875 (abritant une forge à partir de 1930 après la destruction de celle construite par J.P. Suisse), le site des ateliers se dote d'une usine à gaz en 1877⁸, équipée de 2 puis 3 gazomètres (vers 1900). La maison d'administration prend sa forme définitive avec l'adjonction de 2 pavillons latéraux en 1879.

Durant les années 1880-90, la charpenterie et la charronnerie, construites en bois, furent reconstruites, aux mêmes emplacements, en briques belges, suivant la même technique que la scierie antérieure à 1864 (baies inscrites dans de doubles arcades, charpente en bois, longs pans... Ce bâtiment est visible sur la photographie de la cour des ateliers présentée à l'exposition universelle de 1867). Ces deux bâtiments furent tardivement reliés (entre 1930 et 1940), tout en respectant les techniques architecturales employées lors de leur reconstruction. Les charpentes en bois ont néanmoins été remplacées par des charpentes métalliques (avec lanterneau en bois).

Les ailes latérales des ateliers et bureaux (bâtiment en H) sont surélevées d'un étage, la partie centrale conservant ses deux étages. Ce n'est qu'entre 1900-1920 que les ailes antérieures en retour d'équerre furent rehaussées d'un niveau.

⁸ Archives départementales de Saône-et-Loire, M 2064 – Autorisation du 18/04/1877).

Ensemble d'industrie extractive, dit Bureaux et Ateliers Centraux

En 1891, parallèlement à l'aile droite en retour d'équerre sur la façade postérieure des ateliers de 1847, est construit un nouvel **atelier d'ajustage**, entraînant la destruction d'une partie de l'ancienne forge de 1866-67. Ce bâtiment subsiste encore aujourd'hui, encadré par deux ateliers des années 1930-40.

En 1895, la compagnie installe un atelier de vannerie, qu'elle développe en 1897 par l'adjonction d'un atelier de rotin. C'est à cette occasion que le moulin à vapeur fut transformé en séchoir à rotin. Ces deux activités employaient alors plus de 100 personnes. Par ailleurs des succursales furent installées à Origny (Aisne), Remigny/Lozon (Manche) et Blamont (Meurthe-et-Moselle). Mais les mauvais résultats économiques conjugués à un incendie en Août 1899 entraînèrent la fermeture des ateliers en Février 1900⁹.

La dernière décennie du XIX^e siècle et les premières du XX^e siècle voient la construction de nombreux hangars, magasins industriels et bureaux annexes et extensions d'atelier, tels que les 6 grands magasins (pans de fer – remplissage brique) construits vers 1900-1920 au sud ouest du site, auxquelles fut adjoint en 1930-40 un 7^{ème} magasin industriel.

Les derniers bâtiments industriels d'importance construits durant la seconde moitié du XX^e siècle sont peu nombreux :

- L'extension de la chaudronnerie (entre 1925-1940), bâtiment à sheds, menacé aujourd'hui de démolition.

- La dernière fonderie construite par les houillères, en 1928, ainsi que le magasin des modèles de la fonderie (1930).

- Le nouvel atelier d'ajustage (accolé au mur gouttereau ouest de l'atelier d'ajustage de 1891) et l'atelier d'électricité (accolé au mur gouttereau est), construits en 1930-40, bâtiments qui, ornés d'imposantes corniches masquant les sheds et percés de grandes verrières rectangulaires, forment aujourd'hui avec l'atelier d'ajustage de 1891 un ensemble architectural intéressant.

- Le « bureau d'étude du fonds », seul bâtiment en béton armé du site, construit en 1930-40.

Tous ces bâtiments subsistent aujourd'hui. Ils ont tous fait l'objet d'une demande de permis de démolition en 1998 à l'exception de l'ancien magasin des modèles et de l'ancienne fonderie (bâtiments reconvertis, n'appartenant plus aux Houillères du Bassin du Centre et du Midi), et du bureau d'étude du fonds désaffecté.

⁹ LAROCHE Léon (docteur), Le développement industriel de Montceau-Les-Mines en dehors de l'exploitation houillère, in *Revue de la physiophile*, 11^{ème} année, n°9 & 10, Juin & Septembre 1935, pp 136-140 & pp 150-152.

TABLE DES ILLUSTRATIONS

- Pl. 1 :** Carte de localisation,
carte topographique IGN, Montceau-les-Mines, n°2926 O, 1/25 000.
- Pl. 2 :** Plan de situation,
plan cadastral, Montceau-les-Mines, section CO, 1978, 1/3000.
- Pl. 3 :** Plan-masse du site des ateliers et bureaux vers 1840, échelle 1/3000.
- Pl. 4 :** Plan-masse du site des ateliers et bureaux vers 1855, échelle 1/3000.
- Pl. 5 :** Plan-masse du site des ateliers et bureaux en 1867, échelle 1/3000.
- Pl. 6 :** Plan-masse du site des ateliers et bureaux vers 1880, échelle 1/3000.
- Pl. 7 :** Plan-masse du site des ateliers et bureaux vers 1900, échelle 1/3000.
- Pl. 8 :** Plan-masse du site des ateliers et bureaux en 1925, échelle 1/3000.
- Pl. 9 :** Plan-masse du site des ateliers et bureaux en 1954, échelle 1/3000.
- Pl. 10 :** Plan-masse du site des ateliers et bureaux vers 1980, échelle 1/3000.
- Pl. 11 :** Plan-masse du site des ateliers et bureaux en 1998, échelle 1/3000.
-
- Doc. 1 :** « Mine de houille de Blanzay. Groupe principal du Montceau », lithographie de François Bonhommé, 1857, 40 x 108 cm (un exemplaire est conservé à l'Ecomusée Le Creusot Montceau), détail.
Cliché Ecomusée Le Creusot Montceau, 35 082.
- Doc. 2 :** Dessin d'Armand Girard, 1858 (vue du site de Montceau-les-Mines), collection particulière.
Cliché Ecomusée Le Creusot Montceau, MLM 228.
- Doc. 3 :** Photographie de la cour postérieure des ateliers réalisée en 1866 par le photographe Pierre PETIT (31 place Cadet – Paris) pour l'exposition universelle de 1867. Ne sont pas encore construits la fonderie, la forge et l'atelier d'ajustage.
Cliché Ecomusée Le Creusot Montceau, MLM 243.

Doc. 4 : Façade antérieure de la fonderie construite en 1866 par l'architecte Jean-Philippe Suisse (à gauche, atelier d'ajustage, à droite, atelier de réparation),
photographies extraite de l'album des houillères de 1878, conservé au Musée de la Mine de Blanzy.
Cliché Ecomusée Le Creusot Montceau, MLM 190.

Doc. 5 : Cour des ateliers et bureaux centraux (de droite à gauche : chaudronnerie, forge, atelier d'ajustage, atelier de réparation, fonderie, magasins et ébarbage),
photographies extraite de l'album des houillères de 1878, conservé au Musée de la Mine de Blanzy.
Cliché Ecomusée Le Creusot Montceau, MLM 187.

Doc. 6 : Cour des équipages (en arrière plan, le moulin de la compagnie des mines),
photographies extraite de l'album des houillères de 1878, conservé au Musée de la Mine de Blanzy.
Cliché Ecomusée Le Creusot Montceau, MLM 185.

Doc. 7 : Le moulin de la Compagnie des Mines de Blanzy, façade Nord,
photographies extraite de l'album des houillères de 1878, conservé au Musée de la Mine de Blanzy.
Cliché Ecomusée Le Creusot Montceau, MLM 186.

Fig. 1 : Charpenterie et charronnerie vues de l'Est.

99 71 0029 Z

Fig. 2 : Ateliers d'ajustage (1891, au centre – 1930-40, à droite) et d'électricité (1930-40, à gauche), façades antérieures.

99 71 0030 Z

Fig. 3 : Atelier de perforation puis d'ajustage (construit en 1908-18), pignon Sud.

99 71 0031 Z

Fig. 4 : Chaudronnerie vue de l'Ouest.

99 71 0032 Z

Fig. 5 : Extension de la chaudronnerie (1930-40), vue du Nord.

99 71 0033 Z

Fig. 6 : Fonderie (construite en 1928), vue du Sud Est.

99 71 0034 Z

Fig. 7 : « Magasin des modèles » de fonderie puis service de construction (construit vers 1930), vu de l'est.

99 71 0035 Z

Fig. 8 : Entrepôt du premier quart du XX^e siècle, vu de l'Est.

99 71 0036 Z

le Champ Morin

le Bois du Verne

Bois Garnier

Cité du Bois Garnier

de la Rue d'Evreux

la Groseille

Stand de Tir

Rouverat

chez Legain

Embouché

la Grange

e-Magny

Pass. Epuy

Puits Darcy

les Chavannes

les Brosses

Hôpital Jean Bouvier

la

Brariches

Centre Commercial

Manche

le Bois du Verne

Vieux Bois du Verne

Zone Artisanale

le Verne

le Bois Malterre

Parcours Santé

Houillères

Usines

Abbaye

Centre Culturel

Centre Commercial

Cité du Bois Rouge

Bel Air

Mon

Bois

Bel Air

Bel Air

Belle Vue

la Croix des Oiseaux

Stomp

les Bois

Champ de l'Etang

la Raie de Cergy

Sérang

le Vernois

la Bruyère

Cité de la Saule

Bois de la Saule


chez Cornu

la Verne


la Verne

0 0,2 1 km.


Pl. 2 : Plan de situation,
plan cadastral, Montceau-les-Mines, section CO, 1978, 1/3000.

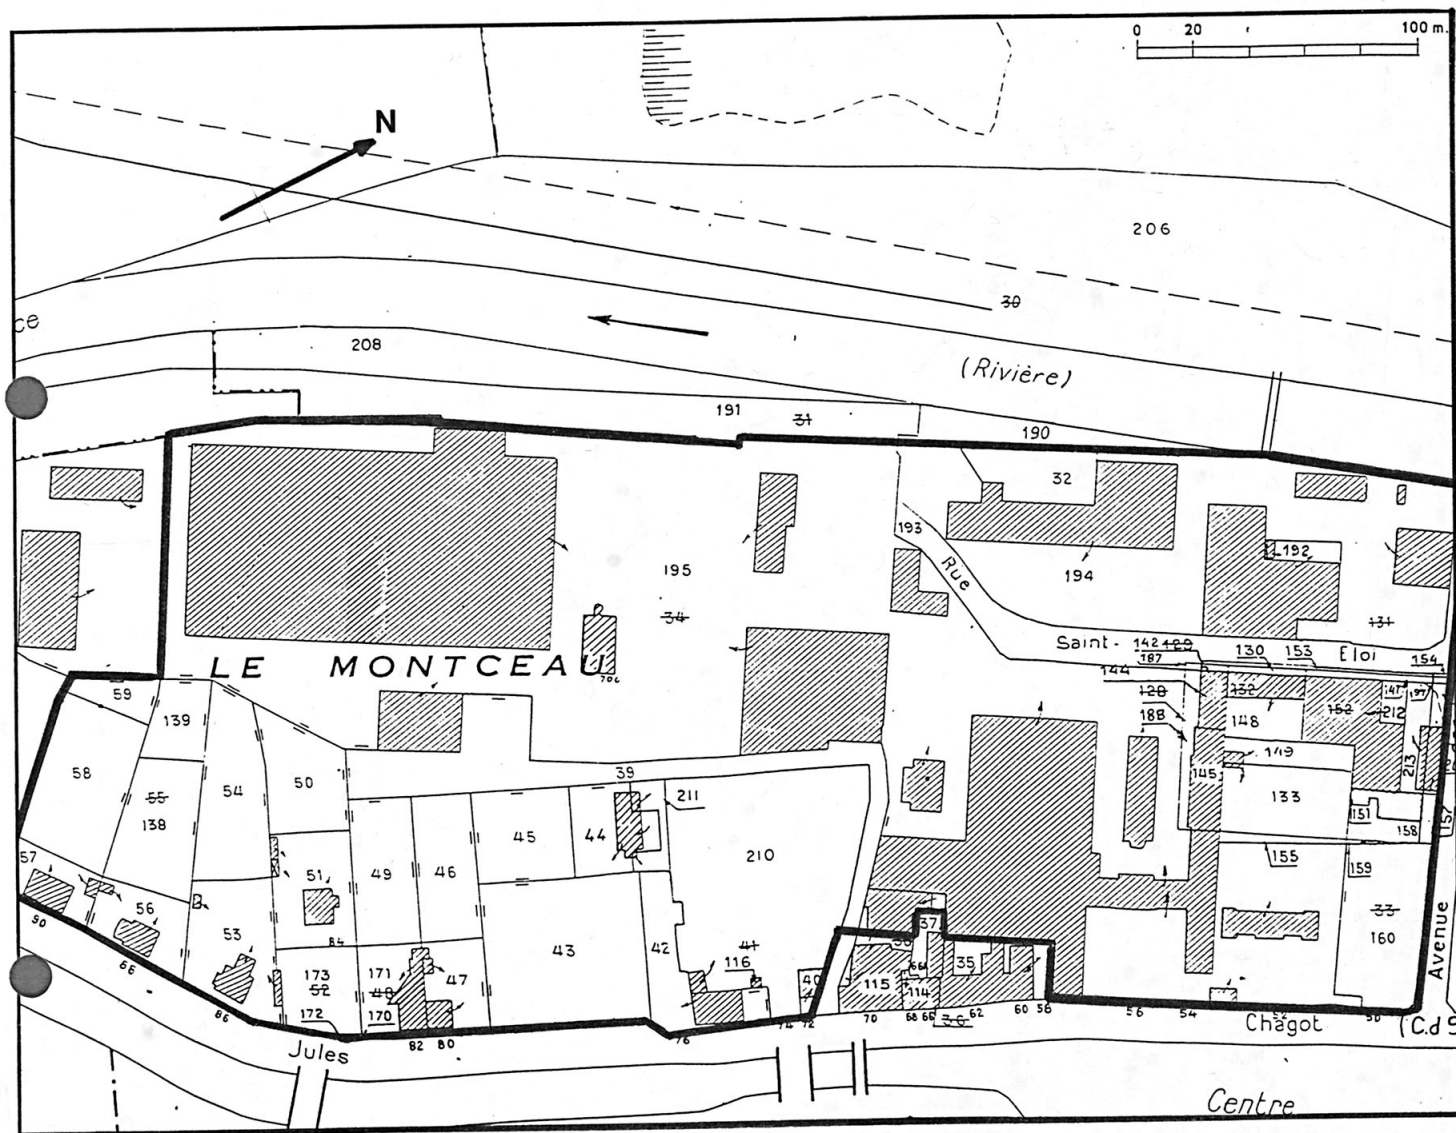


Pl. 3 : Plan-masse du site des ateliers et bureaux vers 1840, échelle 1/3000.

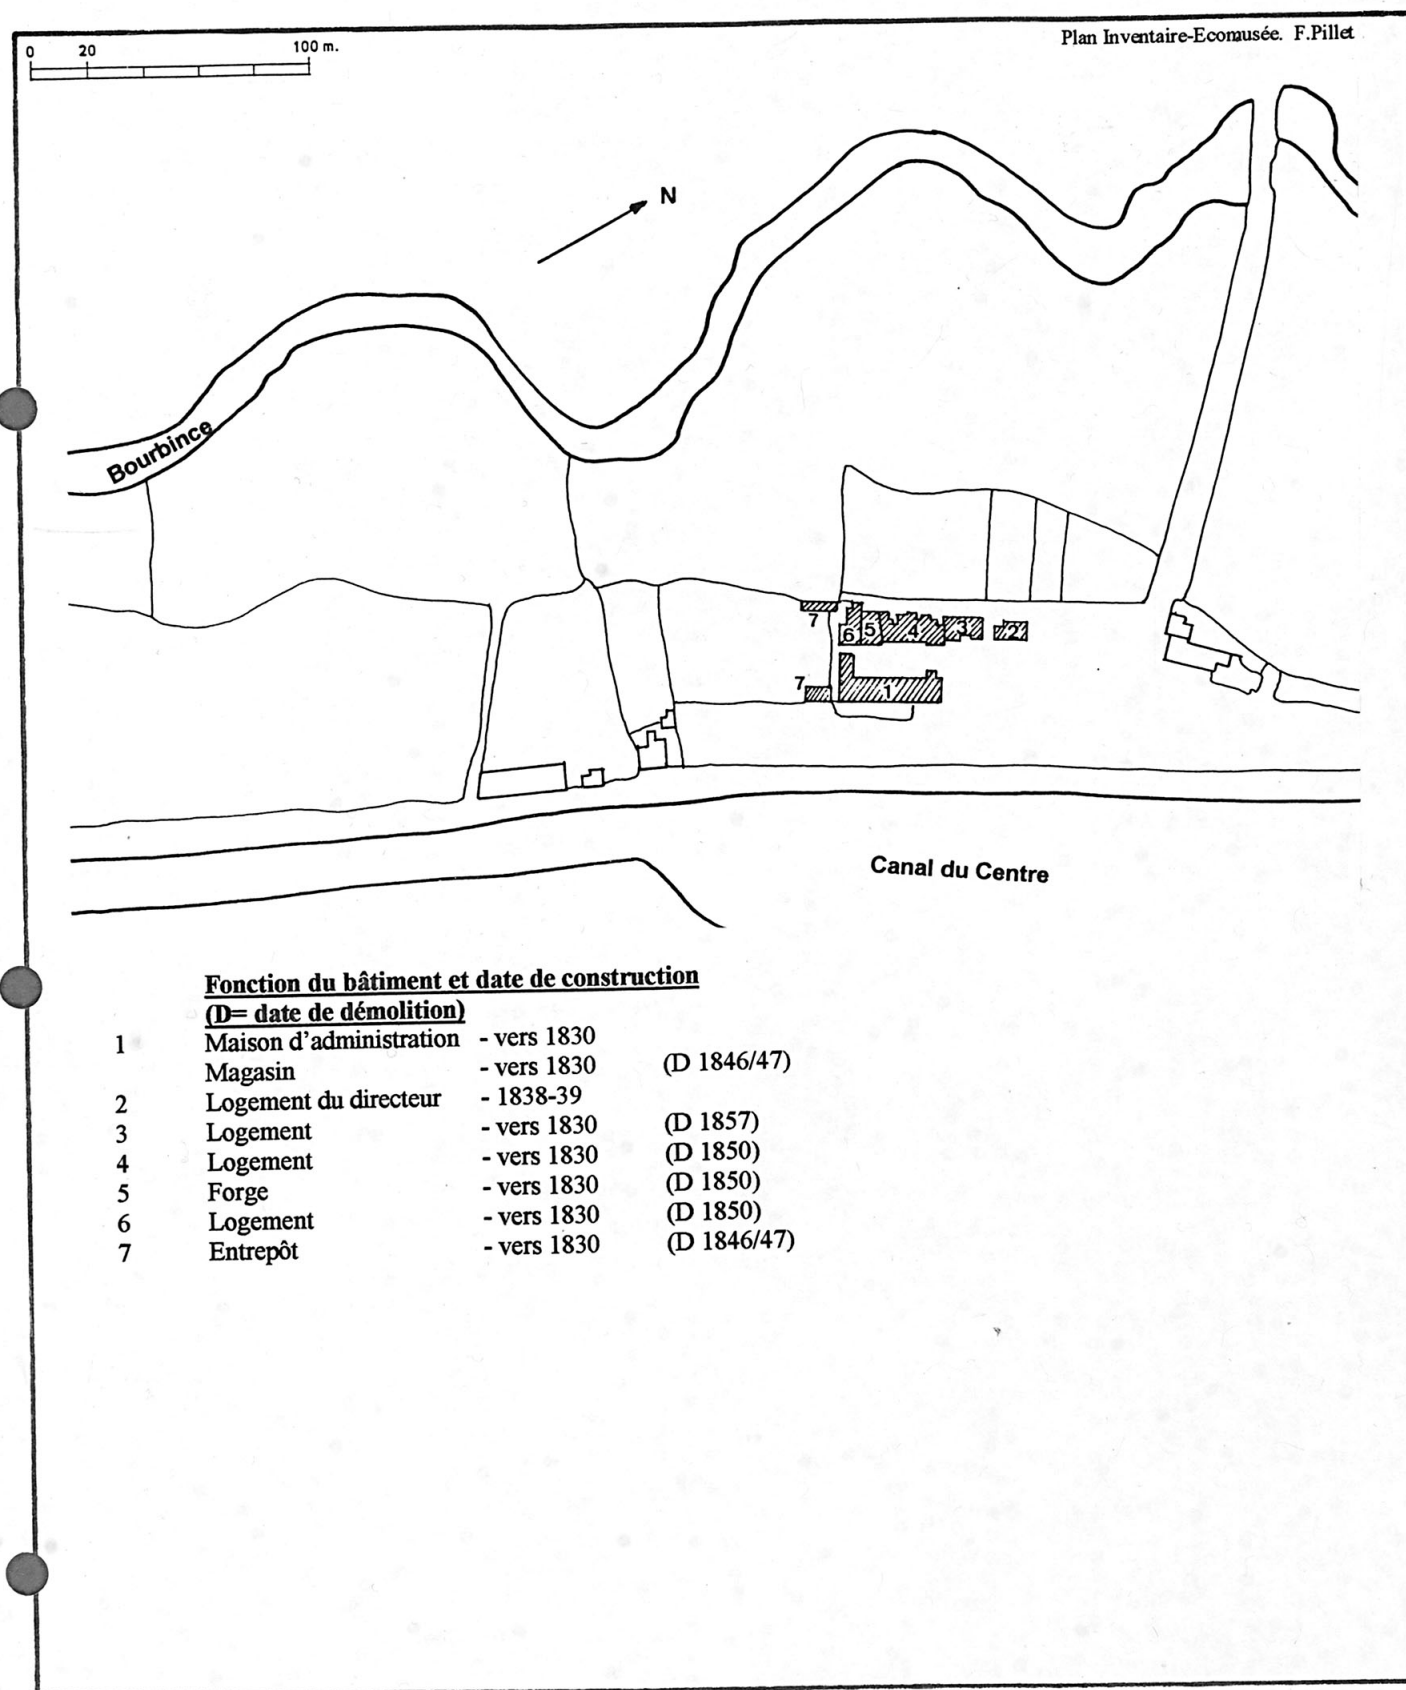


Pl. 4 : Plan-masse du site des ateliers et bureaux vers 1855, échelle 1/3000.

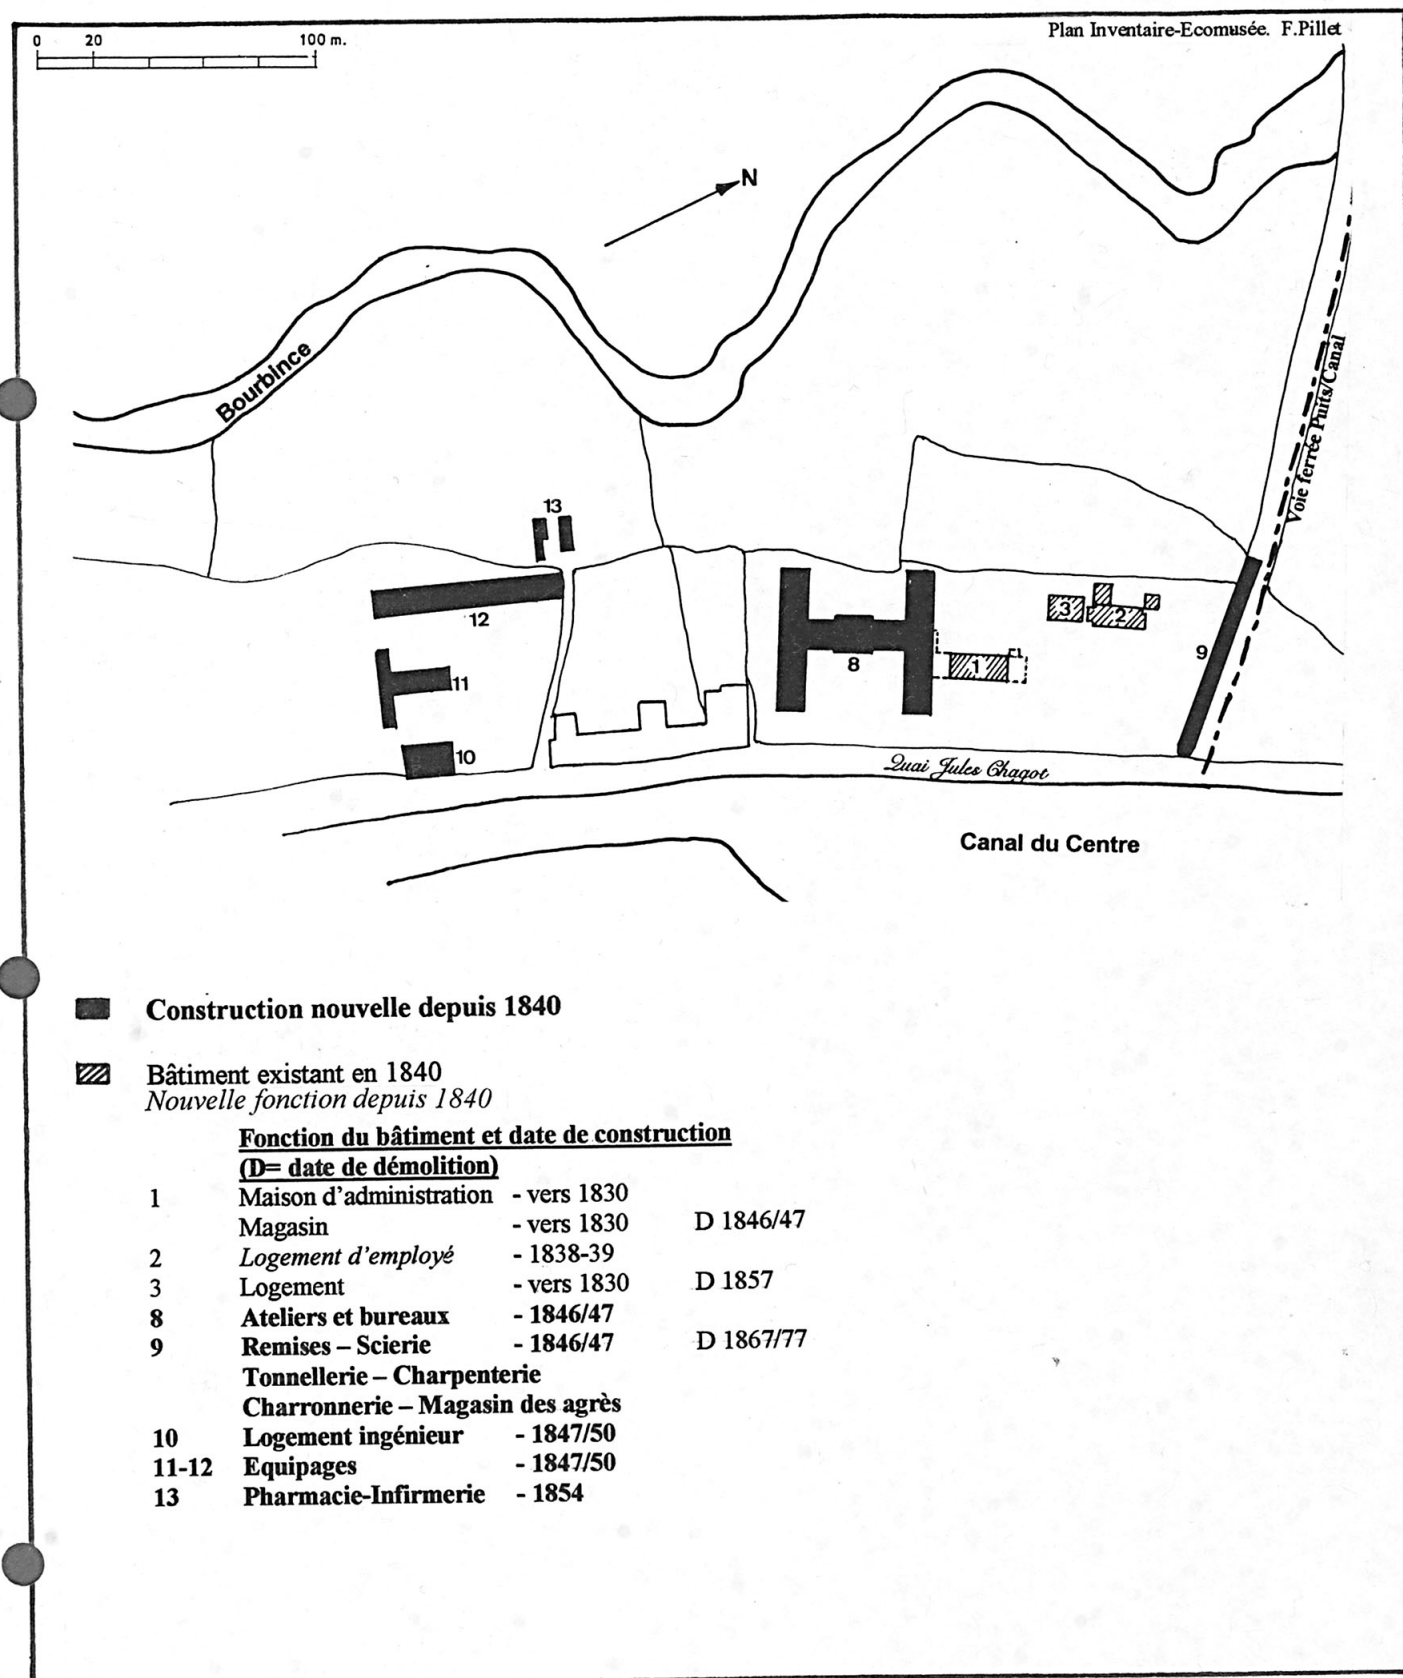

Pl. 5 : Plan-masse du site des ateliers et bureaux en 1867, échelle 1/3000.

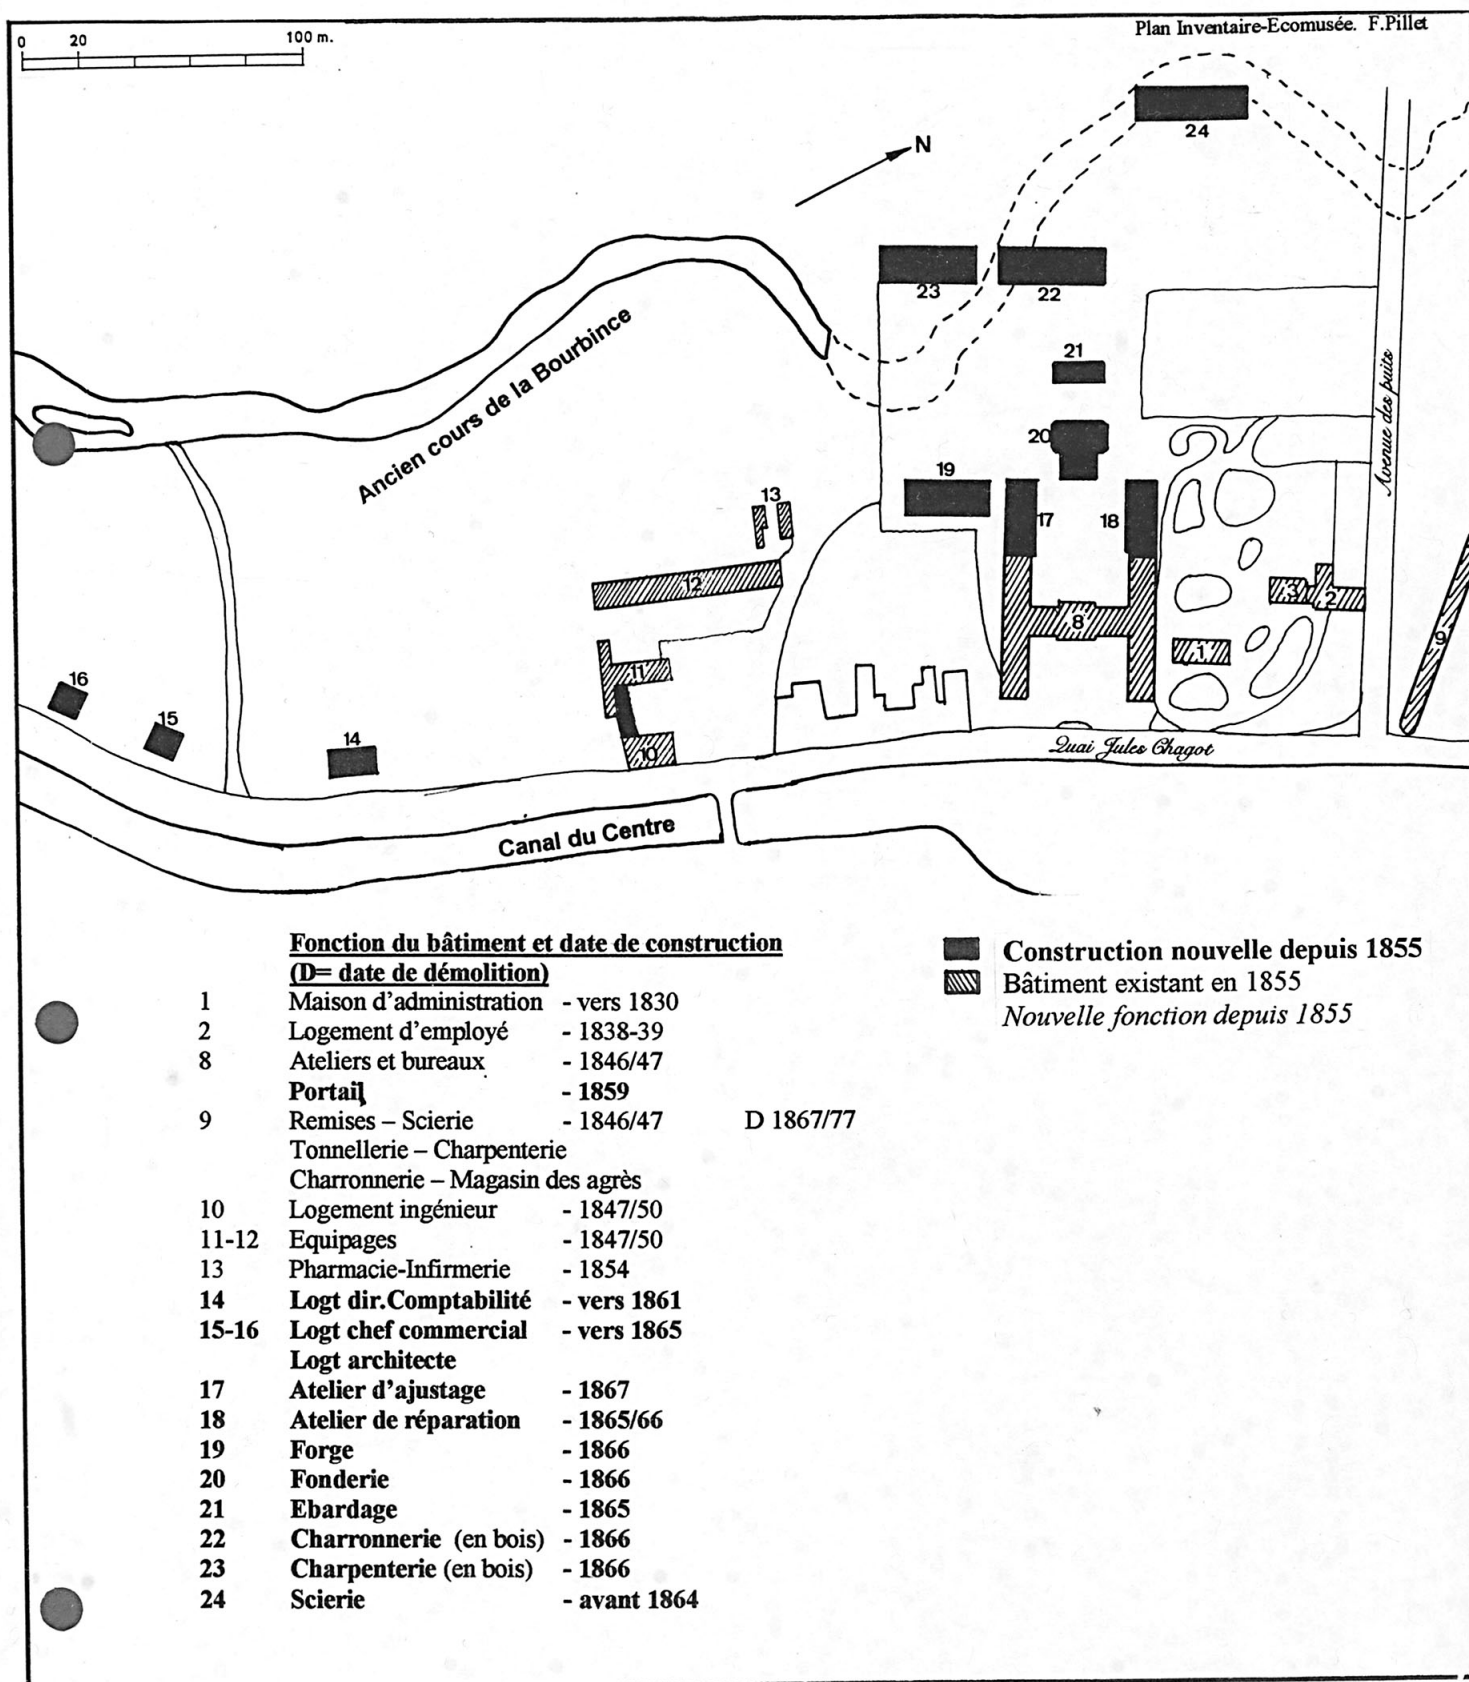

Pl. 6 : Plan-masse du site des ateliers et bureaux vers 1880, échelle 1/3000.

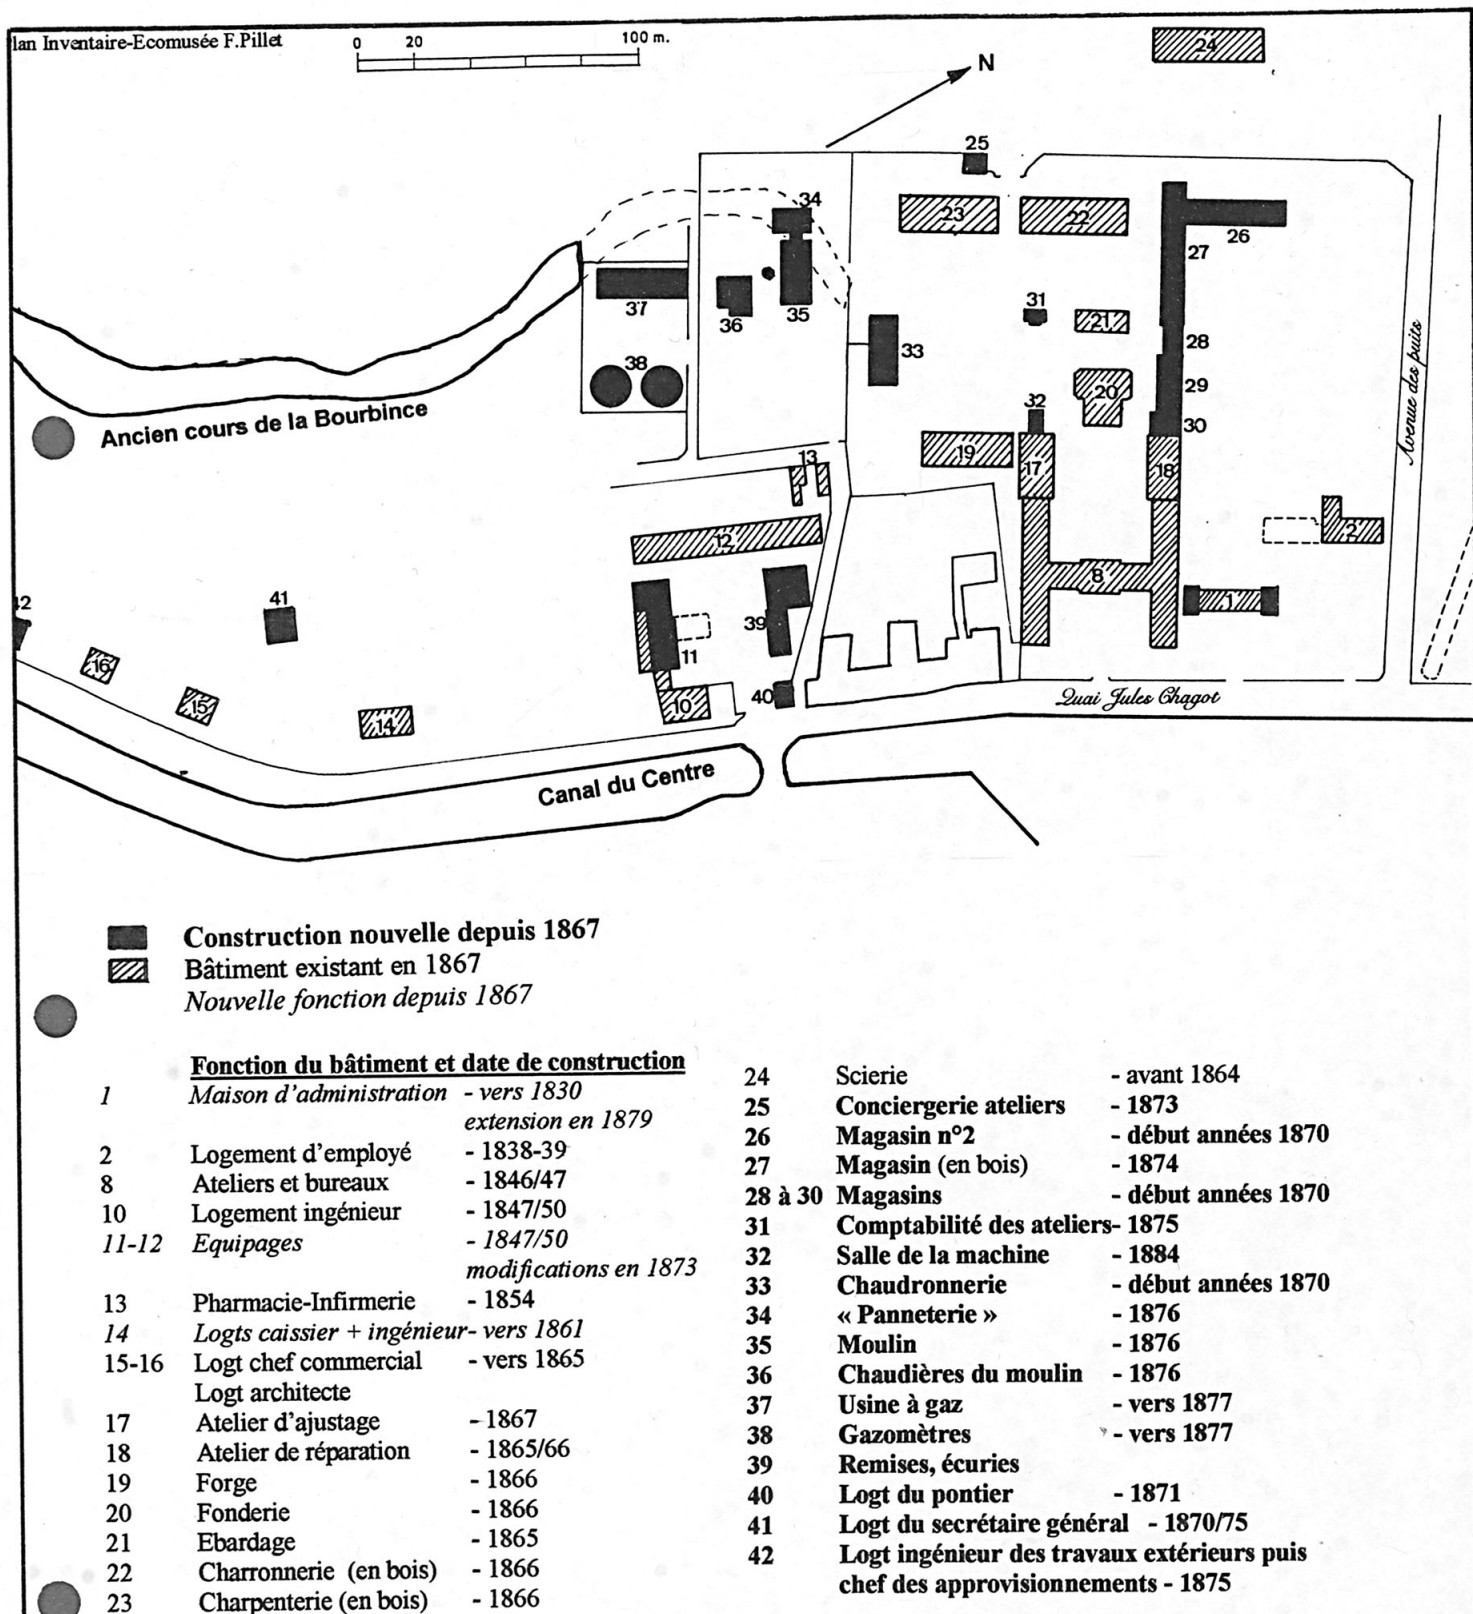

Pl. 7 : Plan-masse du site des ateliers et bureaux vers 1900, échelle 1/3000.


Plan Inventaire-Ecomusée F. Pillet

0 20 100 m.

■ Construction nouvelle depuis 1880

▨ Bâtiment existant en 1880

Nouvelle fonction depuis 1880

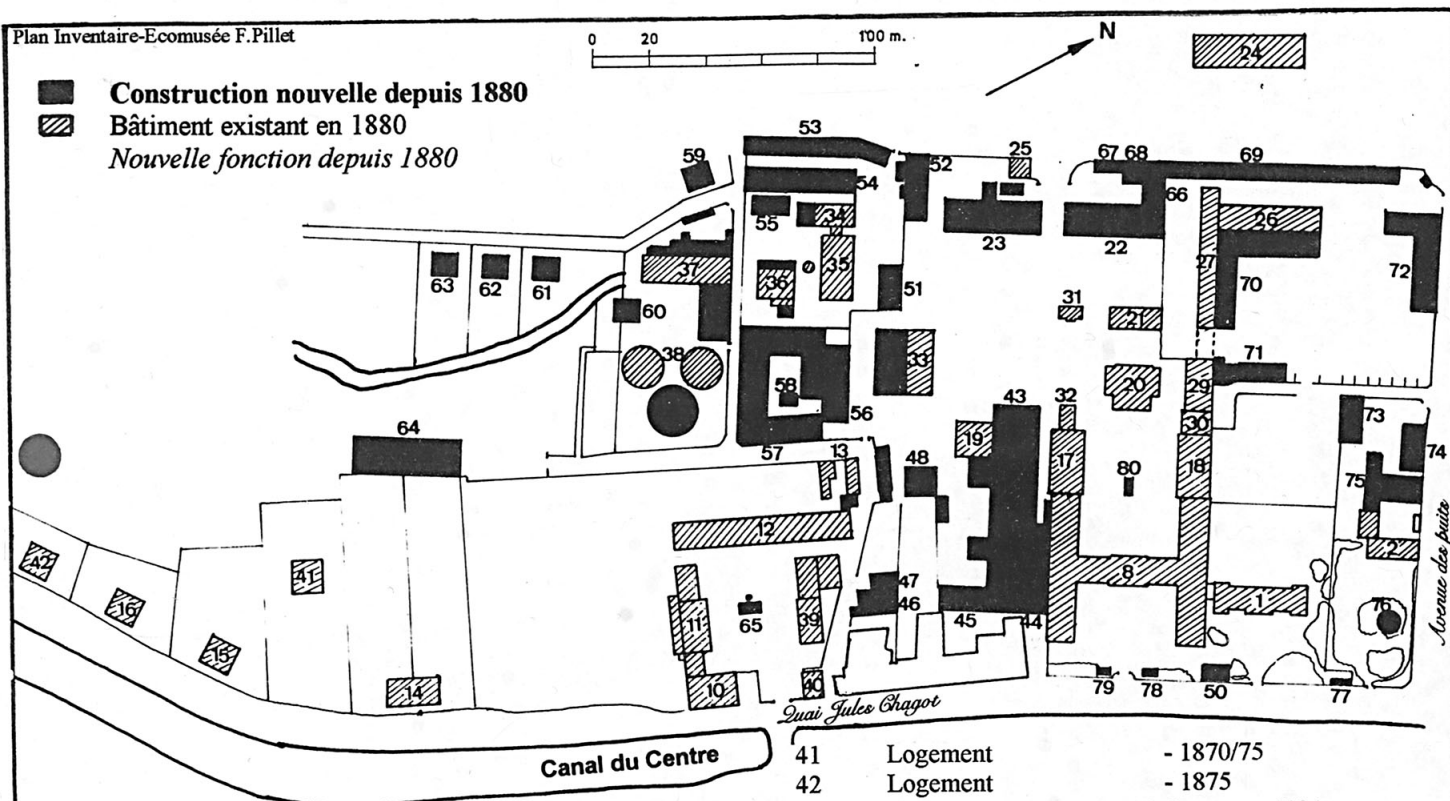**Fonction du bâtiment et date de construction**


1	Maison d'administration	- vers 1830
2	Cercle des employés	- 1838-39
8	Bureaux	- 1846/47
10	Logement	- 1847/50
11-12	Equipages	- 1847/50
13	Pharmacie-Infirmerie	- 1854
14	Logts Martin-Maublanc	- vers 1861
15-16	Logt chef commercial	- vers 1865
	Logt architecte	
17	Atelier d'ajustage	- 1867
18	Magasin n°1	- 1865/66
19	Forge	- 1866
20	Fonderie	- 1866
21	Ebardage	- reconstruit en 1893
22	Charronnerie	- reconstruite en brique
23	Charpenterie	- reconstruite en brique
24	Scierie	- avant 1864
25	Conciergerie ateliers	- 1873
26	Magasin n°2	- début années 1870
27	Magasin (en bois)	- 1874
29-30	Magasins n°3 & 4	- début années 1870
31	Comptabilité des ateliers	- 1875
32	Salle de la machine	- 1884
33	Chaudronnerie	- début années 1870
34	Atelier de réparation	- 1876
35	Séchoir à rotin	- 1876
36	Chaudières	- 1876
37	Fours, bureaux	- vers 1877, 1893
38	Gazomètres	- vers 1877
39	Remises, écuries	
40	Logt du pontier	- 1871

41	Logement	- 1870/75
42	Logement	- 1875
43-44	Atelier de montage et d'ajustage	- 1891
45	Modelage	- 1895
46-47	Remises ?	
48	Forge	- 1887 ?
50	Conciergerie de la maison d'administration	- 1874 ?
51	Atelier de montage	
52	Hangar	
53	Atelier des peintres + Bureau	- Années 1880
54	Atelier des câbles d'extraction	
55	Chaudière Vannerie	- 1899 (démolie en 1923)
56	Archives	- 1891
57	Manufacture de rotin	- 1897
58	« Souffroir » à rotin	- 1898
59	Logement	- 1885
60 à 63	Logements	
64	Magasin à fourrages	
65	Bassin - Abreuvoir	
66 à 68	Annexes charonnerie	- 1887
69	Hangars	
70	Magasin	- Années 1880
71	?	
72	Hangars	- Années 1880
73	Magasin des travaux extérieurs	- Années 1880
74	Menuiserie	- 1892
75	Salle de musique	- 1888
76	Kiosque à musique	
77	?	
78	Bureau	- 1881/82
79	Conciergerie des bureaux	- 1881/82
80	WC	

Pl. 8 : Plan-masse du site des ateliers et bureaux en 1925, échelle 1/3000.

Plan Inventaire-Ecomusée F.Pillet

0 20 100 m.

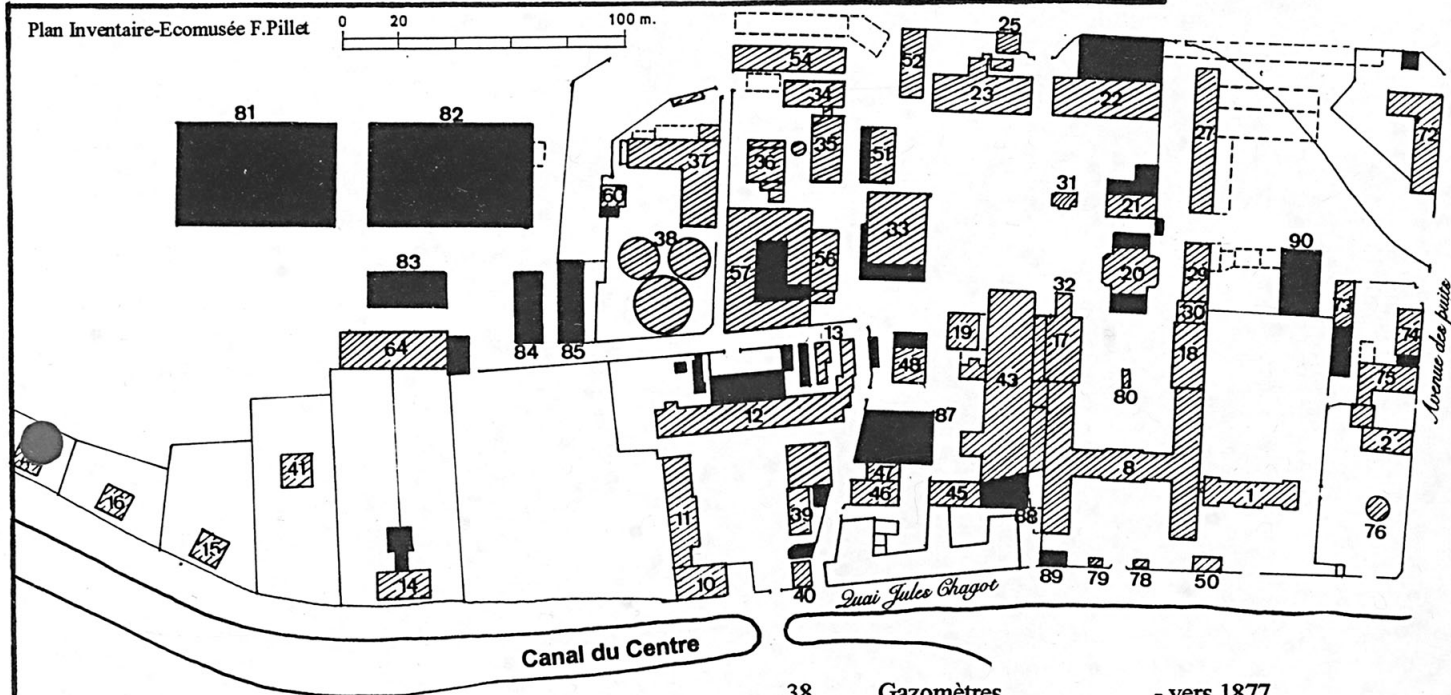

■ Construction nouvelle depuis 1900

▨ Bâtiment existant en 1900

Nouvelle fonction depuis 1900


Fonction du bâtiment et date de construction**(D= date de démolition)**

1	Maison d'administration	- vers 1830	38	Gazomètres	- vers 1877
2	Cercle des employés	- 1838-39	39	Garage	
8	Bureaux	- 1846/47	40	Logt du pontier	- 1871
	Logement	- 1847/50	41	Logement	- 1870/75
11	Equipages	- 1847/50	42	Logement	- 1875
12	Habitations	- 1847/50	43	Atelier d'ajustage	- 1891
13	Logements	- 1854	45	Modelage	- 1895
14	Logements	- vers 1861	46-47	Remises ?	
15-16	Logements	- vers 1865	48	Tracage-Douches	- 1887 ?
17	Atelier d'électricité	- 1867	50	Conciergerie de la maison d'administration	- 1874 ?
18	Musée	- 1865/66	51	Atelier de montage	
19	Forge	- 1866	52	Hangar	
20	Fonderie	- 1866 D 1930	54	Atelier du gaz	
21	Ebardage	- D 1930	56	Archives	- 1891
22	Charronnerie		57	Chaudronnerie	- 1897
23	Charpenterie		60	Logements	
24	Scierie	- extension	64	Hangar aux grains	
25	Conciergerie ateliers	- 1873	72	Hangars	- Années 1880
26	Magasin n°2	- début années 1870 D vers 1930	73	Magasin des travaux extérieurs	- Années 1880
27	Magasin (en bois)	- 1874 D vers 1930	74	Menuiserie	- 1892
29-30	Bureaux	- début années 1870	75	Salle de musique	- 1888
31	Comptabilité des ateliers-	1875	76	Kiosque à musique	
32	Salle de la machine	- 1884	78	Bureau	- 1881/82
33	Forge	- début années 1870	79	Conciergerie des bureaux	- 1881/82
34	Atelier des modèles	- 1876	80	WC	
35	Atelier des modèles	- 1876	81	3 magasins	
36	Chaudières	- 1876	82	3 magasins	
37	Fours, bureaux	- vers 1877, 1893	83	Magasin à fourrages	
			84	Ecuries	
			85	Remises	
			86	Ecuries	
			87	Atelier de perforation	- 1908 ou 1918
			88	Extension de l'ajustage	
			89	Bureau ?	
			90	Essais	- 1925

Pl. 9 : Plan-masse du site des ateliers et bureaux en 1954, échelle 1/3000.

Plan Inventaire-Ecomusée F.Pillet

0 20 100 m.

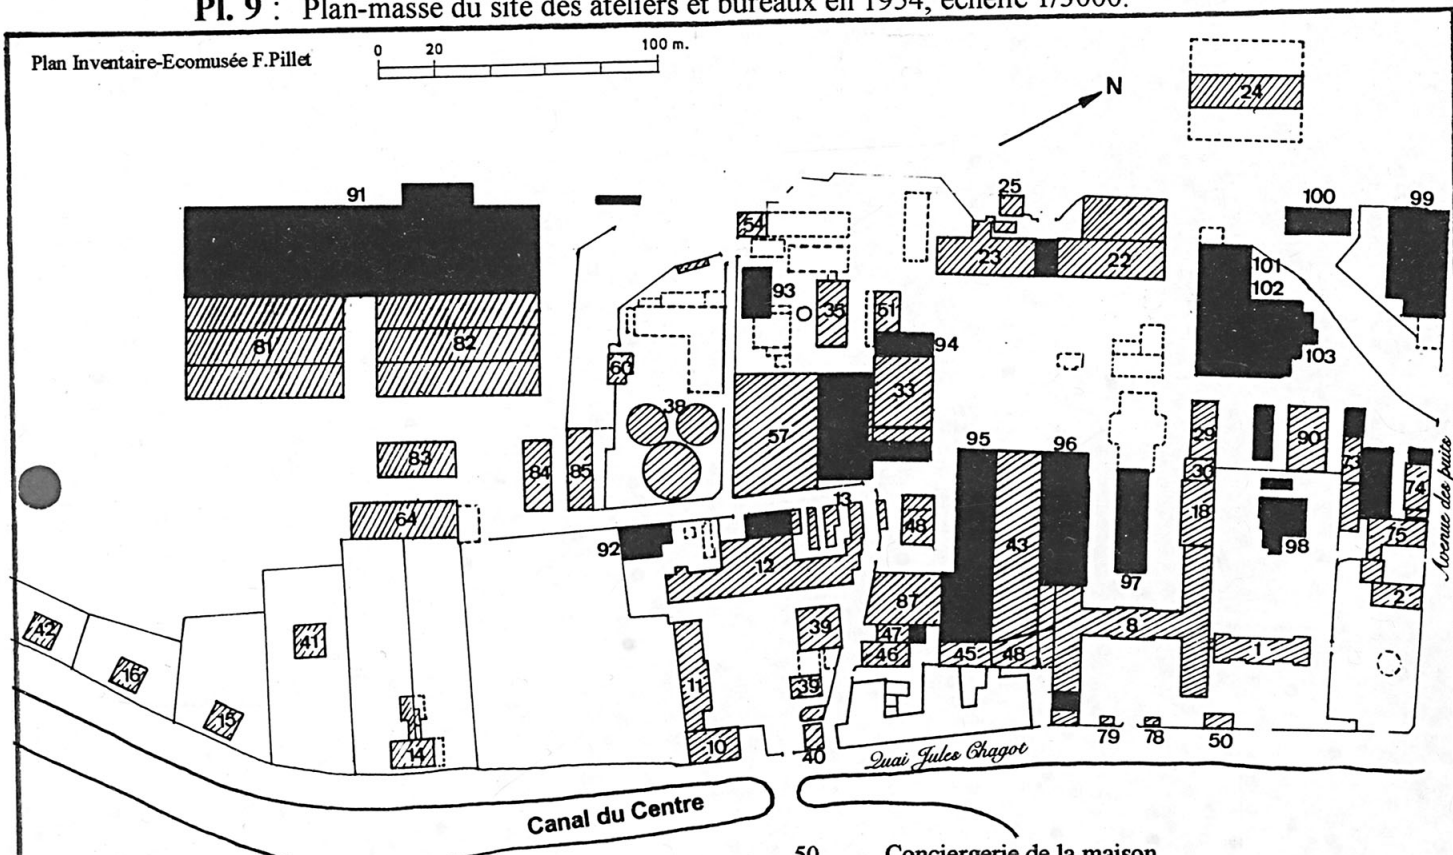

■ Construction nouvelle depuis 1925


▨ Bâtiment existant en 1925

▤ Nouvelle fonction depuis 1925


Fonction du bâtiment et date de construction

1	Maison d'administration	- vers 1830	50	Conciergerie de la maison d'administration	- 1874 ?
2	Cercle des employés	- 1838-39	51	Poste haute tension	
8	Bureaux	- 1846/47	57	Chaudronnerie	- 1897
10	Logement	- 1847/50	60	Logements	
11	Equipages	- 1847/50	64	Bourrellerie	
12	Habitations et garages	- 1847/50	73-74	Service construction	
13	Logements	- 1854	75	Salle de musique	- 1888
14	Logements	- vers 1861	78	Bureau	- 1881/82
15-16	Logements	- vers 1865	79	Conciergerie des bureaux	- 1881/82
18	Bureaux	- 1865/66	81	3 magasins	
22-23	Charpenterie		82	3 magasins	
24	Cintres, étauçons...	- extension	83	Magasin à fourrages	
25	Conciergerie ateliers	- 1873	84	Hangars	
29-30	Bureaux	- début années 1870	85	Hangars	
33	Forge	- début années 1870	87	Atelier d'ajustage	- 1908 ou 1918
35	Peinture, compression	- 1876	88	Extension de l'ajustage	
37	Fours, bureaux	- vers 1877, 1893	90	Essais	- 1925
38	Gazomètres	- vers 1877	91	Magasin et scierie	
39	Garage		92	?	
40	Logt du pontier	- 1871	93	Cintrage des tuyaux	- Années 1930-40
41	Logement	- 1870/75	94	Scierie puis hangar loco. Berry	- Années 1930-40
42	Logement	- 1875	95	Atelier d'ajustage	- Années 1930-40
43	Atelier d'ajustage	- 1891	96	Atelier d'électricité	- Années 1930-40
45	Ajustage	- 1895	97	Bureau d'étude du fonds	- Années 1930-40
46-47	Remises ?		98	Abri antiaérien	- 1939
48	Epure, app. respiratoires	- 1887 ?	99	Douches et vestiaires	- 1936
			100	Magasin des modèles	- 1930
			101	Modelage	- 1928
			102	Ebardage	- 1928
			103	Fonderie	- 1928

Pl. 10 : Plan-masse du site des ateliers et bureaux vers 1980, échelle 1/3000.

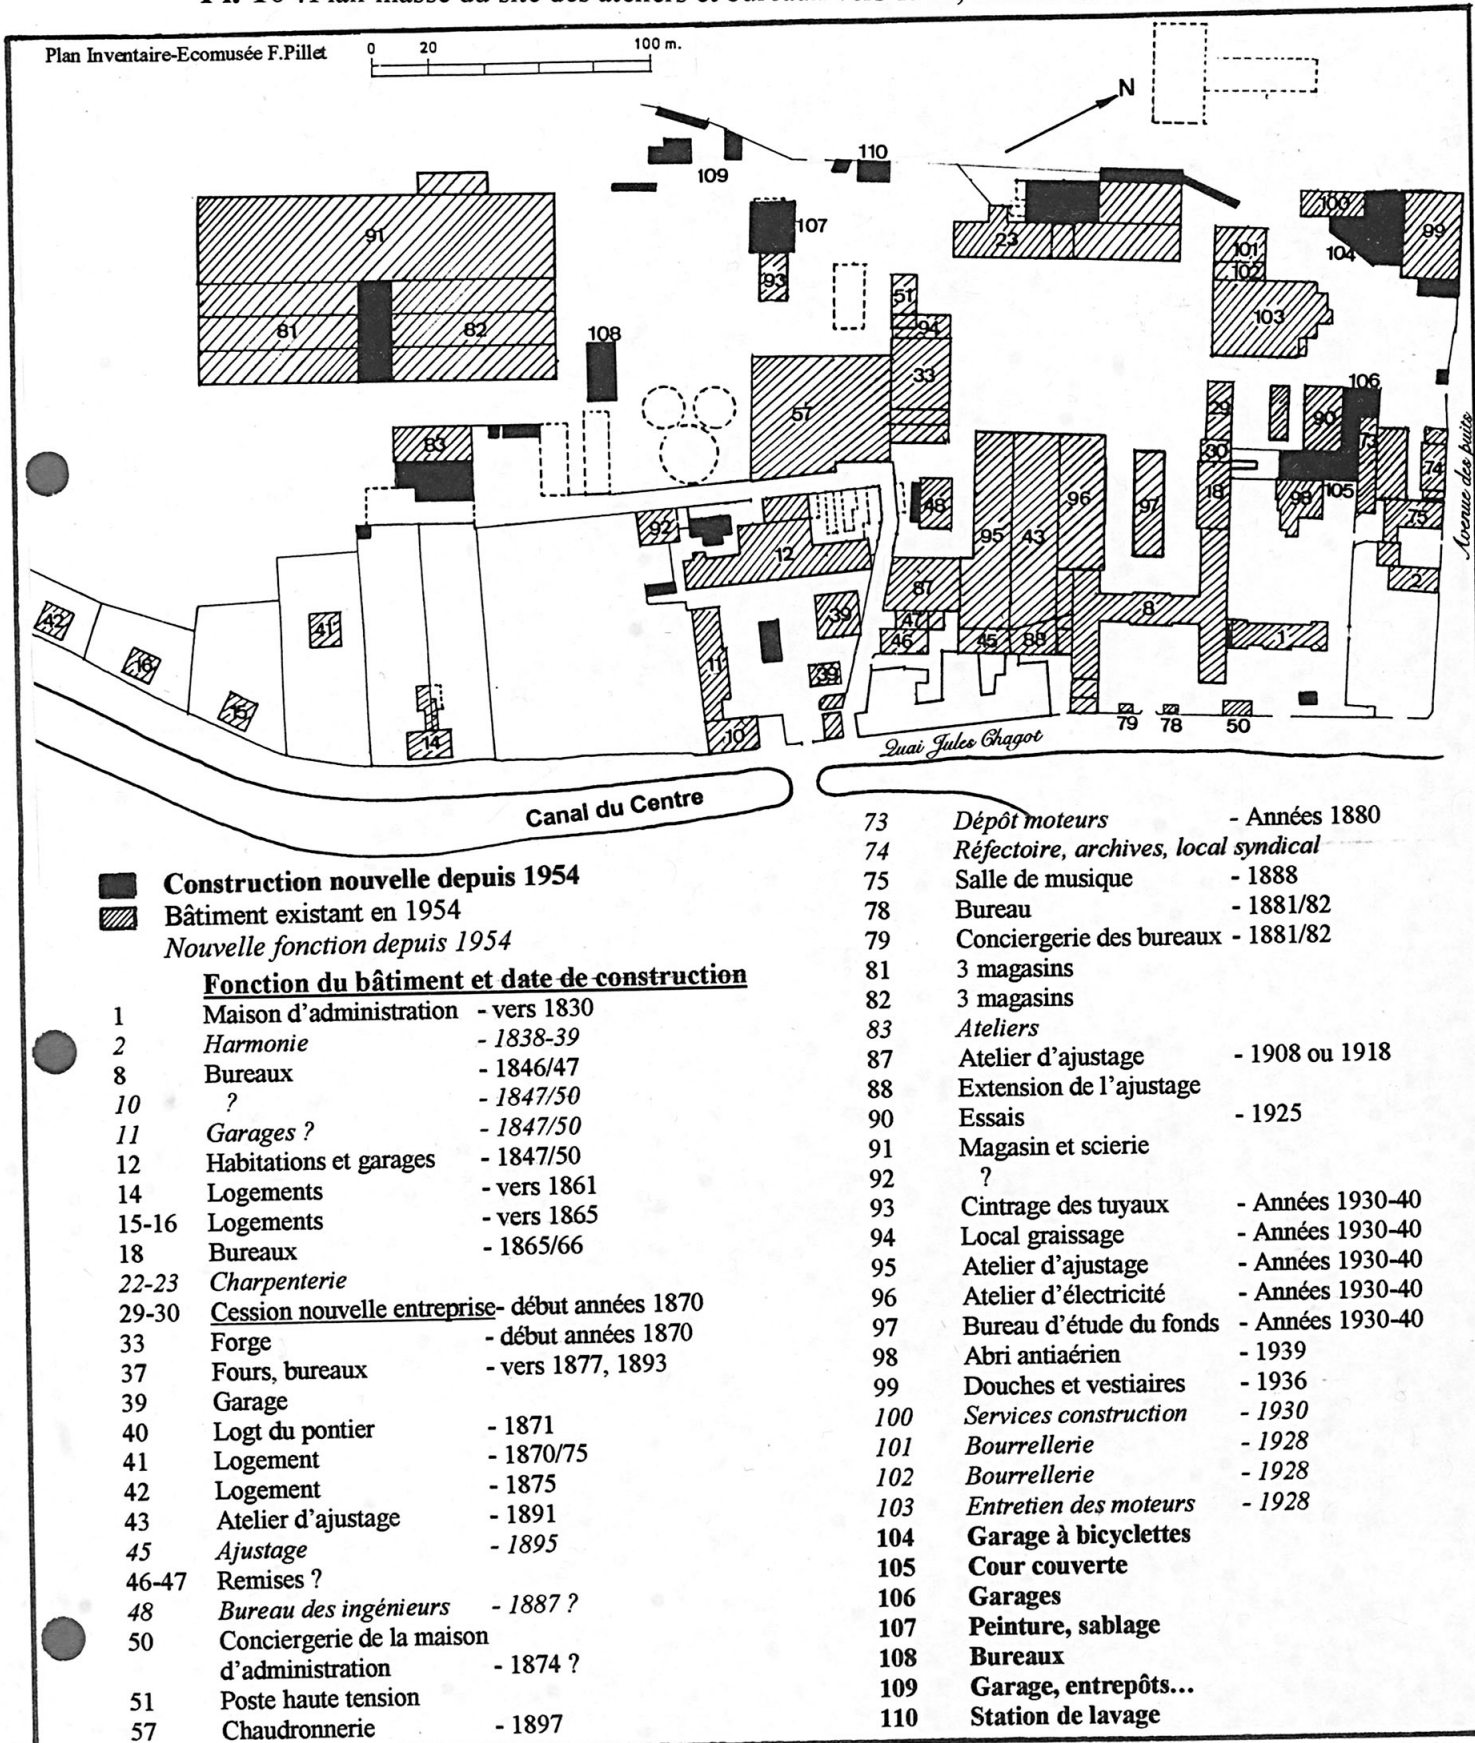

Pl. 11 : Plan-masse du site des ateliers et bureaux en 1998, échelle 1/3000.

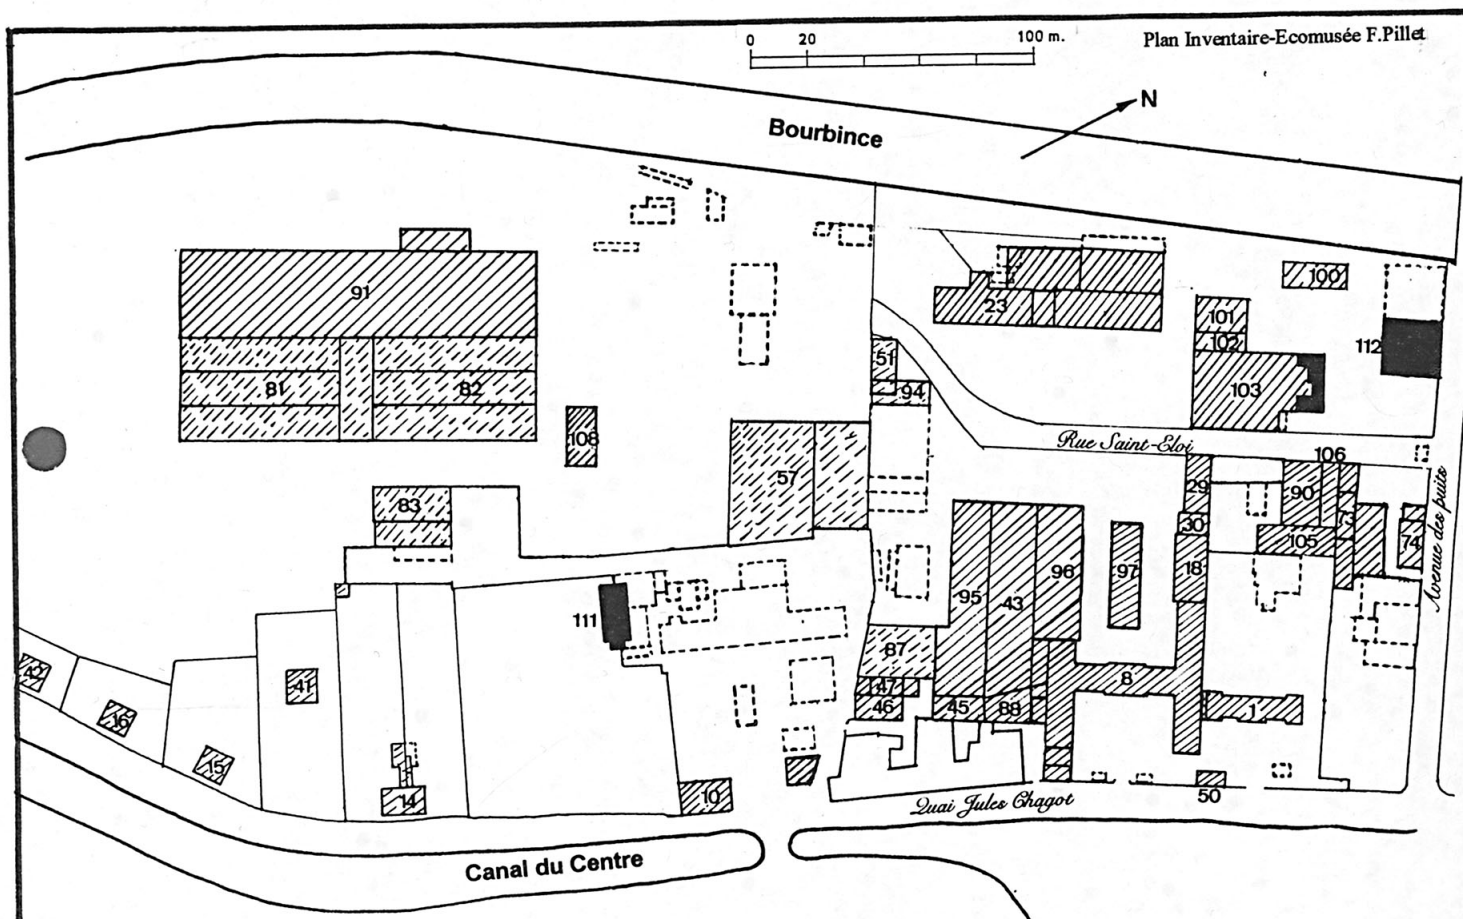


Fonction du bâtiment et date de construction


- | | | |
|---------------------|--|---------------------|
| 1 | Maison d'administration | - vers 1830 |
| 8 | Bureaux | - 1846/47 |
| 10 | ? | - 1847/50 |
| 11 | Maison des associations | - 1847/50 |
| 14 | Logements | - vers 1861 |
| 15-16 | Logements | - vers 1865 |
| 18 | Bureaux | - 1865/66 |
| 22-23 | <u>Cession nouvelle entreprise</u> | |
| 29-30 | <u>Cession nouvelle entreprise</u> | - début années 1870 |
| 41 | Logement | - 1870/75 |
| 42 | Logement | - 1875 |
| 43-45 à 47 | <u>Bâtiments désaffectés</u> | |
| 50 | Conciergerie de la maison d'administration | - 1874 ? |
| 51-57-73 | <u>Bâtiments désaffectés</u> | |
| 73 | <u>Bâtiment désaffecté</u> | - Années 1880 |
| 74 | <u>Cession nouvelle entreprise</u> | |
| 81 à 83-87-88-90-91 | <u>Bâtiments désaffectés</u> | |
| 94 à 96 | <u>Bâtiments désaffectés</u> | - Années 1930-40 |
| 97 | Archives | - Années 1930-40 |
| 100 à 103 | <u>Cession nouvelle entreprise</u> | |
| 105-106 | <u>Bâtiments désaffectés</u> | |
| 111-112 | <u>Nouvelles entreprises</u> | |

- Construction nouvelle depuis 1980
- ▨ Bâtiment existant en 1980
- ▤ Bâtiment menacé de démolition
- Nouvelle fonction depuis 1980

Doc. 1 : : « Mine de houille de Blanzky. Groupe principal du Montceau », lithographie de François Bonhommé, 1857, 40 x 108 cm (un exemplaire est conservé à l'Ecomusée Le Creusot Montceau), détail.
Cliché Ecomusée Le Creusot Montceau, 35 082.

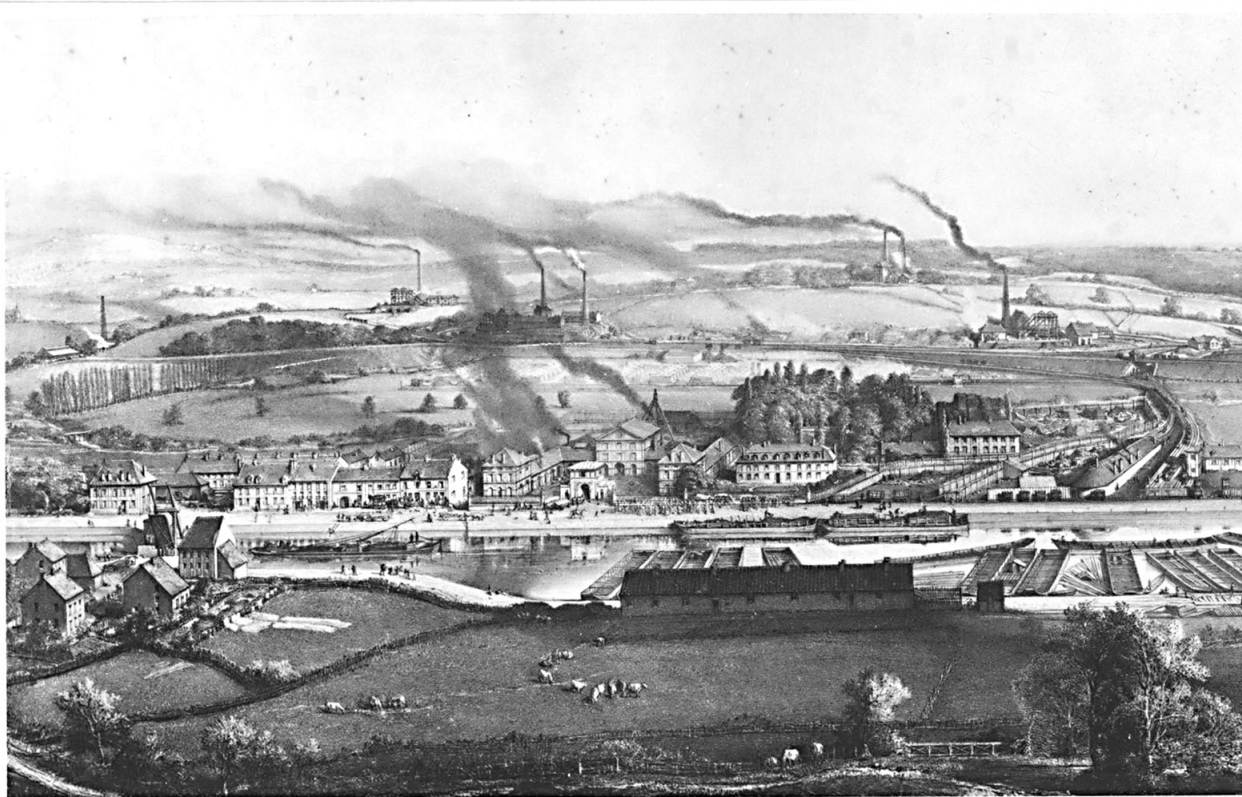

Doc. 2 : Dessin d'Armand Girard, 1858 (vue du site de Montceau-les-Mines),
collection particulière.
Cliché Ecomusée Le Creusot Montceau, MLM 228.

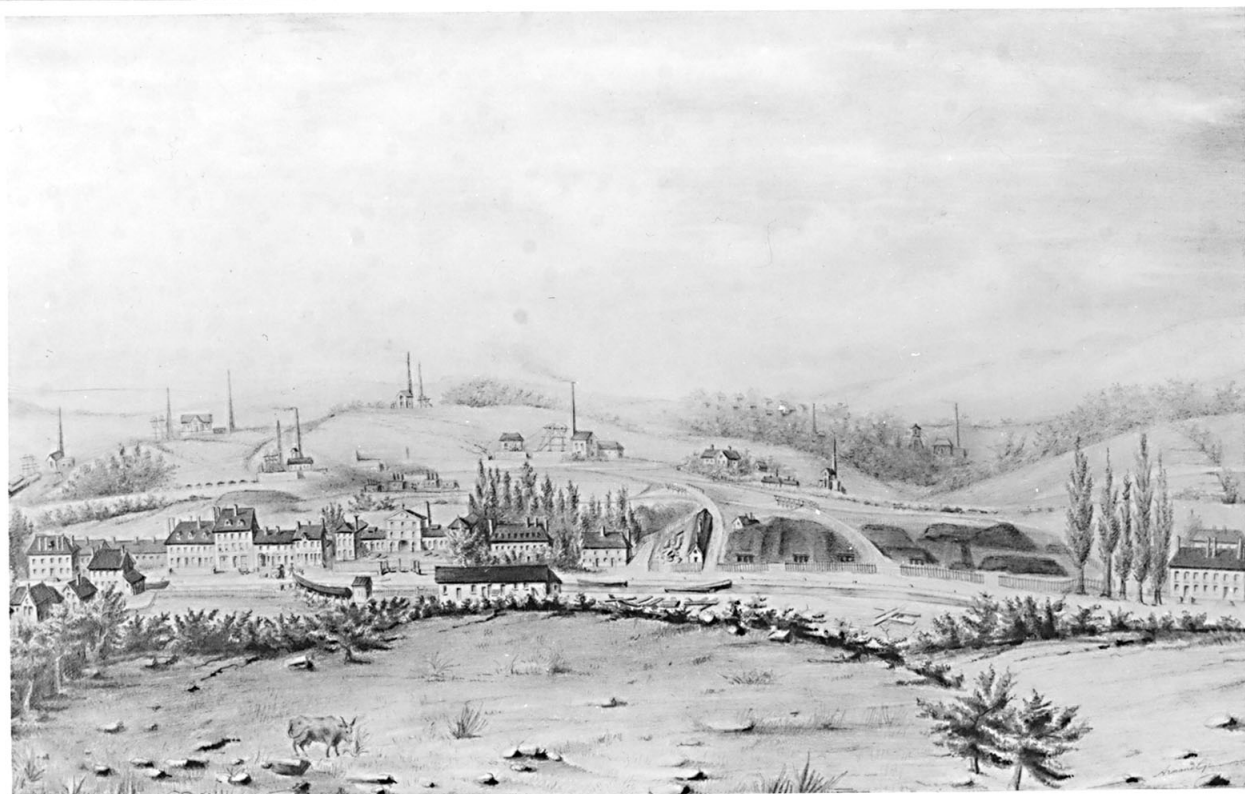

Doc. 3 : Photographie de la cour postérieure des ateliers réalisée en 1866 par le photographe Pierre PETIT (31 place Cadet – Paris) pour l'exposition universelle de 1867. Ne sont pas encore construits la fonderie, la forge et l'atelier d'ajustage.

Cliché Ecomusée Le Creusot Montceau, MLM 243.




Doc. 4 : Façade antérieure de la fonderie construite en 1866 par l'architecte Jean-Philippe Suisse (à gauche, atelier d'ajustage, à droite, atelier de réparation), photographies extraite de l'album des houillères de 1878, conservé au Musée de la Mine de Blanzky.
Cliché Ecomusée Le Creusot Montceau, MLM 190.




Doc. 5 : Cour des ateliers et bureaux centraux (de droite à gauche : chaudronnerie, forge, atelier d'ajustage, atelier de réparation, fonderie, magasins et ébarbage), photographies extraite de l'album des houillères de 1878, conservé au Musée de la Mine de Blanzy.
Cliché Ecomusée Le Creusot Montceau, MLM 187.



Doc. 6 : Cour des équipages (en arrière plan, le moulin de la compagnie des mines),
photographies extraite de l'album des houillères de 1878, conservé au Musée
de la Mine de Blanzy.
Cliché Ecomusée Le Creusot Montceau, MLM 185.

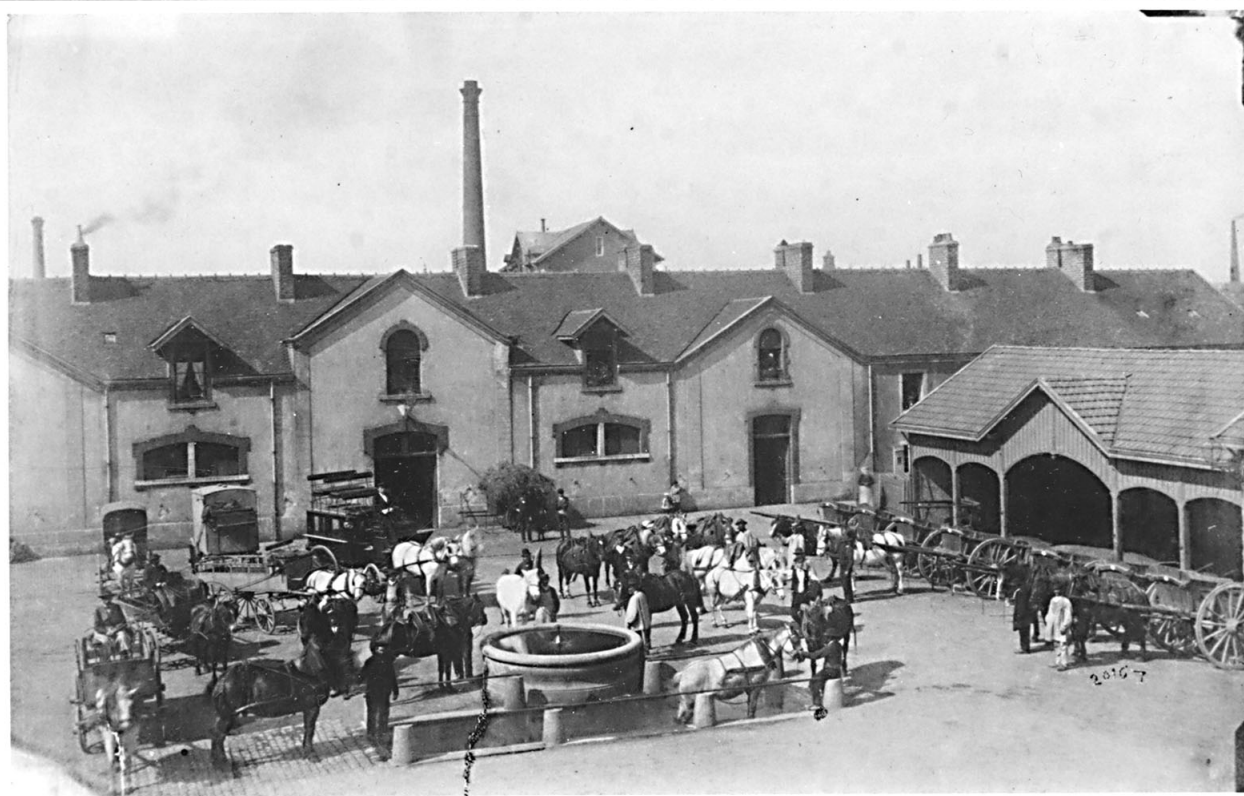

Doc. 7 : Le moulin de la Compagnie des Mines de Blanzy, façade Nord,
photographies extraite de l'album des houillères de 1878, conservé au Musée
de la Mine de Blanzy.
Cliché Ecomusée Le Creusot Montceau, MLM 186.

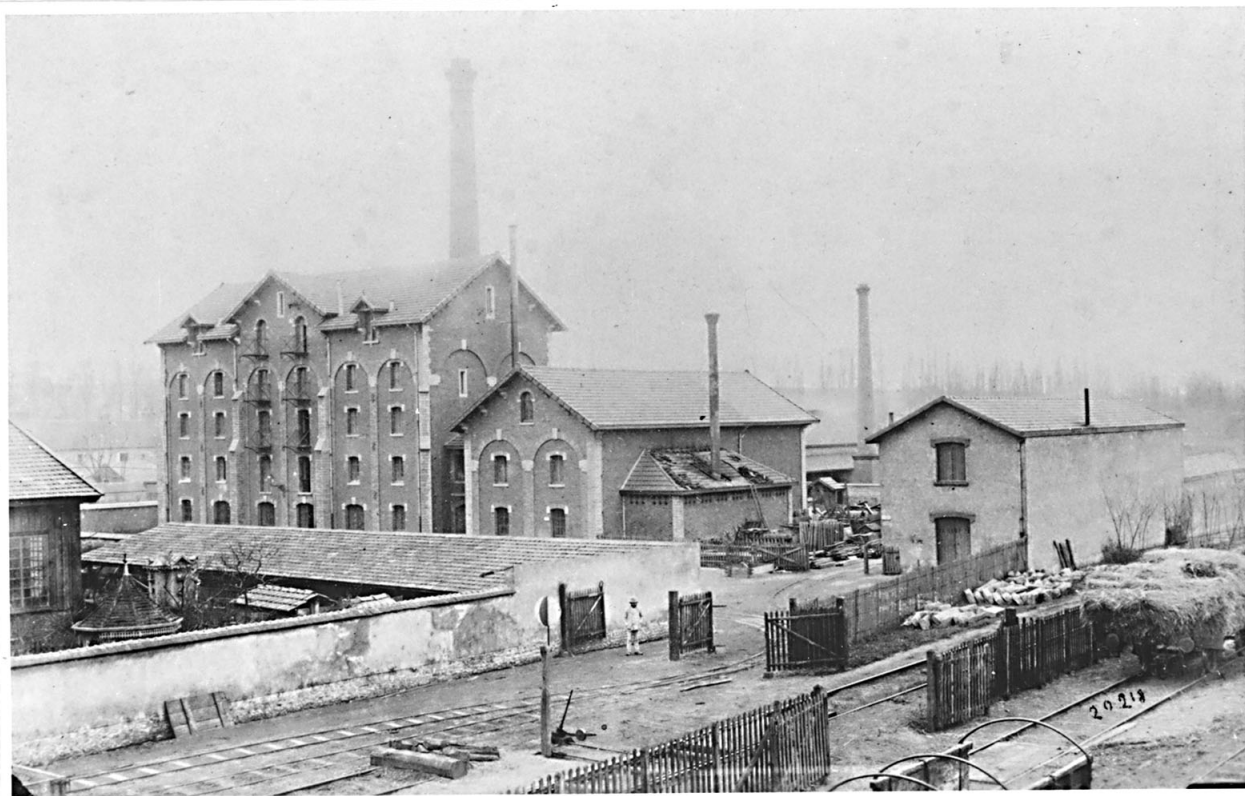

71 Montceau-les-Mines, Le Montceau

Ensemble d'industrie extractive, dit Bureaux et Ateliers Centraux

Fig. 1 : Charpenterie et charronnerie vues de l'Est.

Ph. Ecomusée – Inventaire. F.Pillet
99 71 0029 Z



Fig. 2 : Ateliers d'ajustage (1891, au centre – 1930-40, à droite) et d'électricité (1930-40, à gauche), façades antérieures.

Ph. Ecomusée – Inventaire. F.Pillet
99 71 0030 Z



Fig. 3 : Atelier de perforation puis d'ajustage (construit en 1908-18), pignon Sud.

Ph. Ecomusée – Inventaire. F.Pillet
99 71 0031 Z

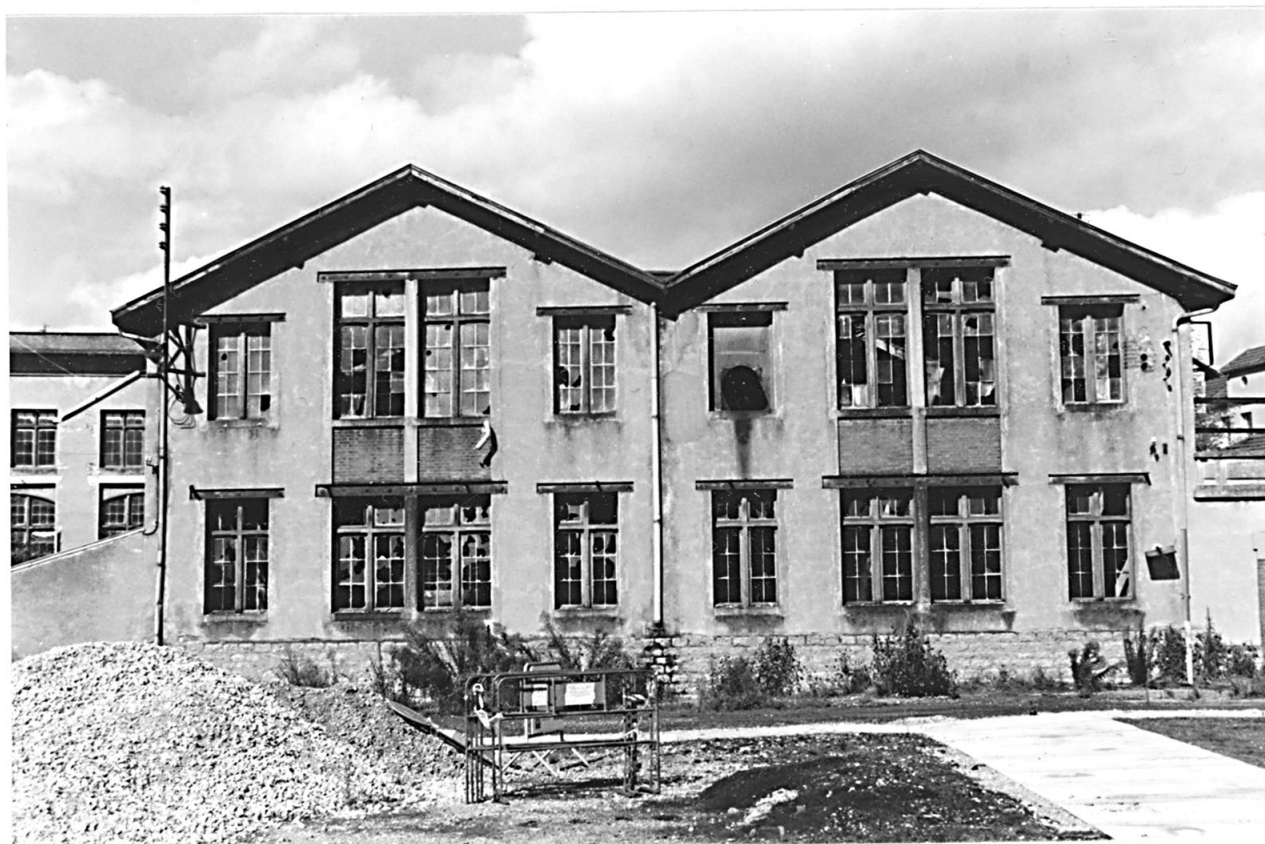


Fig. 4 : Chaudronnerie vue de l'Ouest.

Ph. Ecomusée – Inventaire. F.Pillet
99 71 0032 Z



Fig. 5 : Extension de la chaudronnerie (1930-40), vue du Nord.

Ph. Ecomusée – Inventaire. F.Pillet
99 71 0033 Z



Fig. 6 : Fonderie (construite en 1928), vue du Sud Est.

Ph. Ecomusée – Inventaire. F.Pillet
99 71 0034 Z



Fig. 7 : « Magasin des modèles » de fonderie puis service de construction (construit vers 1930), vu de l'est.

Ph. Ecomusée – Inventaire. F.Pillet
99 71 0035 Z



Fig. 8 : Entrepôt du premier quart du XX^e siècle, vu de l'Est.

Ph. Ecomusée – Inventaire. F.Pillet
99 71 0036 Z

