

Localisation	: 71	Référence : IA71000063
Aire d'étude	: Saône-et-Loire	
Commune	: Montceau-les-Mines	
Adresse	: 52-56 quai Jules Chagot	
Edifice contenant	: ensemble d'industrie extractive, dit ateliers et bureaux centraux (réf. : IA71000062)	
Titre courant	: Bâtiment administratif d'entreprise dits Bureaux Centraux et Maison d'administration	
Dénomination	: établissement administratif d'entreprise	
Appellation et titre	: dits Bureaux Centraux et Maison d'administration	

Canton : Montceau-les-Mines

Cartographie : Lambert2 0755950 0187900

Cadastre : 1978 CO 195

Statut juridique : propriété d'un établissement public ; propriété privée

Protection :

Élément remarquable : bâtiment administratif d'entreprise ; atelier de réparation

à signaler

Dossier de enquête partielle, Communauté urbaine Le Creusot - Montceau-les-Mines patrimoine industriel établi en 1998, 1999 par Pillet Frédéric

(c) Inventaire général, 1998 ; (c) Communauté urbaine Le Creusot - Montceau-les-Mines, 1998

HISTORIQUE

Datation : 2e quart 19e siècle. .

Auteur(s) :

Suisse Jean-Philippe (architecte)
(attribution par source).

Commentaire : Vers 1829 la Compagnie des Mines de Blanzay fixa son siège au lieu dit Le Montceau. De cette première installation seule la maison d'administration, modifiée en 1879, subsiste. Dès 1846-47 furent édifiés les ateliers et bureaux centraux, dont les ailes en retour d'équerre sur la façade postérieure furent prolongées en 1865 et 1866 par un atelier de réparation (aile gauche) et par un atelier d'ajustage (aile droite, détruit) suivant les plans de l'architecte dijonnais Jean-Philippe Suisse, et au début des années 1870 par les magasins n°3 & 4 (aile gauche). L'aile en retour d'équerre sur la façade antérieure fut prolongée durant la première moitié du 20e siècle. On procéda à la surélévation d'un niveau des ailes latérales du corps central vers 1876 puis des ailes en retour d'équerre sur la façade antérieure entre 1900 et 1920. La communauté urbaine Le Creusot Montceau doit acquérir l'ensemble des ces bâtiments (sauf ateliers de réparation et magasins 3 et 4, propriétés privées) en 1999, qui sont encore aujourd'hui la propriété des Houillères.

Localisation	: 71 - Montceau-les-Mines	Réf. : IA71000063
Adresse	: 52-56 quai Jules Chagot	
Edifice contenant	: ensemble d'industrie extractive, dit ateliers et bureaux centraux	
Titre courant	: Bâtiment administratif d'entreprise dits Bureaux Centraux et Maison d'administration	
Dénomination	: établissement administratif d'entreprise	

DESCRIPTION

SITUATION : en ville

PARTIES CONSTITUANTES : atelier de réparation ; magasin industriel

MATERIAUX

Gros oeuvre : brique ; moellon sans chaîne en pierre de taille ; enduit

Couverture : tuile mécanique ; ardoise

STRUCTURE

Parti de plan : plan régulier en H

Vaisseaux et étages : 2 étages carrés

ELEVATIONS : élévation ordonnancée

COUVERTURE : toit à longs pans ; toit en pavillon

COMMENTAIRE DESCRIPTIF

Les bureaux et ateliers centraux de 1847 sont en brique enduite, tous les autres sont en moellon de calcaire enduit. Ces bâtiments sont couverts en tuile mécanique, sauf la maison d'administration, en ardoise. Les bureaux et ateliers centraux, de plan régulier en H, d'élévation ordonnancée, se composent d'un pavillon central (orné d'un fronton sur chaque façade et d'horloges), de deux ailes latérales, deux ailes latérales en retour d'équerre sur la façade antérieure prolongées de deux pavillons. L'aile en retour d'équerre subsistante sur la façade postérieure (gauche) est prolongée par l'ancien atelier de réparation remaniée (les murs pignons sont devenus des murs gouttereaux), puis par les anciens magasins n°3 & 4. La maison d'administration, d'élévation ordonnancée, se compose du bâtiment construit vers 1829 formant un corps central, transformé en 1879 avec l'adjonction de deux pavillons latéraux et d'un ressaut formant pavillon central. Tous ces bâtiments sont dotés d'un étage carré et couverts de toits à longs pans, à l'exception du corps central des ateliers et bureaux centraux (deux étages carrés) et des deux pavillons latéraux (toits en pavillon) ainsi que des pavillons latéraux de la maison d'administration (deux étages carrés, toits en pavillon).

71 Montceau-les-Mines, 52-56 Quai Jules Chagot

Bâtiment administratif d'entreprise, dit Bureaux Centraux et Maison d'administration


DOCUMENTATION

Voir dossier d'ensemble IA 71000062.


TABLE DES ILLUSTRATIONS

- Pl. 1 :** Carte de localisation,
carte topographique IGN, Montceau-les-Mines, n°2926 O, 1/25 000.
- Pl. 2 :** Plan de situation,
plan cadastral, Montceau-les-Mines, section CO, 1978, 1/2000.
- Doc. 1 :** Détail d'une photographie panoramique de Montceau-les-Mines
de E. Camus (1864),
collection du Musée de la Batellerie de Conflans Ste-Honorine.
Cliché Ecomusée Le Creusot Montceau, 4274-2.
- Doc. 2 :** Façade antérieure des ateliers et bureaux centraux,
photographies extraite de l'album des houillères de 1878, conservé au Musée
de la Mine de Blanzky.
Cliché Ecomusée Le Creusot Montceau, MLM 179.
- Doc. 3 :** « Compagnie des Mines de Houille de Blanzky – Transformation des
Bureaux - Projet n°1 ». Plan daté du 25 Mars 1876. Archives de Houillères du
Bassin du Centre et du Midi, site de Montceau-les-Mines.
Cliché Ecomusée Le Creusot Montceau, 354-16.
-
- Fig. 1 :** Façade antérieure des ateliers et bureaux centraux. 99 71 0037 Z
- Fig. 2 :** Façade postérieure des ateliers et bureaux centraux. 99 71 0038 Z
- Fig. 3 :** Anciens magasins 3 et 4 et atelier de réparation de 1865. 99 71 0039 Z
- Fig. 4 :** Façade antérieure de la « maison d 'administration ». 99 71 0040 Z


Pl. 1 : Carte de localisation,
carte topographique IGN, Montceau-les-Mines, n°2926 O, 1/25 000.

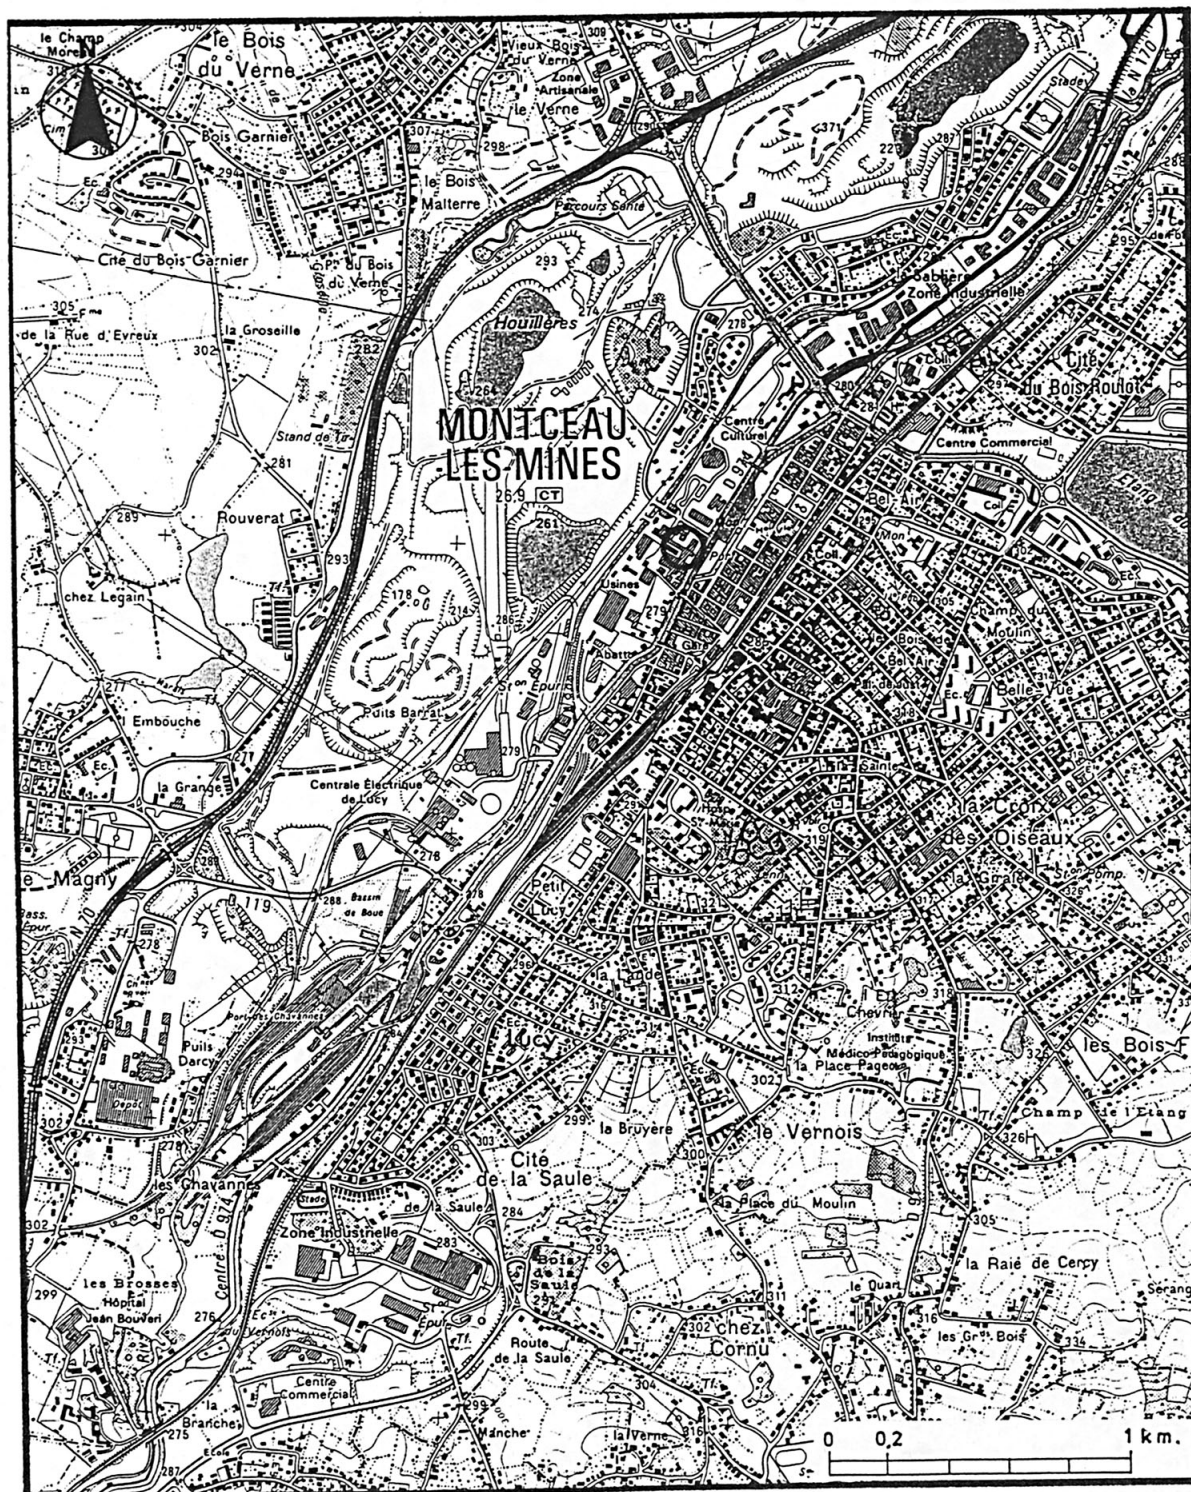

Pl. 2 : Plan de situation,
plan cadastral, Montceau-les-Mines, section CO, 1978, 1/2000.

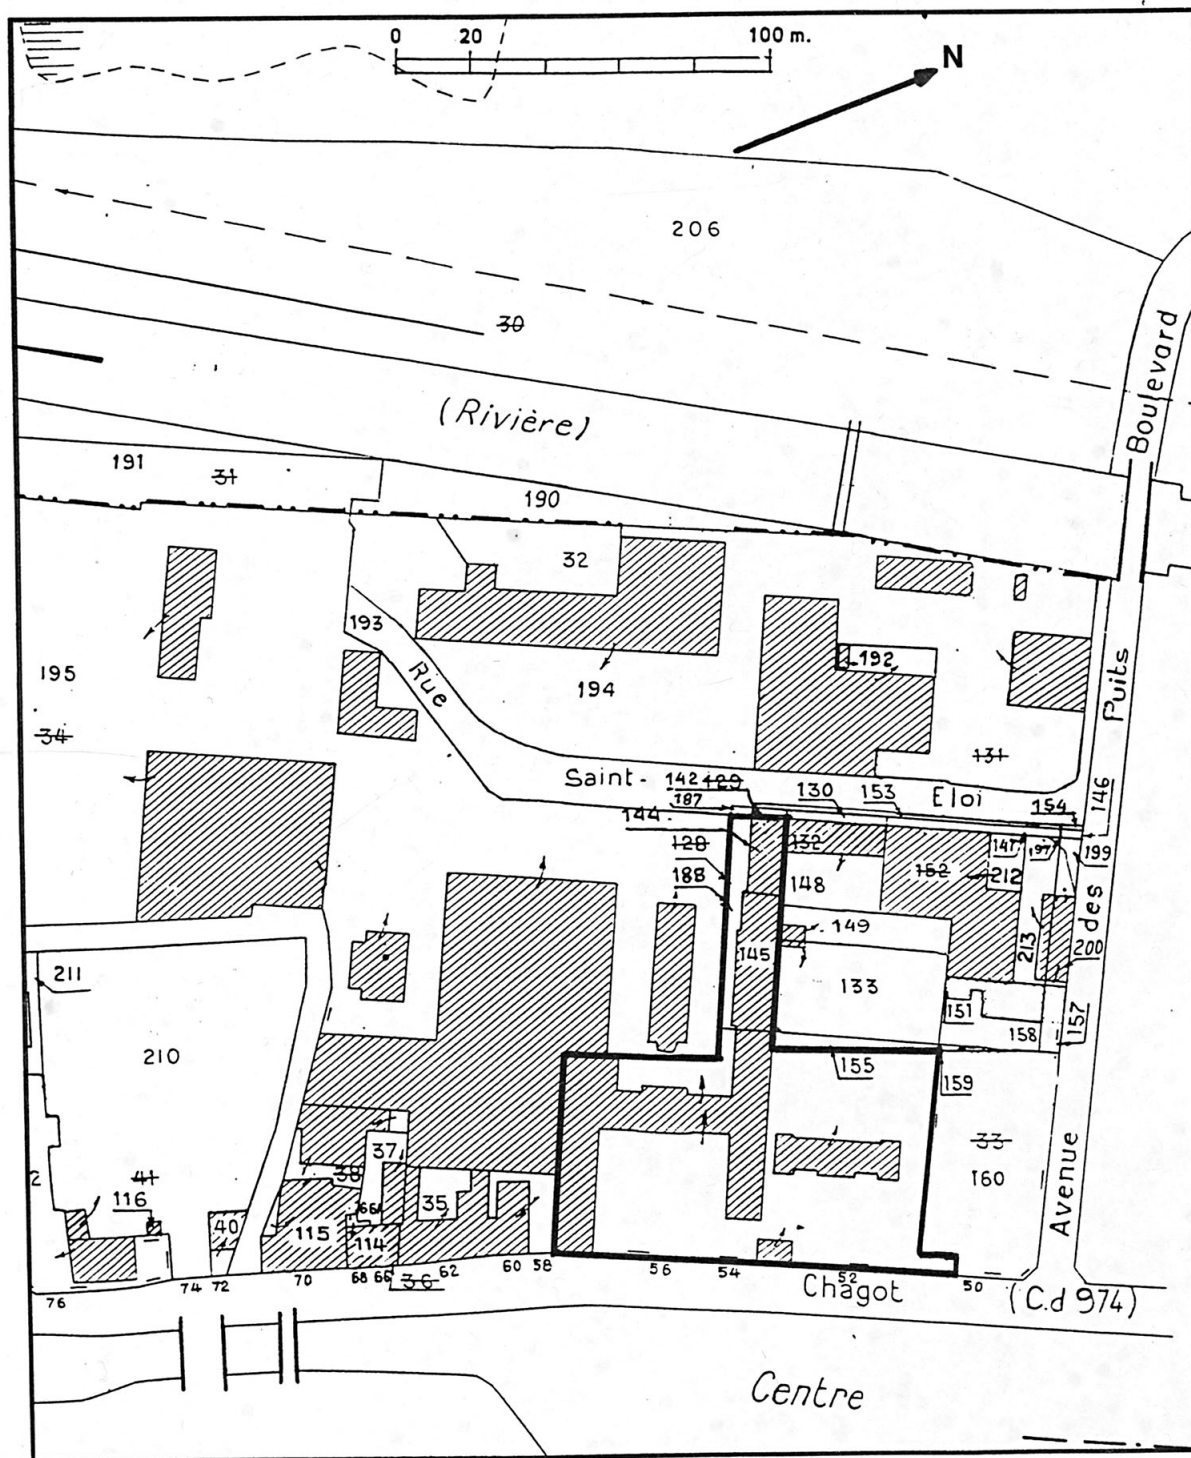

Doc. 1 : Détail d'une photographie panoramique de Montceau-les-Mines
de E. Camus (1864),
collection du Musée de la Batellerie de Conflans Ste-Honorine.
Cliché Ecomusée Le Creusot Montceau, 4274-2.

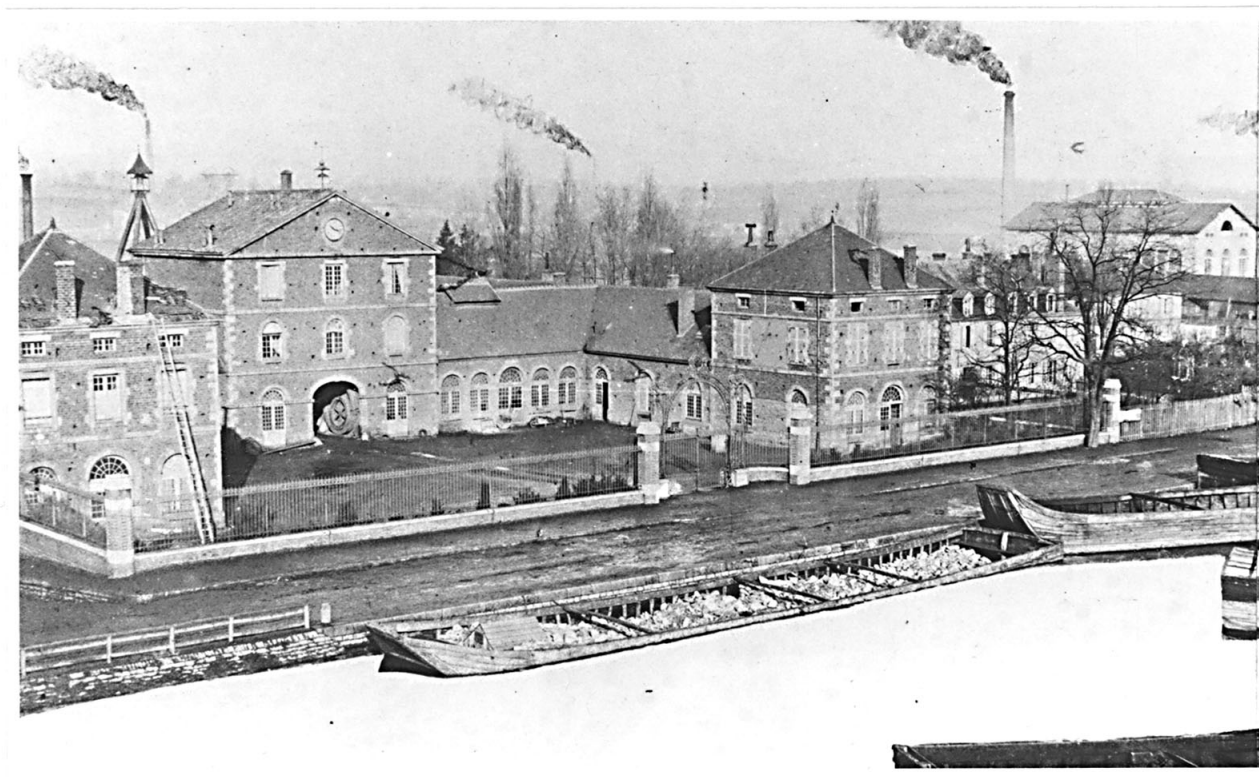

Doc. 2 : Façade antérieure des ateliers et bureaux centraux;
photographies extraite de l'album des houillères de 1878, conservé au Musée
de la Mine de Blanzy.
Cliché Ecomusée Le Creusot Montceau, MLM 179.



47

Campagne des Murs de l'Église de Saint-Étienne.

Transformation des bureaux.

Projet N° 1.

Elevation latérale.

Detailed architectural drawing of a building project. The top part shows a side elevation ('Elevation latérale') with a dark roof, several dormer windows, and arched windows on the ground floor. To the right is a smaller section. The bottom part shows a main front elevation with a symmetrical design. It features a central pedimented entrance with a clock face above it, flanked by wings with multiple windows. A crescent moon is visible in the sky on the left. Vertical dimension lines are present on both sides of the main elevation. Handwritten numbers '1' and '2' are at the bottom corners.

1

2

0.00
0.80
71 Montceau-les-Mines, 52-56 Quai Jules Chagot

Bâtiment administratif d'entreprise, dit Bureaux Centraux et Maison d'administration

Fig. 1 : Façade antérieure des ateliers et bureaux centraux.

Ph. Ecomusée – Inventaire. F.Pillet
99 71 0037 Z



71 Montceau-les-Mines, 52-56 Quai Jules Chagot

Bâtiment administratif d'entreprise, dit Bureaux Centraux et Maison d'administration

Fig. 2 : Façade postérieure des ateliers et bureaux centraux.

Ph. Ecomusée – Inventaire. F.Pillet
99 71 0038 Z



Fig. 3 : Anciens magasins 3 et 4 et atelier de réparation de 1865.

Ph. Ecomusée – Inventaire. F.Pillet
99 71 0039 Z



Fig. 4 : Façade antérieure de la « maison d'administration ».

Ph. Ecomusée – Inventaire. F.Pillet
99 71 0040 Z

