

Localisation : 71 Référence : IA71000064
Aire d'étude : Saône-et-Loire
Commune : Montceau-les-Mines
Adresse : 76-90 quai Jules Chagot
Edifice contenant : ensemble d'industrie extractive, dit ateliers et bureaux centraux (réf. : IA71000062)
Titre courant : **Ensemble de maisons**
Dénomination : maisons

Canton : Montceau-les-Mines

Cartographie : Lambert2 0187550 ; 0754700/0187550 ; 0754700/0187750 ; 0754900/0187750 ; 0754900/0187550 ; 0754700

Cadastre : 1978 CO 42, 46, 47, 49, 51, 53, 56, 57, 171, 173

Statut juridique : propriété privée ; propriété d'un établissement public

Dossier de enquête partielle, Communauté urbaine Le Creusot - Montceau-les-Mines patrimoine industriel établi en 1999, 2000 par Pillet Frédéric

(c) Inventaire général, 1999 ; (c) Communauté urbaine Le Creusot - Montceau-les-Mines, 1999

HISTORIQUE

Datation : 2e quart 19e siècle , 2e moitié 20e siècle. 1847 (daté par source) .

Commentaire : La Compagnie des Mines de Blanzay fit construire un bâtiment pour le logement de l'ingénieur parallèlement à la construction des ateliers et bureaux centraux en 1847 (daté par source). Un bâtiment à deux logements (dont le logement du directeur de la comptabilité) et deux bâtiments à un seul logement (pour le directeur commercial et l'architecte) furent construits en 1861 (daté par source) et 1865 (daté par travaux historiques). Enfin le logement du secrétaire général, puis celui de l'ingénieur des travaux extérieurs, furent construits entre 1870 et 1875 (daté par travaux historiques). A la fin du 19e siècle des extensions furent ajoutées à cinq des six bâtiments (salles de bain...). Trois des six bâtiments sont la propriété des Houillères de Bassin du Centre et du Midi.

DESCRIPTION

SITUATION : en ville

MATERIAUX

Gros oeuvre : brique; calcaire; ? moellon sans chaîne en pierre de taille; enduit
Couverture : tuile mécanique ; tuile mécanique plombifère ; ardoise ; tuile en écaille

STRUCTURE

Vaisseaux et étages : étage de soubassement ; 1 étage carré ; étage de comble

COUVERTURE : toit à longs pans ; toit à longs pans brisés ; croupe

Localisation	: 71 - Montceau-les-Mines	Réf. : IA71000064
Adresse	: 76-90 quai Jules Chagot	
Edifice contenant	: ensemble d'industrie extractive, dit ateliers et bureaux centraux	
Titre courant	: Ensemble de maisons	
Dénomination	: maisons	

COMMENTAIRE DESCRIPTIF

Tous ces bâtiments sont composés d'un étage de soubassement, d'un rez-de-chaussée et d'un étage de comble, à l'exception du logement du secrétaire général, sans étage de comble, et du bâtiment à deux logements, sans étage de soubassement. Le logement d'ingénieur de 1847 est en brique enduite, ainsi que celui du secrétaire général. Les autres sont plus certainement en moellon de calcaire enduit sans chaîne en pierre de taille. Le logement d'ingénieur de 1847 est couvert d'un toit à longs pans brisés et à croupes, en tuile en écaille, avec lucarne en façade. Le bâtiment à deux logements est simplement couvert d'un toit à longs pans en tuile mécanique. Les murs-pignons en façade sont percés au niveau des combles d'une fenêtre en demi-cercle. Les logements de l'architecte et du chef commercial se distinguent par leurs extensions latérale ou en façade postérieure, par leurs toits à longs pans à croupes brisés ou non, et par leurs toitures en ardoise ou en tuile mécanique plombifère. Le logement de l'ingénieur des travaux extérieurs est couvert d'un toit à longs pans à croupes en tuile mécanique. Ces trois derniers bâtiments ont tous des lucarnes en façade. Le logement du secrétaire général est couvert d'un toit à longs pans en tuile mécanique. Doté d'un mur-pignon en façade, la partie des combles est traitée en fronton (mouluration en brique).

71 Montceau-les-Mines, 76-90 quai Jules Chagot

Logement de contremaître

DOCUMENTATION

Voir dossier IA71000062

TABLE DES ILLUSTRATIONS

Pl. 1 : Carte de localisation,
carte topographique IGN, Montceau-les-Mines, n°2926 O, 1/25 000.

Pl. 2 : Plan de situation,
plan cadastral, Montceau-les-Mines, section CO, 1978, 1/2000.

Pl. 3 : Plan masse avec indication des affectations lors de la construction,
échelle 1/2000.

Fig. 1 : Logement d'ingénieur construit en 1847-50.

99 71 0041 Z

Fig. 2 : 2 logements dont celui du directeur de la comptabilité, construits vers 1861.

99 71 0042 Z

Fig. 3 : Logement du directeur commercial ou de l'architecte, construit vers 1865.

99 71 0043 Z

Fig. 4 : Logement du directeur commercial ou de l'architecte, construit vers 1865.

99 71 0044 Z


Fig. 5 : Logement de l'ingénieur des travaux extérieurs puis du chef des
approvisionnements, construit en 1875.

99 71 0045 Z

Fig. 6 : Logement du secrétaire général, construit vers 1870-75.


99 71 0046 Z

Pl. 1 : Carte de localisation,
carte topographique IGN, Montceau-les-Mines, n°2926 O, 1/25 000.

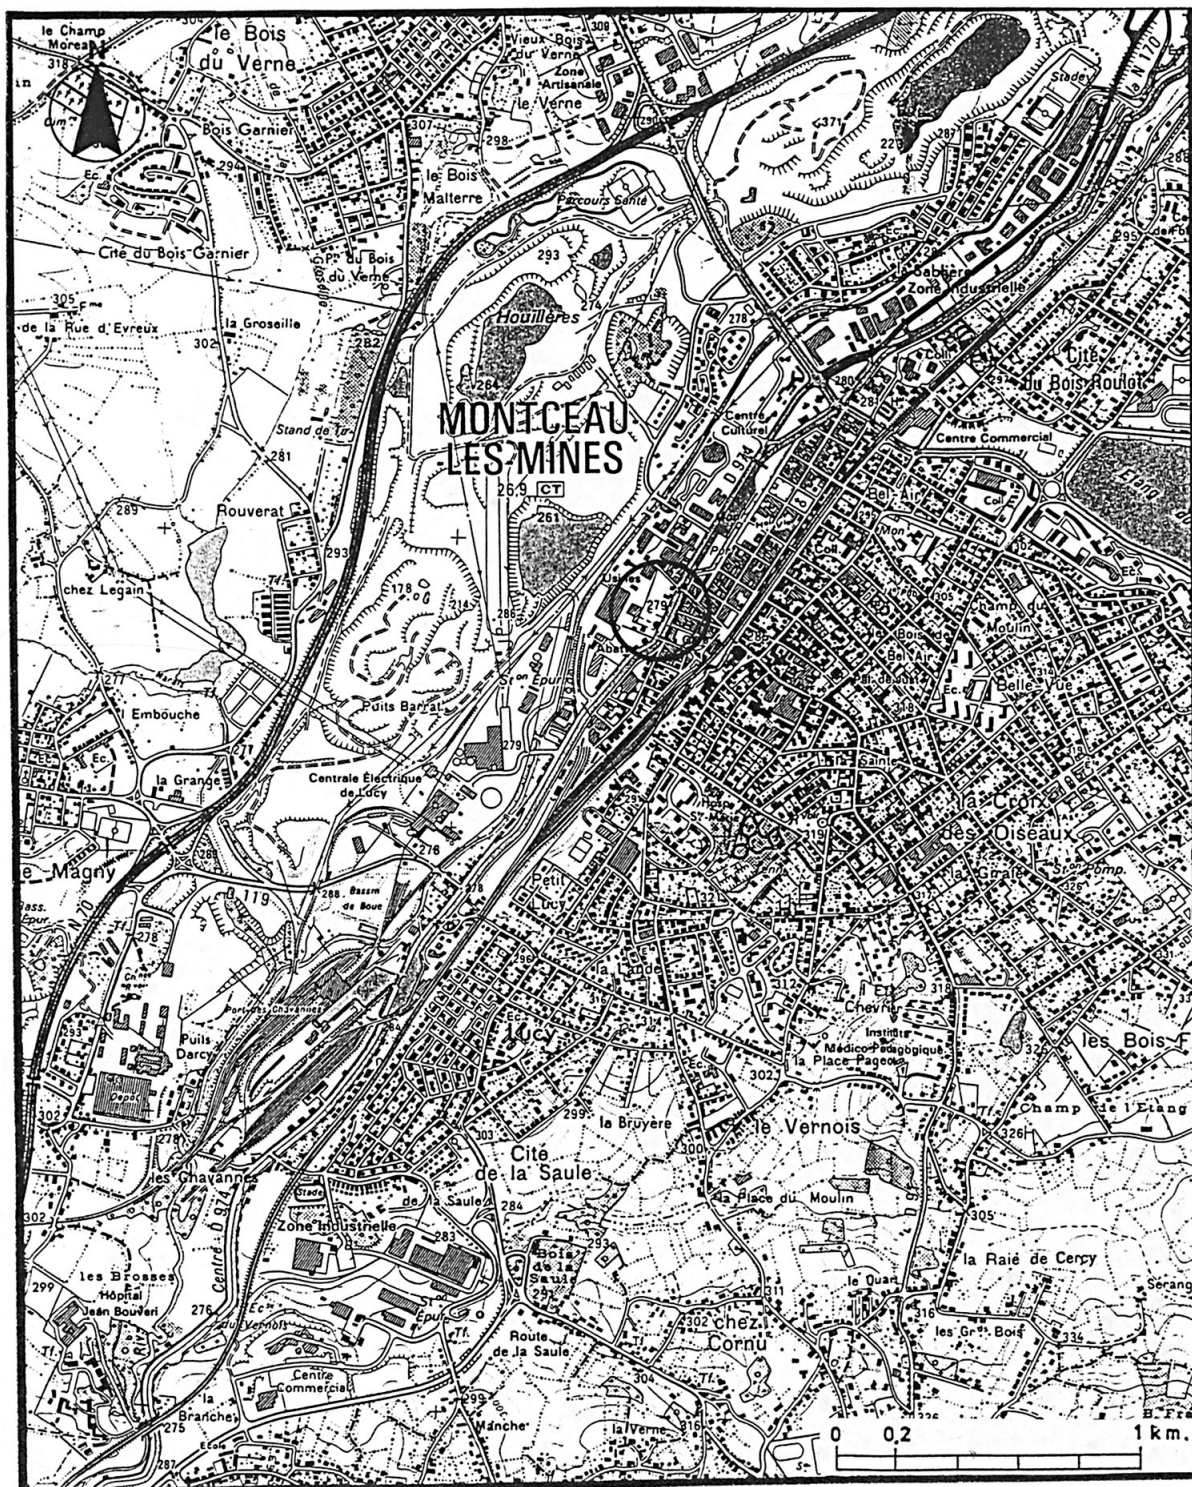


Logement de contremaître

Pl. 2 : Plan de situation,
plan cadastral, Montceau-les-Mines, section CO, 1978, 1/2000.

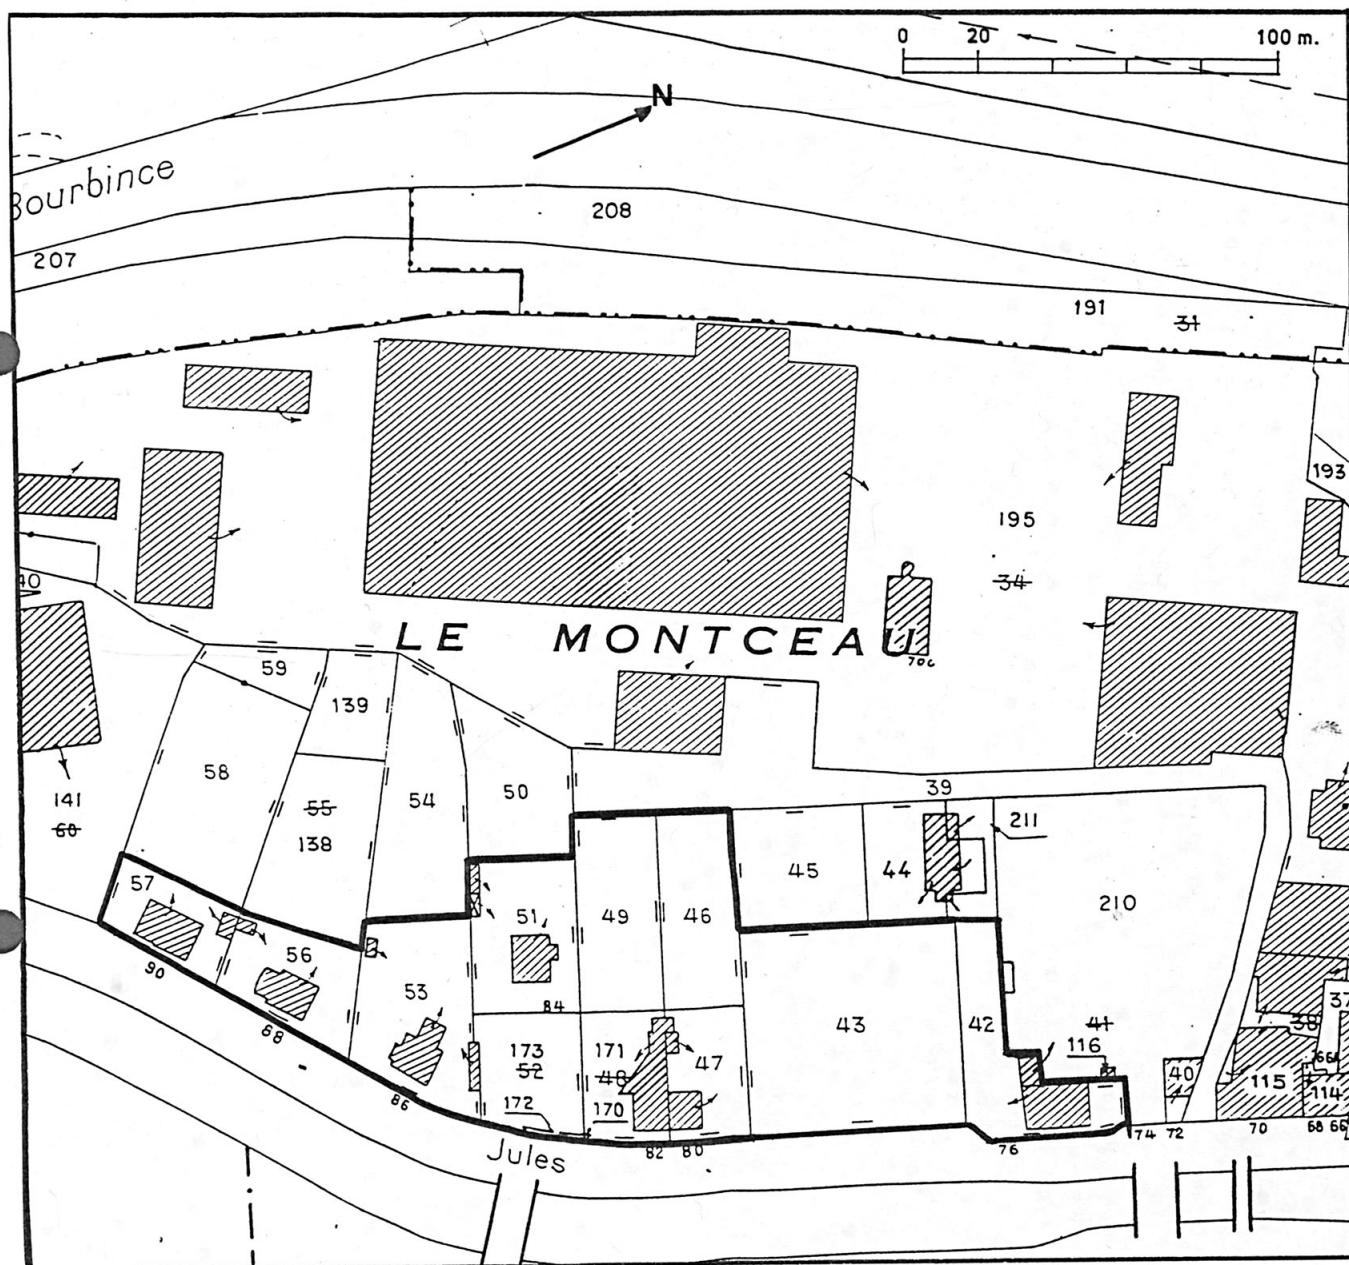

Logement de contremaître

Pl. 3 : Plan masse avec indication des affectations lors de la construction, échelle 1/2000.

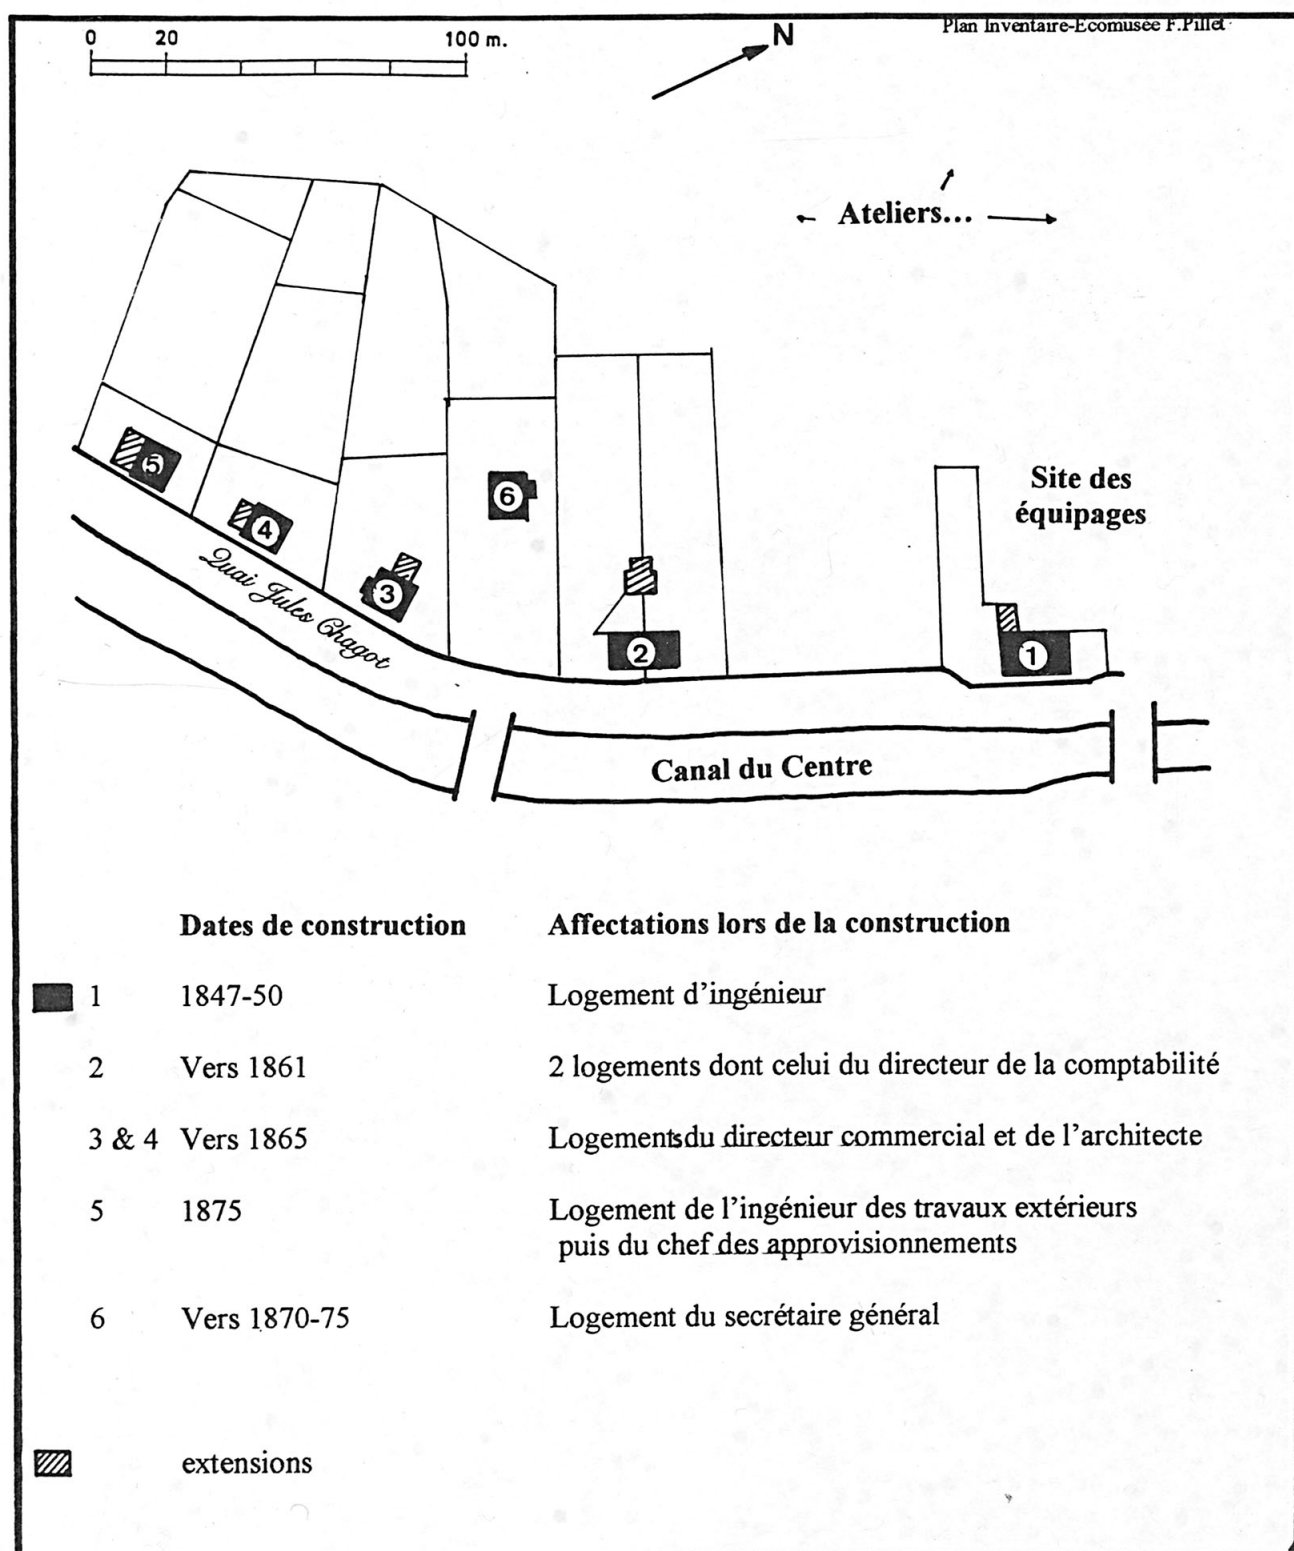

71 Montceau-les-Mines, 76-90 quai Jules Chagot

Logement de contremaître

Fig. 1 : Logement d'ingénieur construit en 1847-50.

Ph. Ecomusée – Inventaire. F.Pillet
99 71 0041 Z



Fig. 2 : 2 logements dont celui du directeur de la comptabilité, construits vers 1861.

Ph. Ecomusée – Inventaire. F.Pillet
99 71 0042 Z



Fig. 3 : Logement du directeur commercial ou de l'architecte, construit vers 1865.

Ph. Ecomusée – Inventaire. F.Pillet
99 71 0043 Z



Fig. 4 : Logement du directeur commercial ou de l'architecte, construit vers 1865.

Ph. Ecomusée – Inventaire. F.Pillet
99 71 0044 Z



Fig. 5 : Logement de l'ingénieur des travaux extérieurs puis du chef des approvisionnements, construit en 1875.

Ph. Ecomusée – Inventaire. F.Pillet
99 71 0045 Z



Fig. 6 : Logement du secrétaire général, construit vers 1870-75.

Ph. Ecomusée – Inventaire. F.Pillet
99 71 0046 Z

