

Localisation : 71
Aire d'étude : Saône-et-Loire
Commune : Le Creusot
Adresse : rue Jean Bouveri

Titre courant : **Hôtel de ville**
Dénomination : hôtel de ville

Référence : IA71000194

Canton : Le Creusot

Cartographie : Lambert2 0759100 0203850

Cadastre : 1986 AH 69

Statut juridique : propriété de la commune

Protection :

Dossier de enquête partielle, Communauté urbaine Le Creusot - Montceau-les-Mines patrimoine industriel établi en 2000 par Pillet Frédéric

(c) Inventaire général, 2000 ; (c) Communauté urbaine Le Creusot - Montceau-les-Mines, 2000

HISTORIQUE

Datation : 1er quart 20e siècle. 1901 (daté par source) .

Auteur(s) :
Legrand Louis (architecte)
(attribution par source).

Commentaire : En 1896 les Etablissements Schneider décide de financer la construction d'un nouvel hôtel de ville au Creusot. C'est un architecte parisien, Louis Legrand, extérieur au service d'architecture de l'entreprise, qui est finalement retenu. Le bâtiment est construit en 1901, à proximité de la direction de la société Schneider et Cie.

DESCRIPTION

SITUATION : en ville

MATERIAUX
Gros oeuvre : granite ; pierre de taille
Couverture : ardoise

STRUCTURE
Vaisseaux et étages : étage de soubassement ; 1 étage carré ; étage de comble

COUVERTURE : toit à longs pans brisés ; croupe

COMMENTAIRE DESCRIPTIF

Ce bâtiment construit en granite de Bouvier se compose d'un étage de soubassement, surmonté d'un rez-de-chaussée,

Localisation : 71 - Le Creusot

Réf. : IA71000194

Adresse : rue Jean Bouveri

Titre courant : Hôtel de ville

Dénomination : hôtel de ville

d'un étage carré et d'un étage de comble. Il est formé d'un corps central et de deux pavillons latéraux, couverts de toits à longs pans brisés en ardoise. En façade postérieure (côté boulevard), le pavillon central est coiffé d'un belvédère lui-même surmonté d'un lanternon. Sous ce belvédère, au-dessus de la corniche, est disposée une horloge, couronnée d'un fronton en plein cintre. Lui font écho deux lucarnes aménagées dans les combles des pavillons latéraux. Les baies de l'étage carré sont rectangulaires, celles du rez-de-chaussée sont couvertes en plein cintre.

DOCUMENTATION

Archives

Archives de l'Ecomusée Le Creusot Montceau

- *Fonds Schneider Immobilier*, cotes 2389 à 2397, et autres documents non cotés : projets, plans divers, correspondances avec l'architecte, devis...

Documents figurés

Fonds photographiques de l'Ecomusée Le Creusot Montceau

* Cartes postales anciennes : LC 1372, 1383, 1478, 1479.


Bibliographie

Chazelle H., Jannot J.-B., *Une grande ville industrielle – Le Creusot*, Dole, Imp. Chazelle, tome II, 1959, pp 84-87.

TABLE DES ILLUSTRATIONS


- Pl. 1 :** Carte de localisation,
carte topographique IGN, Montceau-les-Mines, n°2926 O, 1990, 1/25 000^e,
carte topographique IGN, Le Creusot, n°2925 O, 1990, 1/25 000^e.
- Pl. 2 :** Plan de situation, plan cadastral, Le Creusot, section AH, 1986, 1/1000^e.
- Doc. 1 :** Projet d'hôtel de ville présenté par l'architecte L. Authelain, non daté,
archives de l'Ecomusée Le Creusot Montceau, fonds Schneider Immobilier, non coté.
- Doc. 2 :** Correspondance entre Louis Legrand, architecte de l'hôtel de ville du Creusot,
et les Etablissements Schneider, datée du 13 décembre 1897,
archives de l'Ecomusée Le Creusot Montceau, fonds Schneider Immobilier, non coté.
- Doc. 3 :** Projet d'hôtel de ville, non réalisé, de l'architecte Louis Legrand,
plan daté du 28 novembre 1898,
archives de l'Ecomusée Le Creusot Montceau, fonds Schneider Immobilier, cote 2390.
- Doc. 4 :** Projet d'hôtel de ville, non réalisé (proche de l'édifice construit),
de l'architecte Louis Legrand, plans datés du 20 novembre 1899,
archives de l'Ecomusée Le Creusot Montceau, fonds Schneider Immobilier, non coté.
- Doc. 5 :** Façade ouest de l'hôtel de ville du Creusot, carte postale ancienne,
archives de l'Ecomusée Le Creusot Montceau, B 1513.
- Doc. 6 :** Plan de l'étage de soubassement de l'hôtel de ville du Creusot, plan daté du
10 janvier 1912, échelle réduite au 1/200^e,
archives de l'Ecomusée Le Creusot Montceau, fonds Schneider Immobilier, non coté.
- Doc. 7 :** Plan du rez-de-chaussée de l'hôtel de ville du Creusot, plan daté du
20 mars 1909, échelle réduite au 1/200^e,
archives de l'Ecomusée Le Creusot Montceau, fonds Schneider Immobilier, non coté.
- Doc. 8 :** Plan du premier étage de l'hôtel de ville du Creusot, plan daté du
8 mars 1909, échelle réduite au 1/200^e,
archives de l'Ecomusée Le Creusot Montceau, fonds Schneider Immobilier, non coté.
- Fig. 1 :** Façade postérieure de l'hôtel de ville, vue du nord.
- 00 71 0536 Z
- Fig. 2 :** Façade antérieure de l'hôtel de ville.
- 00 71 0537 Z

Pl. 1 : Carte de localisation,
carte topographique IGN, Montceau-les-Mines, n°2926 O, 1990, 1/25 000^e,
carte topographique IGN, Le Creusot, n°2925 O, 1990, 1/25 000^e.

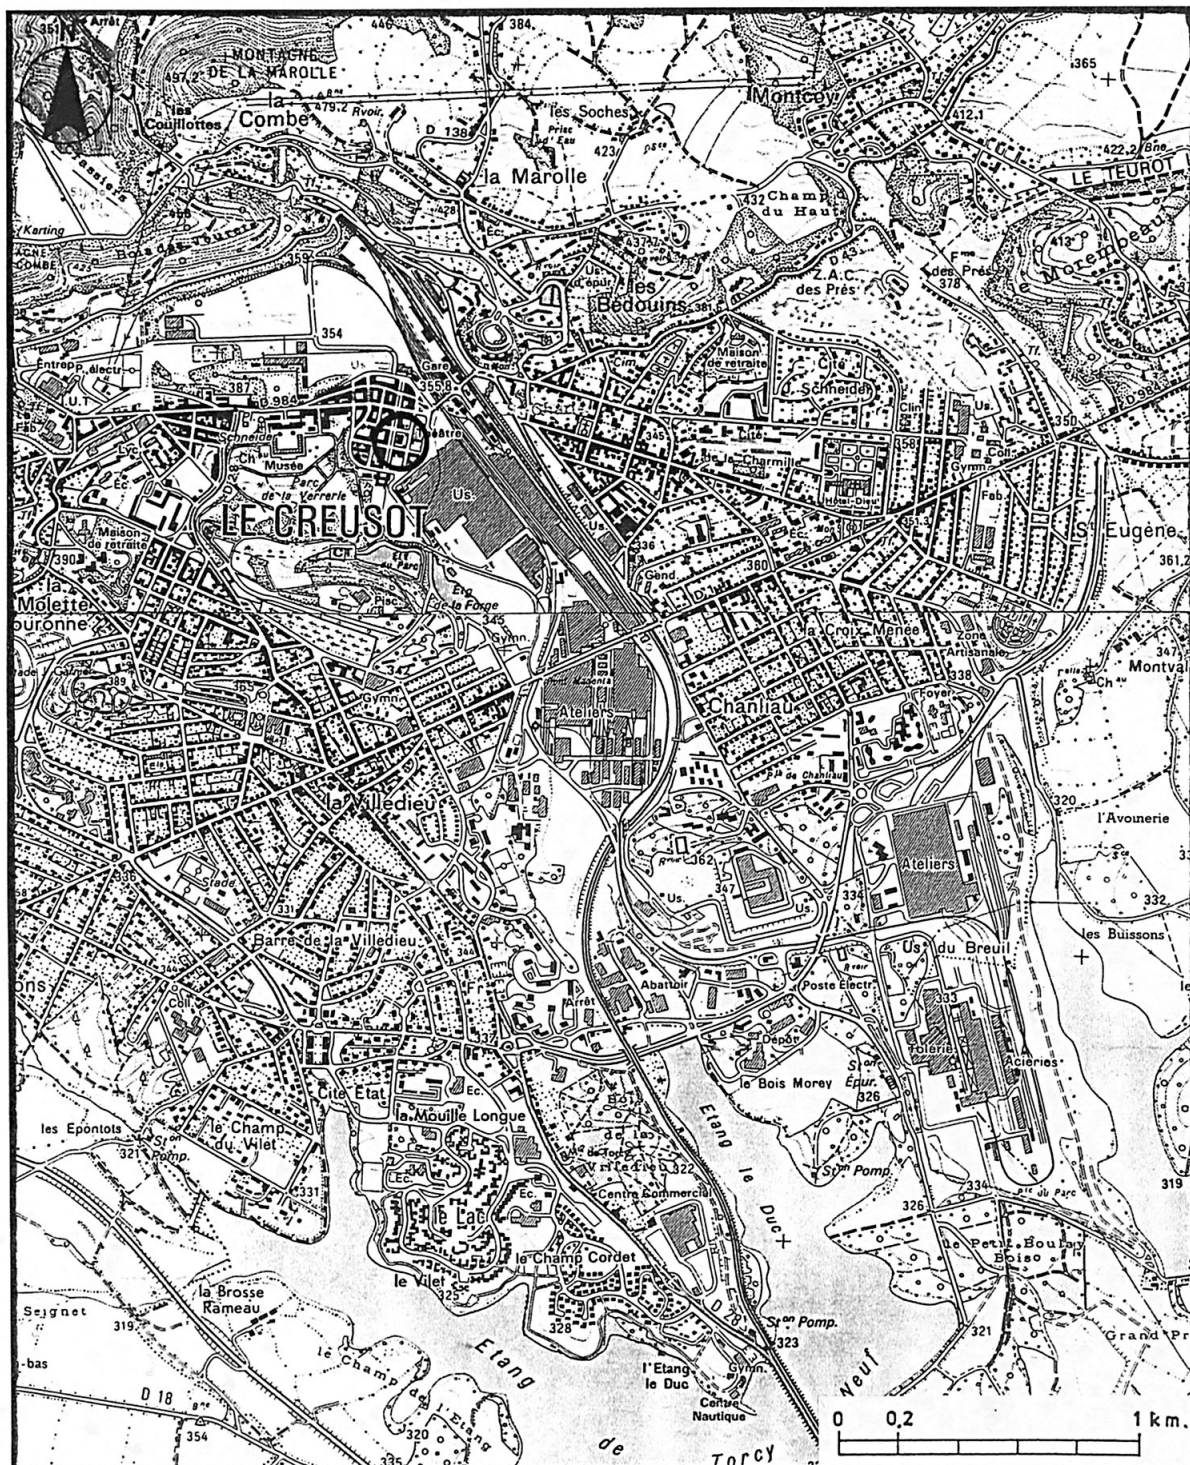

Hôtel de ville

Doc. 1 : Projet d'hôtel de ville présenté par l'architecte L. Authelain, non daté,
archives de l'Ecomusée Le Creusot Montceau, fonds Schneider Immobilier, non coté.

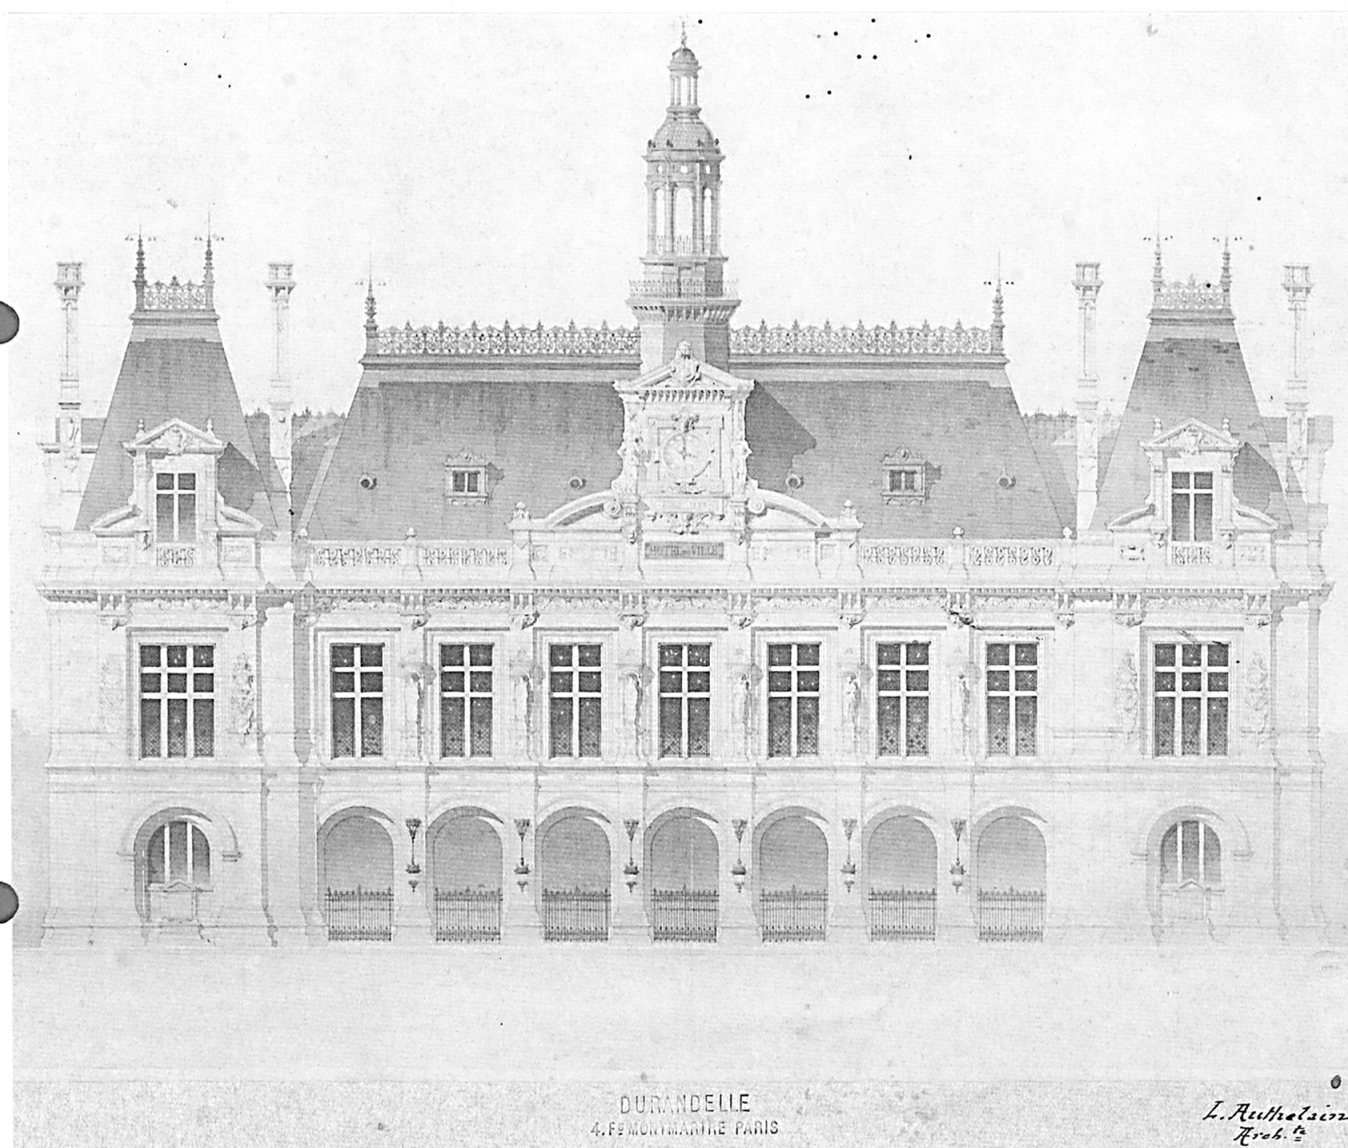

Doc. 2 : Correspondance entre Louis Legrand, architecte de l'hôtel de ville du Creusot, et les Etablissements Schneider, datée du 13 décembre 1897, archives de l'Ecomusée Le Creusot Montceau, fonds Schneider Immobilier, non coté.

LOUIS LEGRAND

ARCHITECTE

EXPERT PRÈS LE TRIBUNAL DE COMMERCE DE LA SEINE

188, Boulevard Péreire

MERCREDI ET SAMEDI
de 2 h. à 5 h.

Paris le 13 Décembre 1897

Cher Monsieur

J'ai porté ce matin mes dessins à l'imprimerie. On me promet mes épreuves pour l'undi. Si l'on tient cette promesse je serais donc prêt à venir au Creusot dès Vendredi 17.

Veuillez vous être, en conséquence, assez amical pour prévenir M. Eugène Schneider et pour lui demander s'il peut me recevoir soit le Samedi 18 soit le Dimanche 19 soit le Lundi 20 soit enfin le Mardi 21 au plus tard.

Je n'ai que ces 4 jours dont je puisse disposer étant obligé de me trouver à

M. André Regisseur du Domaine au Creusot

Londres le 23 au soir, Encore faudrait-il que j'aille à Marou afin de m'entendre avec l'Architecte du Dept pour la formalité des pièces à présenter à l'Adm.

Si M. Schneider ne pourrait pas me recevoir l'un de ces 4 jours et si par suite je ne pourrai présenter mes projets à lui et à la Commission, ce que je déplore vivement à cause du retard que cela occasionnerait, je me verrai forcé de remettre mon voyage au mois de Janvier.


J'attends de votre obligeance une prompt réponse à cette lettre afin que je puisse prendre toute mes dispositions en vue de ces déplacements.

Très affectueux, Cher Monsieur,
l'assurance de mes meilleurs sentiments

L. Legrand



Hôtel de ville

Doc. 3 : Projet d'hôtel de ville, non réalisé, de l'architecte Louis Legrand,
plan daté du 28 novembre 1898,
archives de l'Ecomusée Le Creusot Montceau, fonds Schneider Immobilier, cote 2390.

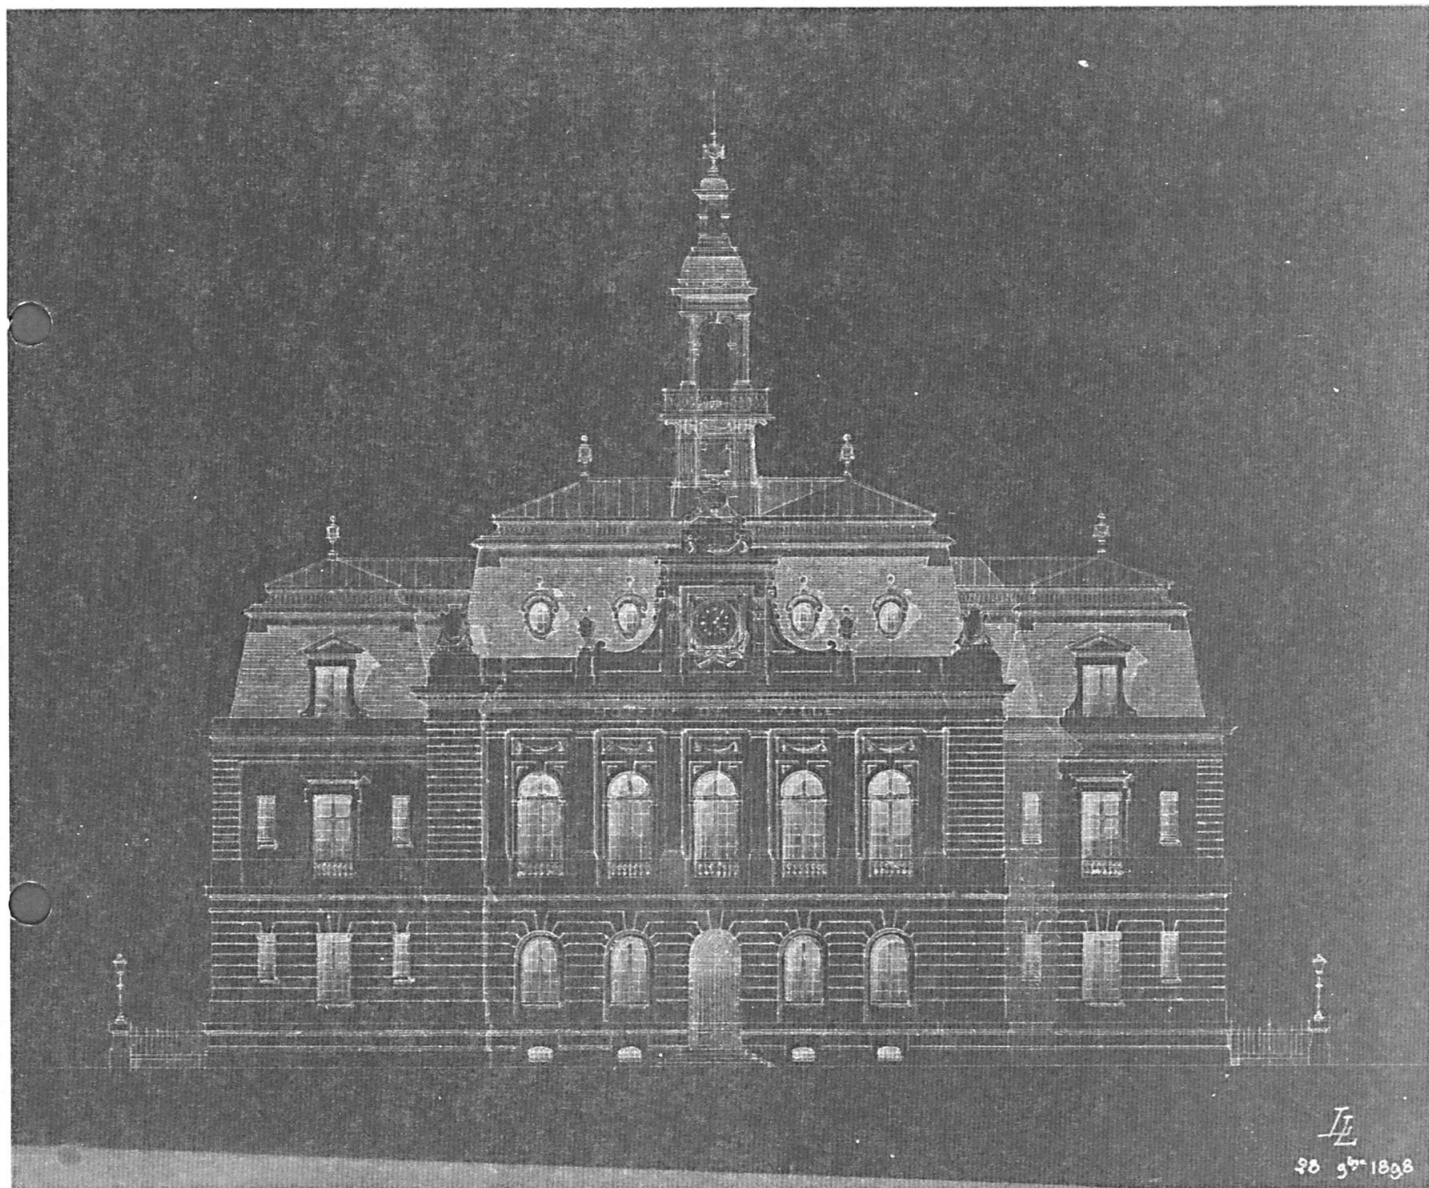

Hôtel de ville

Doc. 4 : Projet d'hôtel de ville, non réalisé (proche de l'édifice construit), de l'architecte Louis Legrand, plans datés du 20 novembre 1899, archives de l'Ecomusée Le Creusot Montceau, fonds Schneider Immobilier, non coté.

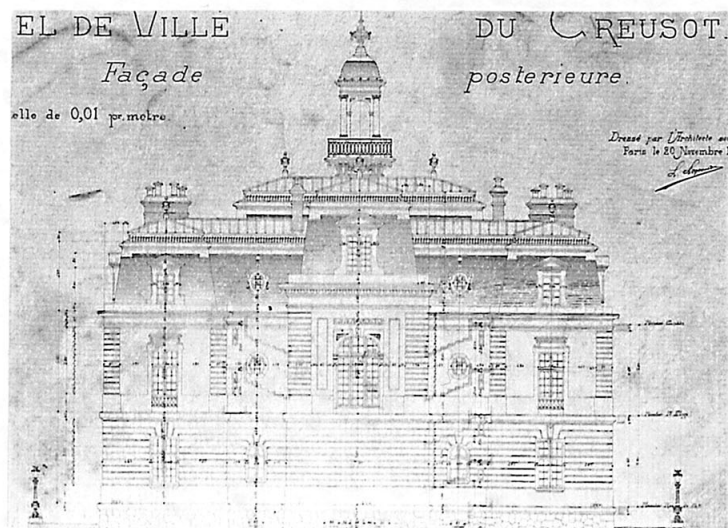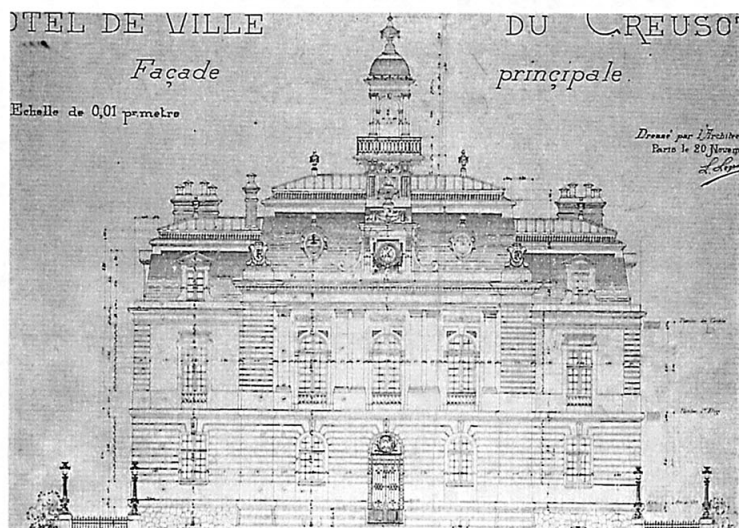


Hôtel de ville

Doc. 5 : Façade ouest de l'hôtel de ville du Creusot, carte postale ancienne,
archives de l'Ecomusée Le Creusot Montceau, B 1513.




Doc. 6 : Plan de l'étage de soubassement de l'hôtel de ville du Creusot, plan daté du 10 janvier 1912, échelle réduite au 1/200^e, archives de l'Ecomusée Le Creusot Montceau, fonds Schneider Immobilier, non coté.

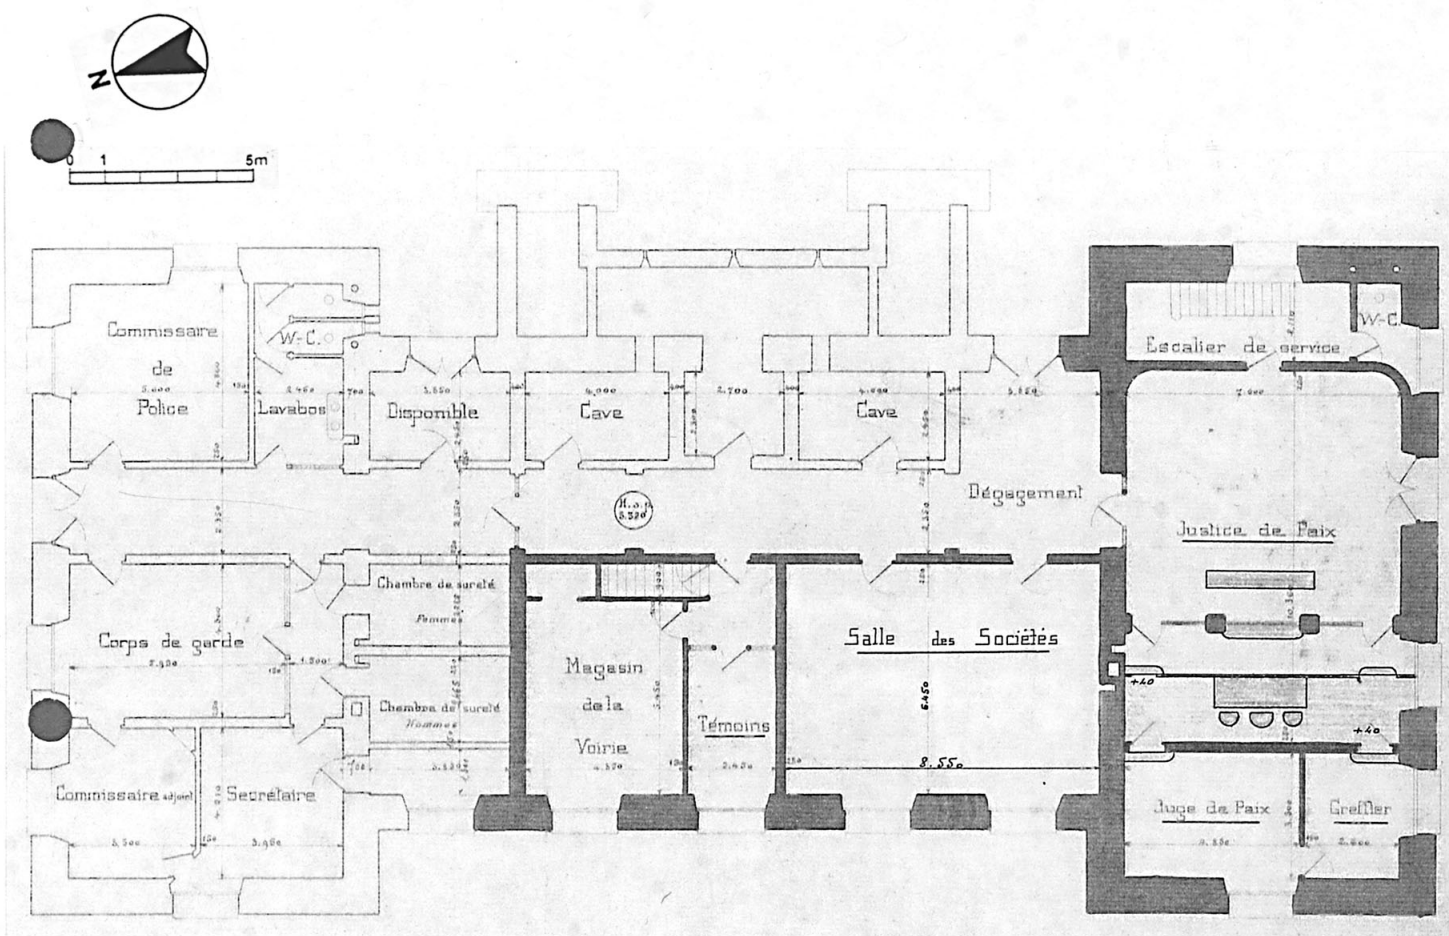


Hôtel de ville

Doc. 7 : Plan du rez-de-chaussée de l'hôtel de ville du Creusot, plan daté du 20 mars 1909, échelle réduite au 1/200^e, archives de l'Ecomusée Le Creusot Montceau, fonds Schneider Immobilier, non coté.

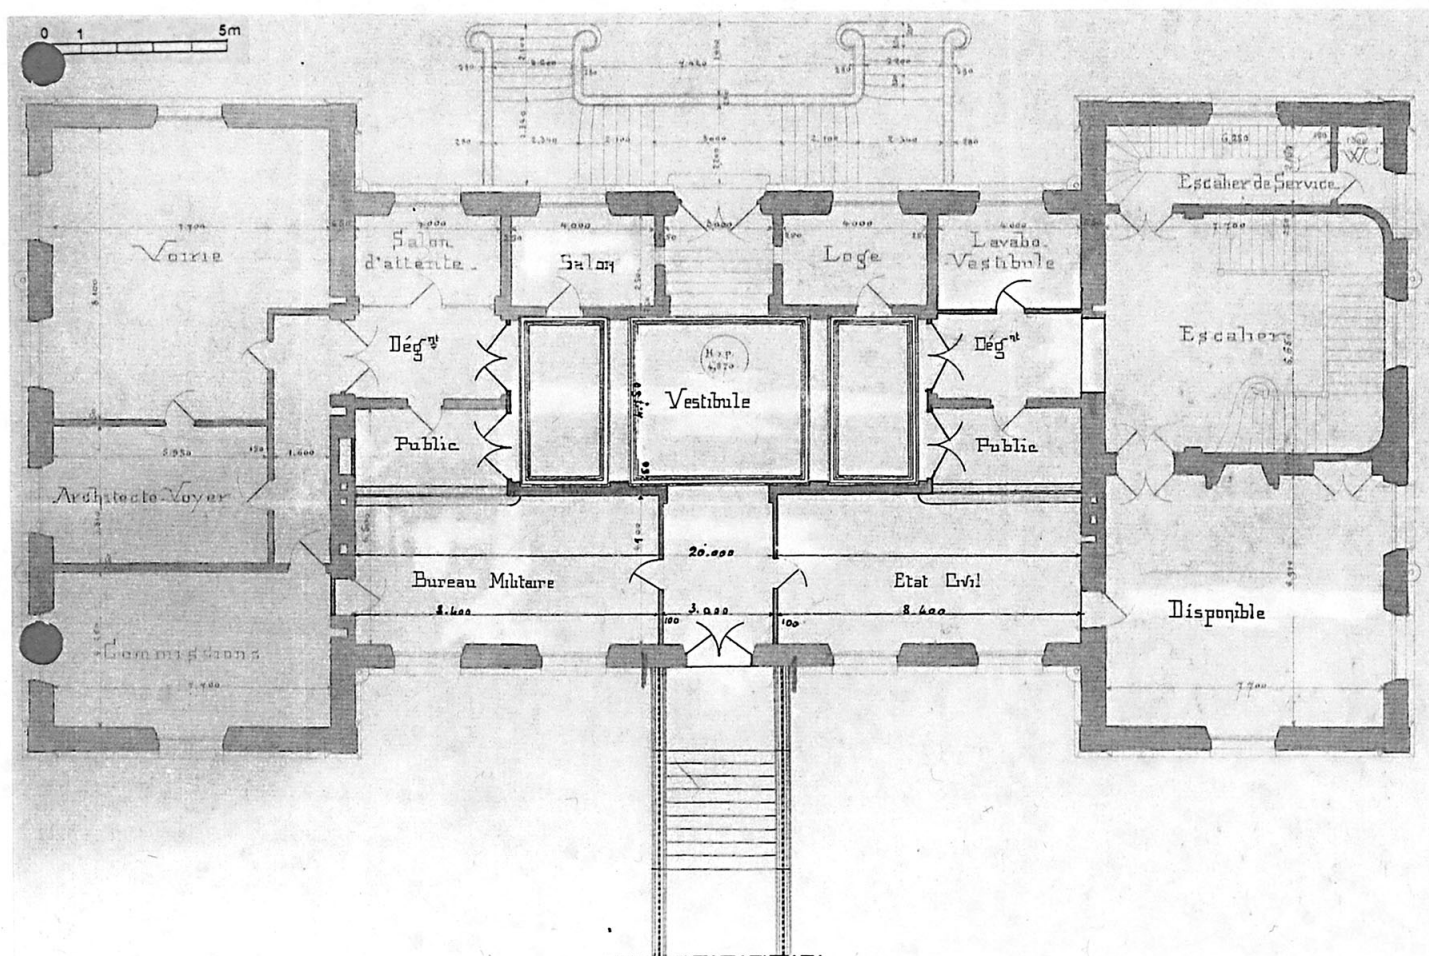

Doc. 8 : Plan du premier étage de l'hôtel de ville du Creusot, plan daté du 8 mars 1909, échelle réduite au 1/200^e, archives de l'Ecomusée Le Creusot Montceau, fonds Schneider Immobilier, non coté.

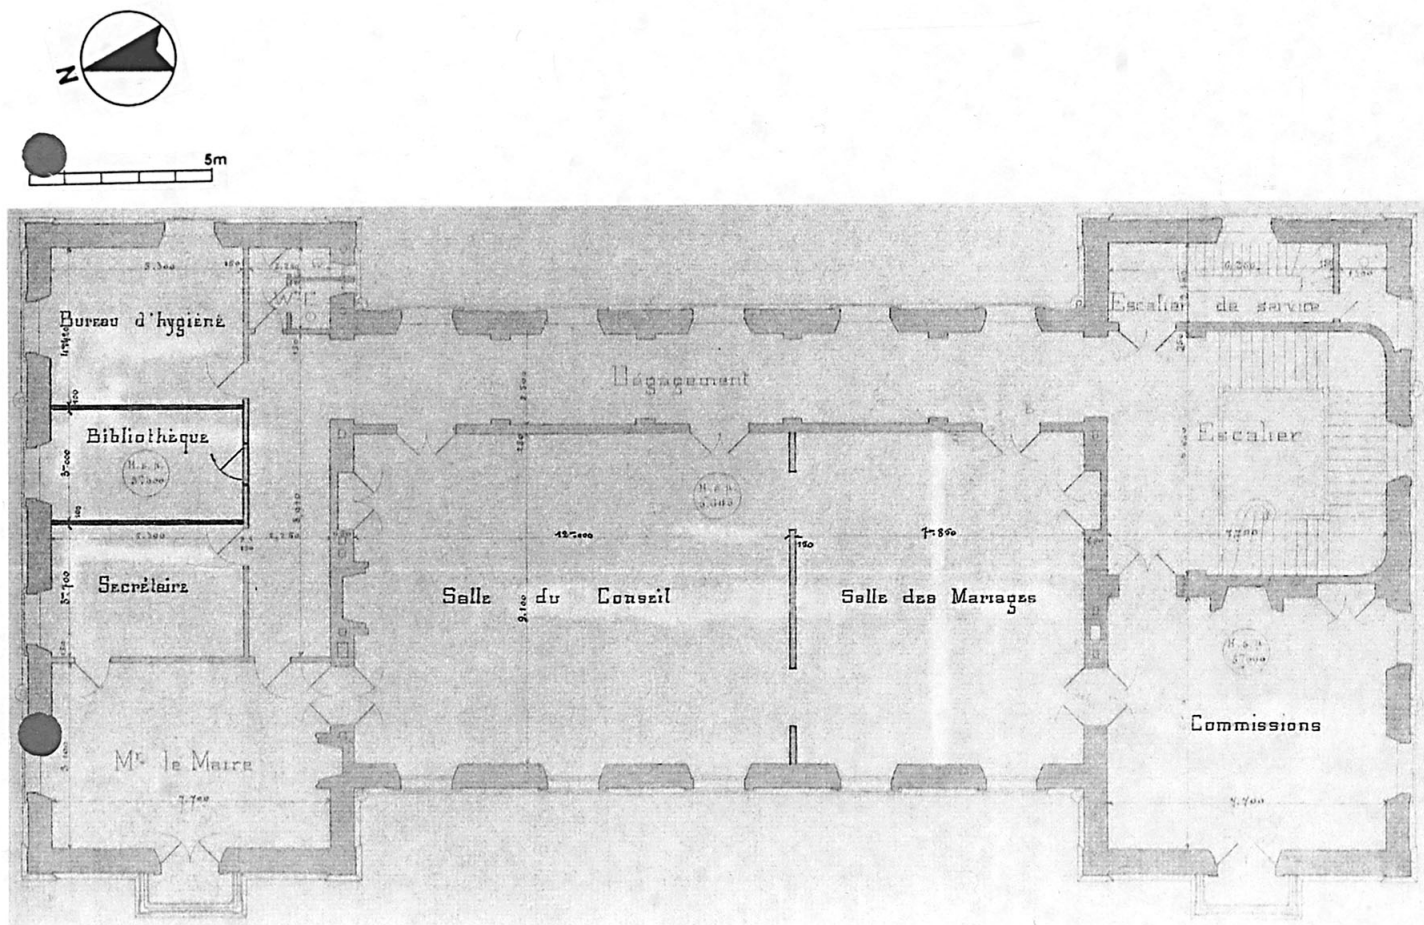

Hôtel de ville

Fig. 1 : Façade postérieure de l'hôtel de ville, vue du nord.

Ph. Ecomusée – Inventaire. F.Pillet
00 71 0536 Z



Fig. 2 : Façade antérieure de l'hôtel de ville.

Ph. Ecomusée – Inventaire. F.Pillet
00 71 0537 Z

