

REMISE ET ÉCURIE DE L'ÉTABLISSEMENT THERMAL

Bourgogne-Franche-Comté, Nièvre
Pougues-les-Eaux
23-25 avenue de Conti

Dossier IA58001349 réalisé en
2019

Auteur(s) : Fabien Dufoulon



Historique

Il s'agit d'un ensemble de constructions situées entre le bâtiment administratif et l'usine de mise en bouteilles. Elles abritent à la fin du 19e siècle et au début du 20e siècle, des écuries, un logement pour le cocher, un hangar à paille, une sellerie, un magasin, un atelier de réparation et une remise. Les archives de la Compagnie des Eaux minérales conservent un projet d'écurie-remise signé par Jean-Baptiste Potin et daté du 7 octobre 1895. Les bâtiments, rénovés, font partie aujourd'hui du centre d'art contemporain Parc Saint-Léger.

Période(s) principale(s) : 4e quart 19e siècle

Auteur(s) de l'oeuvre :

Jean-Baptiste Potin (architecte, attribution par source)

Éléments descriptifs

Murs : calcaire, moellon, enduit

Sources documentaires

Documents d'archives

- **Archives départementales de la Nièvre. 32 J 225. Fonds de l'établissement thermal de Pougues-les-Eaux. Constructions et réparations des bâtiments dépendant de l'établissement thermal : bains-douches, gymnase, écurie, institut d'hydrothérapie, pavillon des sources, chambres d'embouteillage (1878-1939).**
Archives départementales de la Nièvre. 32 J 225. Fonds de l'établissement thermal de Pougues-les-Eaux. Constructions et réparations des bâtiments dépendant de l'établissement thermal : bains-douches, gymnase, écurie, institut d'hydrothérapie, pavillon des sources, chambres d'embouteillage (1878-1939).
Lieu de conservation : Archives départementales de la Nièvre, Nevers- Cote du document : 32 J 225

Documents figurés

- **Société des Eaux de Pougues. Projet de remise et écuries. [plan]. 7 octobre 1895.**
Société des Eaux de Pougues. Projet de remise et écuries. [plan] / [Jean-Baptiste] Potin. 7 octobre 1895. Dessin. 35 x 47 cm. Échelle 1/100.
Lieu de conservation : Archives départementales de la Nièvre, Nevers- Cote du document : 32 J 225
- **Société des Eaux de Pougues. Projet de remise et écuries. Façade des remises. Coupe suivant AB. Façade des écuries. Coupe suivant CD. 7 octobre 1895.**
Société des Eaux de Pougues. Projet de remise et écuries. Façade des remises. Coupe suivant AB. Façade des écuries. Coupe suivant CD / [Jean-Baptiste] Potin. 7 octobre 1895. Dessin. 32 x 47 cm. Échelle 1/100.
Lieu de conservation : Archives départementales de la Nièvre, Nevers- Cote du document : 32 J 225

Informations complémentaires

Thématiques : thermalisme en Bourgogne-Franche-Comté (le)

Aire d'étude et canton : Bourgogne-Franche-Comté

Dénomination : remise, écurie

© Région Bourgogne-Franche-Comté, Inventaire du patrimoine



- A Établissement thermal
- B Ancienne source Saint-Léger
- C Pavillon des sources Saint-Léon et Saint-Léger
- D Bâtiment administratif dit pavillon du directeur
- E Remise et écurie
- F Usine de mise en bouteilles des eaux minérales
- G Salle de gymnastique et d'escrime, puis établissement de physiothérapie

0 50 m

Plan-masse et de situation, extrait du plan cadastral (2021).

58, Pougues-les-Eaux, 23-25 avenue de Conti


N° de l'illustration : 20215800008NUDA

Date : 2021

Auteur : Pierre-Marie Barbe-Richaud

Reproduction soumise à autorisation du titulaire des droits d'exploitation

© Région Bourgogne-Franche-Comté, Inventaire du patrimoine

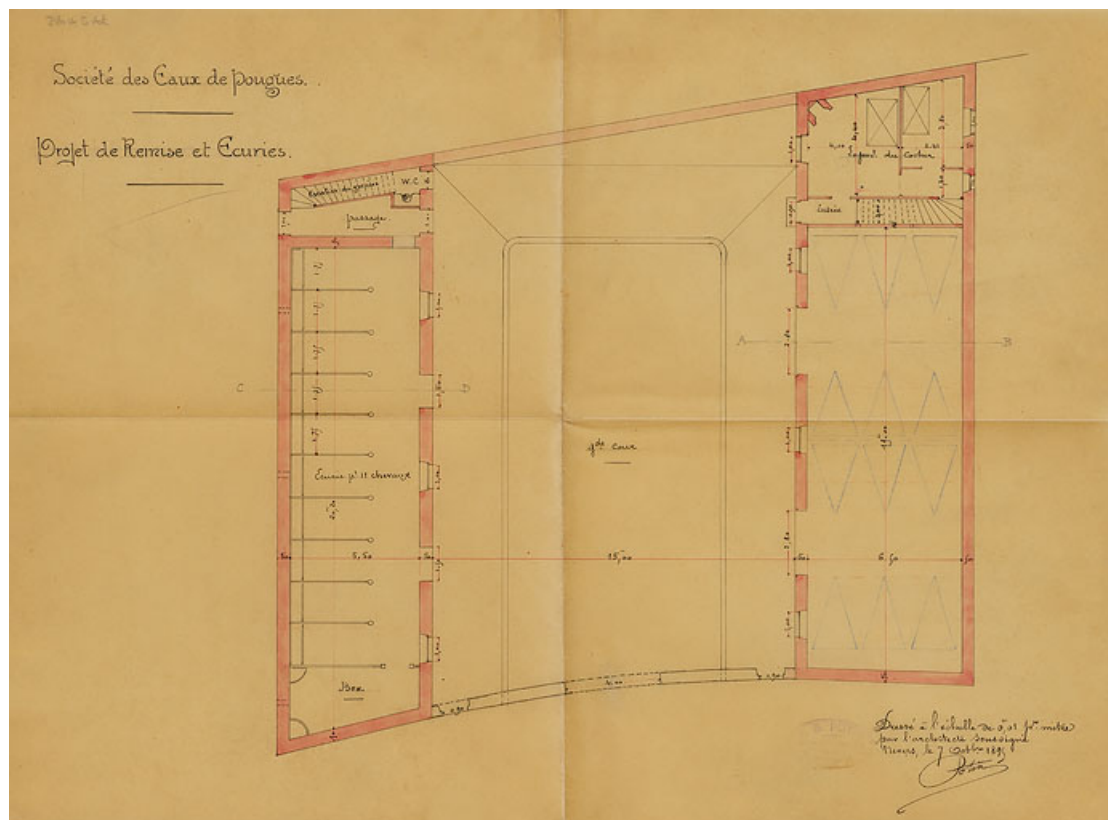

Projet de remise et d'écuries, plan (1895).

58, Pougues-les-Eaux, 23-25 avenue de Conti

Source :

Société des Eaux de Pougues. Projet de remise et écuries. [plan] / [Jean-Baptiste] Potin. 7 octobre 1895. Dessin. 35 x 47 cm. Échelle 1/100. In : Archives départementales de la Nièvre. 32 J 225. Fonds de l'établissement thermal de Pougues-les-Eaux. Constructions et réparations des bâtiments dépendant de l'établissement thermal : bains-douches, gymnase, écurie, institut d'hydrothérapie, pavillon des sources, chambres d'embouteillage (1878-1939).
Lieu de conservation : Archives départementales de la Nièvre, Nevers - Cote du document : 32 J 225


N° de l'illustration : 20205800207NUC4A

Date : 2020

Auteur : Pierre-Marie Barbe-Richaud

Reproduction soumise à autorisation du titulaire des droits d'exploitation

© Région Bourgogne-Franche-Comté, Inventaire du patrimoine

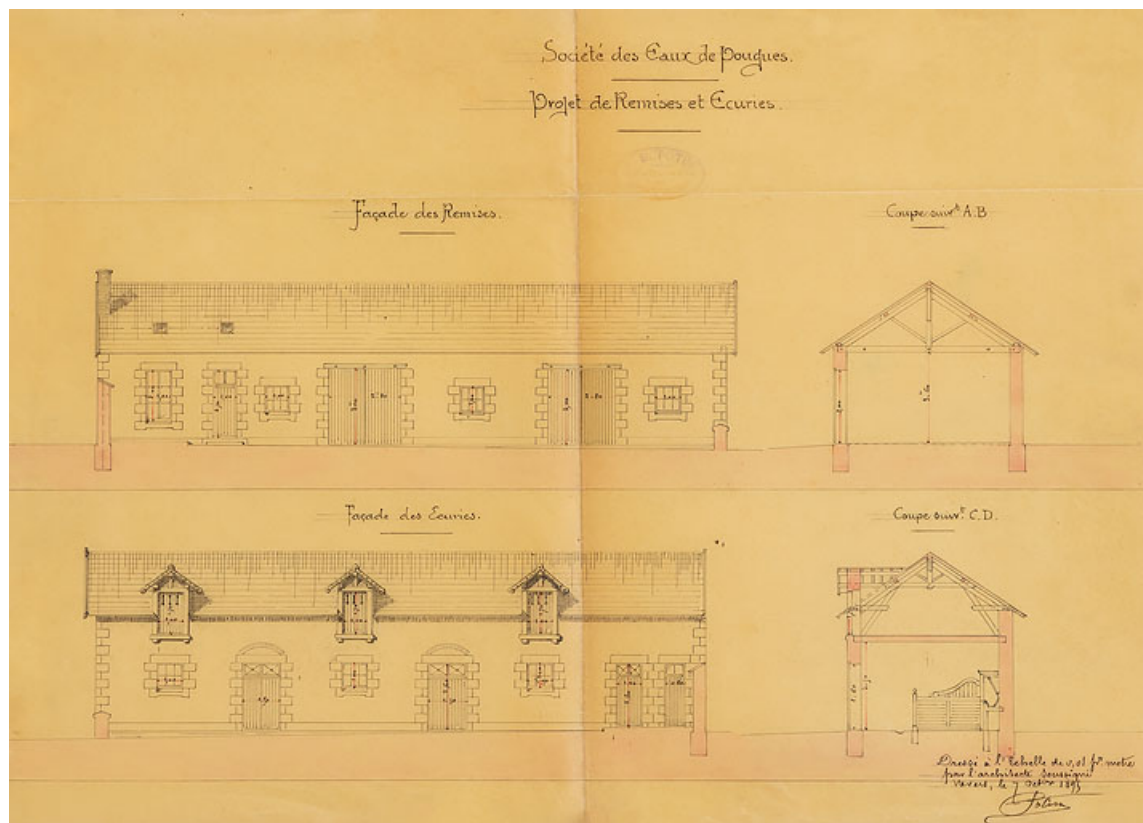

Projet de remise et d'écuries, coupes et élévations (1895).

58, Pougues-les-Eaux, 23-25 avenue de Conti

Source :

Société des Eaux de Pougues. Projet de remise et écuries. Façade des remises. Coupe suivant AB. Façade des écuries. Coupe suivant CD / [Jean-Baptiste] Potin. 7 octobre 1895. Dessin. 32 x 47 cm. Échelle 1/100. In : Archives départementales de la Nièvre. 32 J 225. Fonds de l'établissement thermal de Pougues-les-Eaux. Constructions et réparations des bâtiments dépendant de l'établissement thermal : bains-douches, gymnase, écurie, institut d'hydrothérapie, pavillon des sources, chambres d'embouteillage (1878-1939).

Lieu de conservation : Archives départementales de la Nièvre, Nevers - Cote du document : 32 J 225

N° de l'illustration : 20205800206NUC2A

Date : 2020

Auteur : Pierre-Marie Barbe-Richaud

Reproduction soumise à autorisation du titulaire des droits d'exploitation

© Région Bourgogne-Franche-Comté, Inventaire du patrimoine



Ateliers d'entretien et pompes, face au magasin d'embouteillage.

58, Pougues-les-Eaux, 23-25 avenue de Conti

N° de l'illustration : 19845800039V

Date : 1984

Auteur : Jean-Luc Duthu

Reproduction soumise à autorisation du titulaire des droits d'exploitation

© Région Bourgogne-Franche-Comté, Inventaire du patrimoine