

Département : 21

Aire d'étude : NOLAY

Commune : AUBIGNY LA RONCE

Dénomination : **MAISONS, FERMES**

TA 00061903

---

Coordonnées : LAMBERT2 XO = 0770550 XE = 0773300 YN = 0224110 YS = 0223470

Dossier de PRE INVENTAIRE NORMALISE établi en 1978, 1986

(C) INVENTAIRE GENERAL, 1986

---

### **HISTORIQUE**

MAISONS ET FERMES CONSTRUITES AU 18E SIECLE (NOTAMMENT FERME A1 118) ; ET AU 19E SIECLE ;  
DATES PORTEES : 1808, 1839.

### **DESCRIPTION**

RECENSEMENT : ETUDIE : 1 REPERE : 31 BATI : 81

### MATERIAUX

Gros oeuvre : CALCAIRE, GRES, MOELLON, ENDUIT

Couverture : TUILE PLATE, TUILE MECANIQUE

TYPLOGIE : LOGIS AU REZ DE CHAUSSEE DE PLAIN PIED ; DEPENDANCES SOUS LE MEME TOIT : 45% DES  
EDIFICES REPERES

21

AUBIGNY-LA-RONCE



n° département

commune

adresse ou lieu-dit

Beaune

Nolay

arrondissement

canton

MAISONS-FERMES

dénomination et titre de l'œuvre

C

matricule

Repérage

Carte I.G.N.

échelle : 1/25.000e

feuille Epinac-les-Mines Lambert : II  
7-8

XO : 770.55

XE : 773.30

YS : 223.47

YN : 224.11

Cadastre

année :

section :

~~parcelle :~~

année :

section :

parcelle :

Propriétaire :

Destination actuelle :

Protection M.H. :

Etat de conservation :

Dossier établi le :

enquête

par B. Fromaget - C. Hugonnet-Berger  
E. Réveillon - B. Lauvergeon (1979-80)

revu le :

rédaction

par C. Hugonnet-Berger (1981)



## Maisons-fermes

Observations

Le type A et ses variantes prédominent (24). Pour 6 de ces logis, l'étage est accessible par un escalier extérieur (second logis ?). Dans 13 cas, les dépendances sont à l'alignement, le plus souvent sous le même toit ( 10 ).

Le type B et ses variantes sont peu représentées (9). Ces logis sont construits sur cave, ou plus fréquemment sur cellier. La porte du cellier est souvent sous le perron (4). Dans 4 cas, les dépendances sont sous le même toit. Les deux logis de type B1 repérés au hameau de La Chassagne sont construits sur étage de soubassement.

Le type C et ses variantes ne sont pas représentés.

Les dépendances consistent en granges, étables, écuries, fenils. Les portes charretières sont à linteaux de bois (3), en anse de panier (1), ou en plein-cintre (1). Les ouvertures des dépendances (jours, portes hautes, portes d'étable, d'écurie) sont généralement couvertes d'un linteau de bois). Au hameau de Lavaut, on remarque une porte d'étable couverte d'un arc en anse de panier, réalisé en pierres de taille (P. 118, section A1) : on retrouve ce type de porte, fréquemment associé à une porte charretière à linteau de bois, à Molinot (2), Jours-en-Vaux (1), Thury (9), Cormot-le-Grand (1).

Les couvertures anciennes repérées sont en tuiles plates (11), en pierres plates (1).

## Maisons - fermes

AUBIGNY-LA-RONCE, village, cadastre 1959, section AB.

- Ferme, p. 2(a). Logis de type A2. A l'étage, linteaux en arc segmentaire. A gauche, dépendances sous le même toit (grange, étable, fenil).
- Ferme, p. 2 (b). Logis de type A3. Etage accessible par un escalier extérieur (en façade). A gauche, à l'alignement du logis, dépendances sous un toit plus élevé (grange, étable, fenil).
- Ferme, p. 19. Grange, au centre : porte charretière sous auvent. Etable, écurie, fenils. Tuiles plates. Fig. 1.
- Ferme, p. 71. Logis de type A2. A gauche, dépendances sous le même toit (étable, grange). Tuiles plates.
- Ferme, p. 82. Logis de type A1. A gauche, dépendances sous le même toit (étable, grange, fenil).
- Maison, p. 88. Logis de type A1.
- Ferme, p. 89. Logis de type A1. A gauche, dépendances sous le même toit (linteaux de bois). Tuiles plates.
- Maison, p. 99. Petit logis de type B accessible par un escalier extérieur à une volée droite, perpendiculaire à la façade. Fig. 2.
- Maison, p. 106. Logis de type B3, surélevé de 7 marches, sur cave.
- Ferme, p. 108. Logis de type A3. Etage accessible par un escalier extérieur (en façade). A droite, dépendances sous le même toit (grange, fenil).
- Maison, p. 132. Deux logis sous le même toit. A gauche, logis de type A, accessible en façade par deux portes. A droite, logis de type A1, flanqué d'un bâtiment en appentis. Collage à l'angle antérieur gauche du bâtiment. Porcherie dans la moitié postérieure du logis gauche. Tuiles plates sur le logis de droite. Egoût de pierres plates sur le toit en appentis. Fig. 3,4.
- Maison, p. 144. Logis de type A1. Four à pain adossé au mur gauche. Remaniement : percement d'une fenêtre à gauche.
- Maison, p. 145. Logis de type A1.
- Maison, p. 154. Logis de type A1.
- Ferme, p. 166. Logis de type A3, daté 1839 (cartouche gravé sur le linteau de la porte d'entrée). A l'alignement du logis, à droite, dépendances sous un toit moins élevé (grange, étable). Sur le logis, toit à croupe gauche, couvert de tuiles plates sauf l'égoût en tuiles mécaniques. Fig. 5.
- Ferme, p. 174. Logis de type B3. A l'alignement, dépendances sous un toit moins élevé (grange, étable, fenil).
- Maison, p. 175. Logis de type B3, surélevé de 4 marches.
- Ferme, p. 190. Logis de type A2 ; étage accessible par un escalier extérieur disparu dont le perron abrite la porte du rez-de-chaussée. A gauche, dépendances sous le même toit.
- Maison, p. 191. Logis de type A3 ; étage accessible par un escalier extérieur en façade. Petit jour éclairant le comble en façade. Porte du rez-de-chaussée datée 1808.
- Maison, p. 192. Logis de type A3 ; étage accessible par un escalier extérieur en façade. Jour oblong éclairant le comble. Fig. 6.

## Maisons - fermes

Maison, p. 196. Logis de type A1. Tuiles plates et pierres plates.

Maison, p. 201. Logis de type B3. Comble éclairé par des jours oblongs. Toit à croupes. Ardoises.

Ferme, p. 227 à 229. Logis de type A2. Dépendances sous le même toit (étables, grange, fenil).

Maison, p. 233. Logis de type A3. Etage accessible par un escalier extérieur (en façade). Tuiles plates.

Maison, p. 252. Deux logis de type A1 sous le même toit. Portes à linteau délardé.

Ecart : LA CHASSAGNE, cadastre 1959, section E1.

Maison, p. 87. Logis de type A3. Etage accessible par un escalier extérieur à une volée droite, parallèle à la façade. Jour oblong (comble). Tuiles plates.

Ferme, p. 106. Deux logis de type B1, sur étage de soubassement, accessibles par deux escaliers extérieurs, à une volée droite, parallèle à la façade. A l'étage de soubassement, celliers dont les portes sont situées sous chaque perron. A gauche, dépendances sous le même toit : grange (porte charretière en anse de panier) et étable.

Ecart : LAVAUT, cadastre 1959, A1.


Maison, p. 94. Logis de type A1. Comble aveugle en façade, accessible au pignon gauche par une porte haute (escalier extérieur tournant sur l'angle postérieur gauche). Fig. 11.7

Ferme, p. 105 (a). Logis de type B (sur cellier) accessible par un escalier extérieur à une volée droite, parallèle à la façade. Porte du cellier sous le perron. A droite, dépendances sous le même toit (grange, étable). Egoût en pierres plates. Fig. 8.


Ferme, p. 105 (b). Logis de type B (sur cellier) accessible par un escalier extérieur à une volée droite, parallèle à la façade. Porte du cellier sous le perron. A droite, dépendances sous le même toit (grange, étable).

Ferme, p. 118. Rémaniée. Etables et fenil. Porte d'étable à encadrement en pierre de taille (arc en anse de panier). A gauche, en façade, un auvent abritant un râtelier de sellerie. Fig. 9, 10 et 11.

Pl. I - Localisation des oeuvres repérées, oeuvres sélectionnées pointées.  
Extrait du plan cadastral au 1:1000e, section AB de 1988, zone 1.

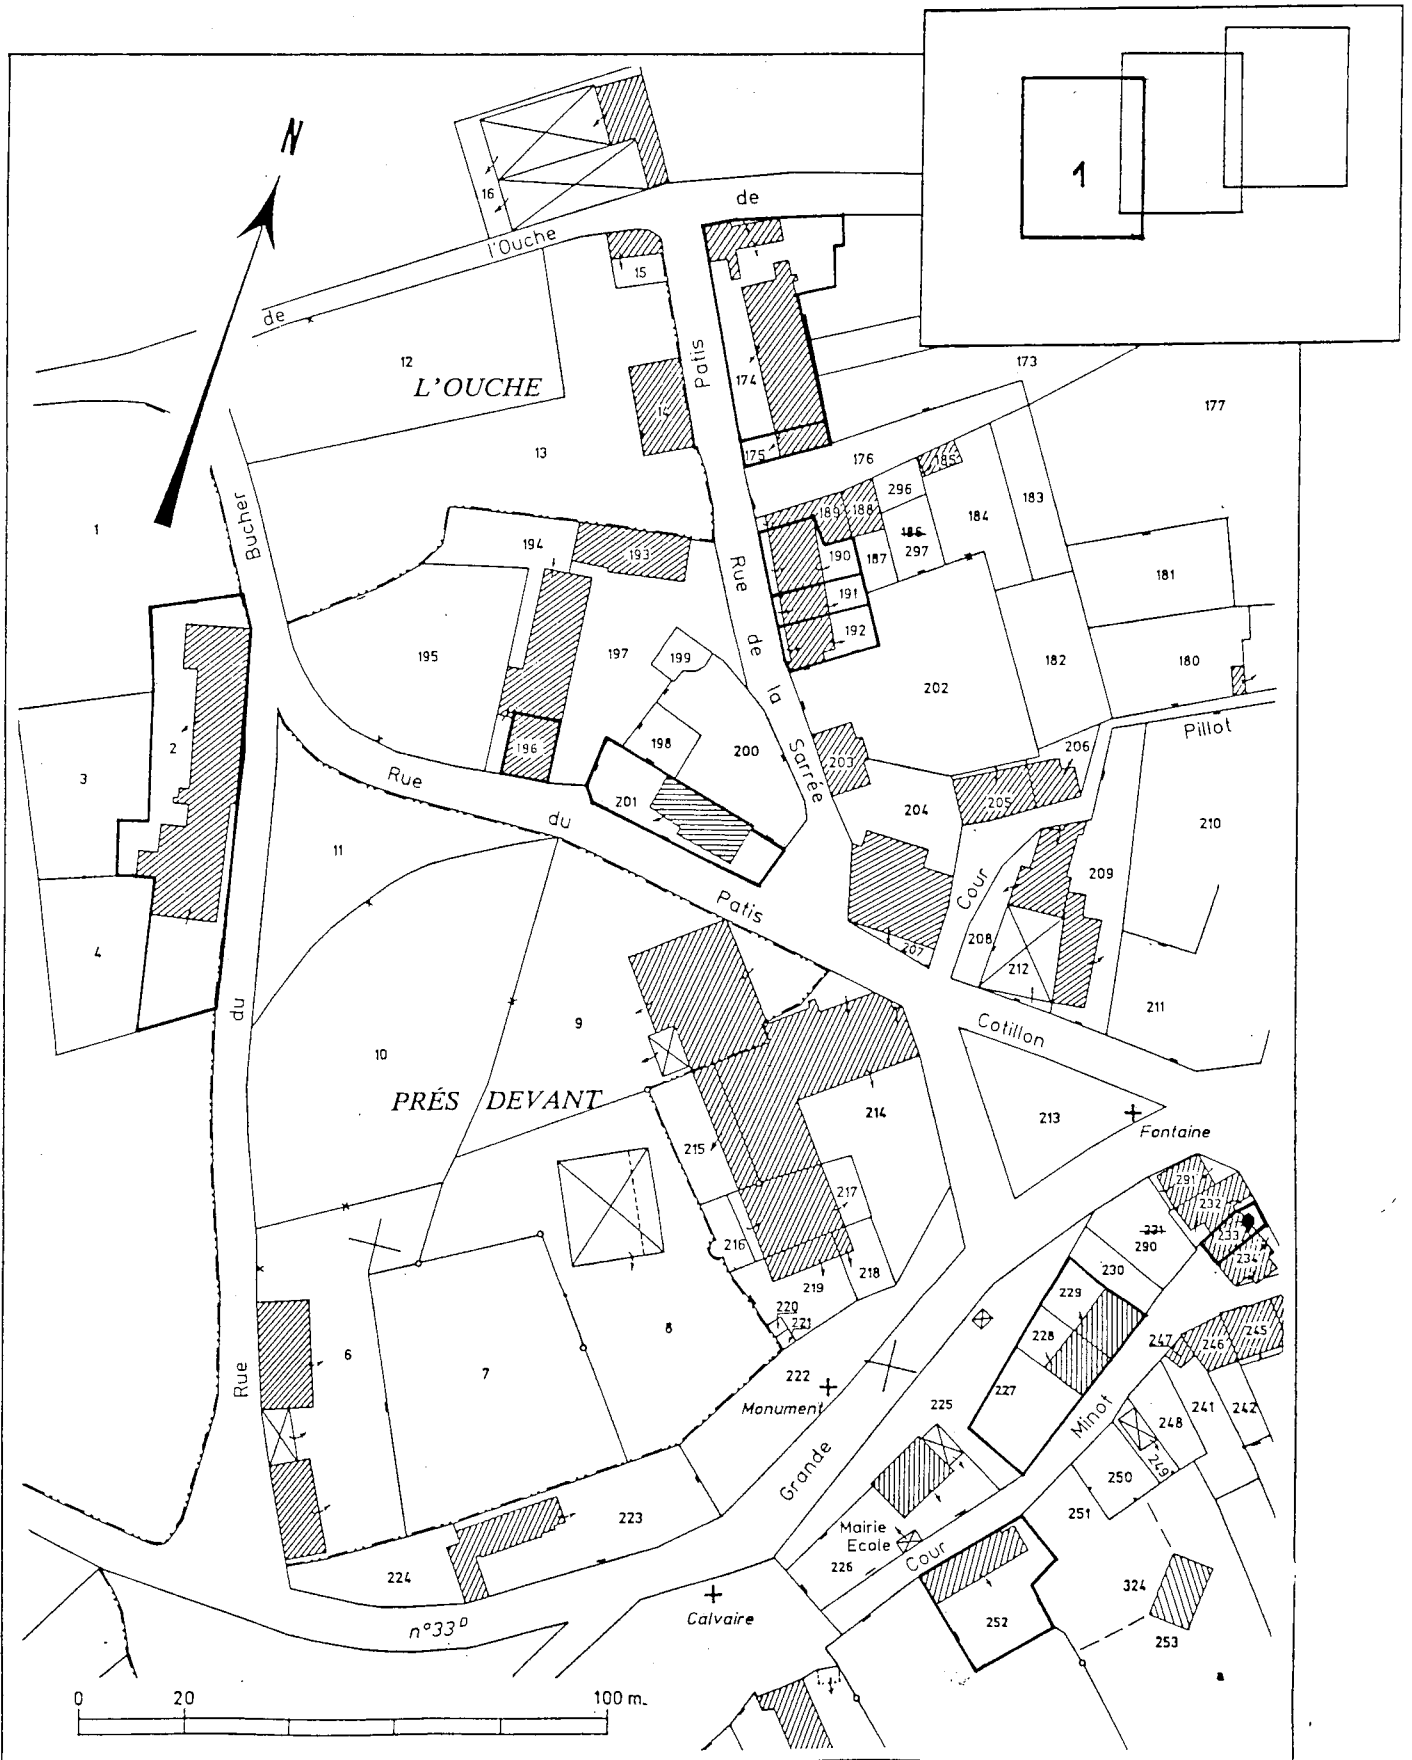


Pl. II - Localisation des oeuvres repérées, oeuvres sélectionnées pointées.  
Extrait du plan cadastral au 1:1000e, section AB de 1988, zone 2.

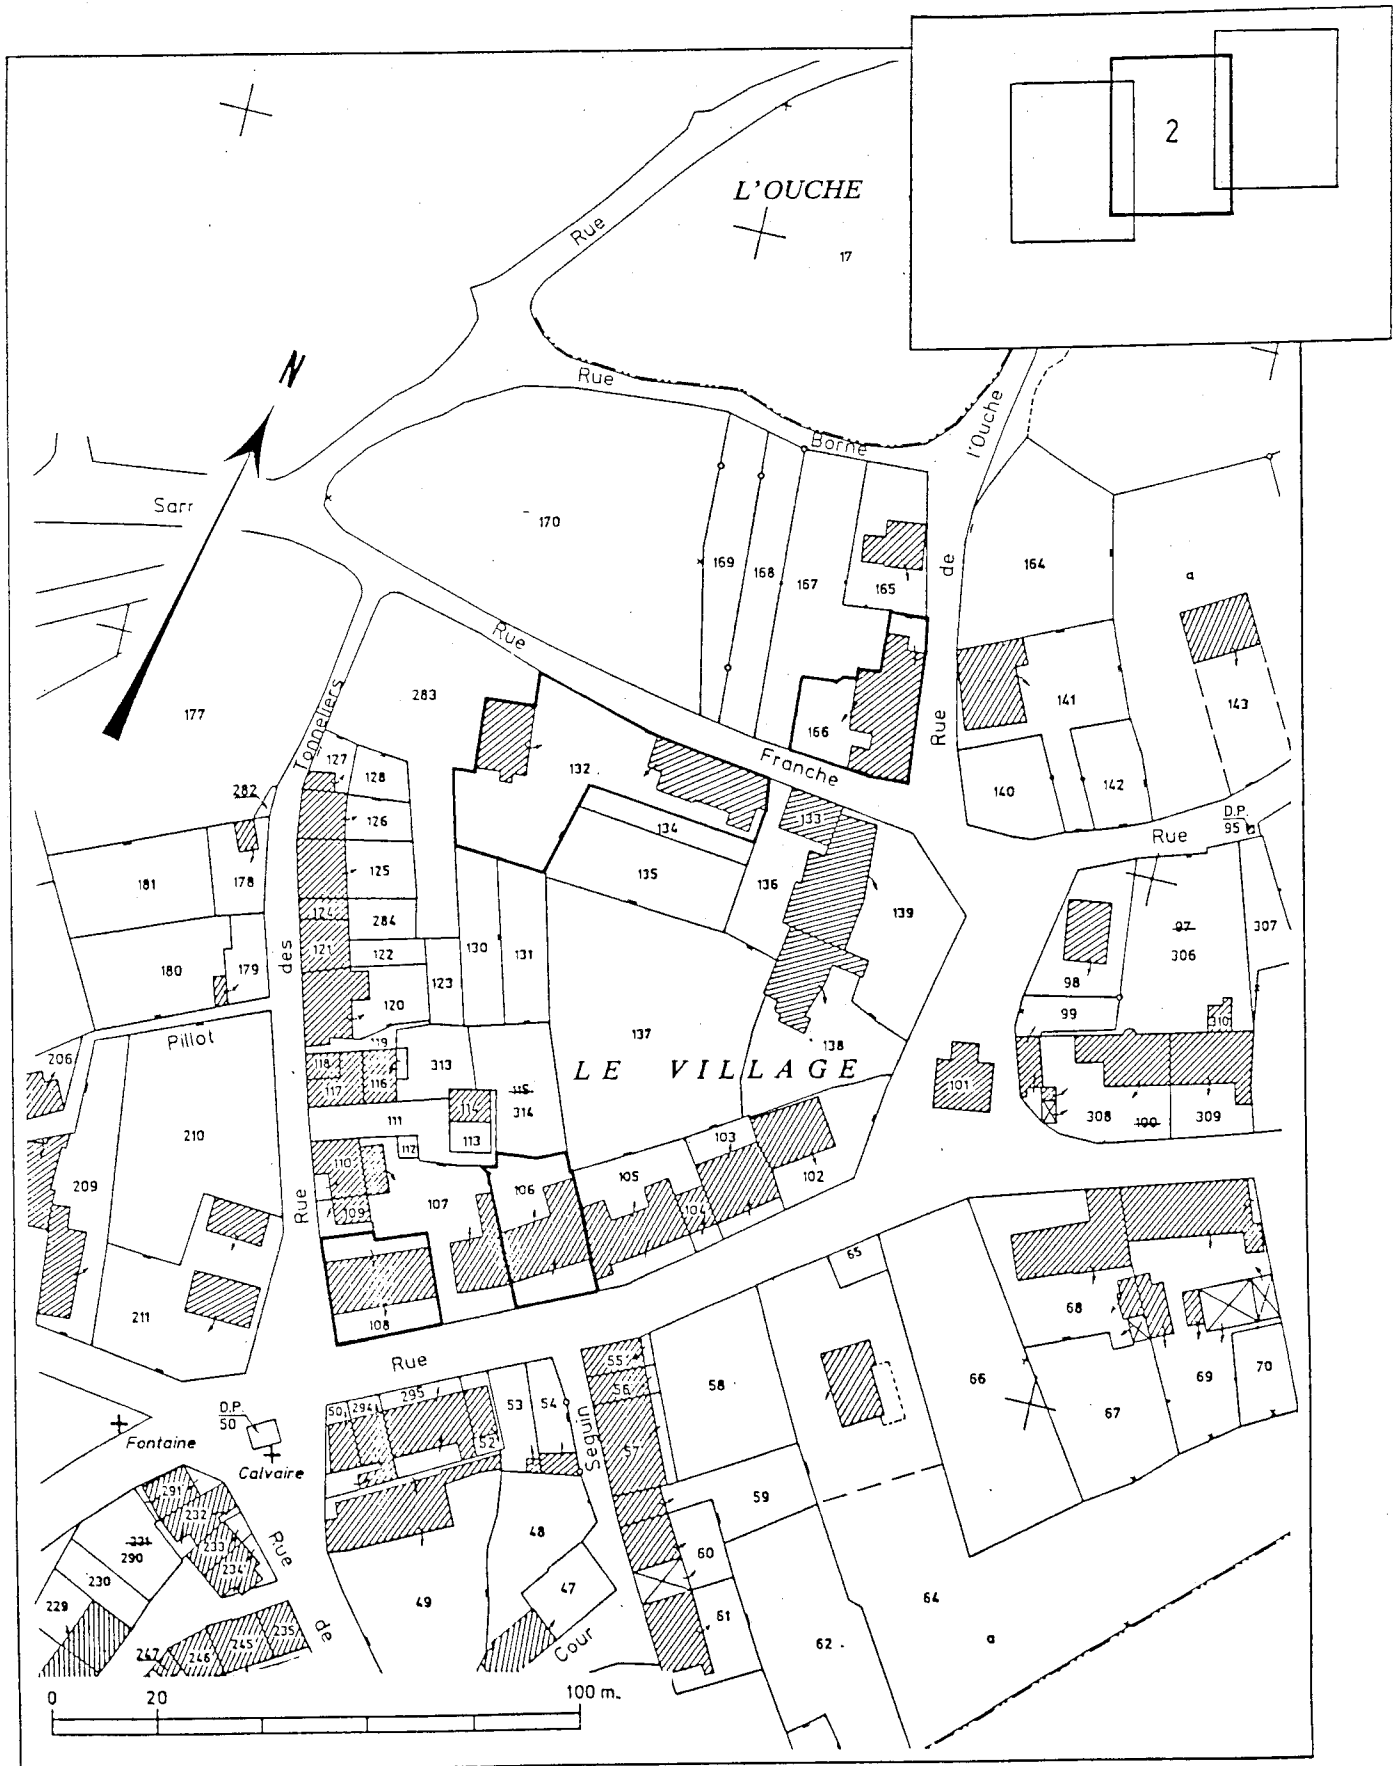





Pl. III - Localisation des oeuvres repérées, oeuvres sélectionnées pointées.  
Extrait du plan cadastral au 1:1000e, section AB de 1988, zone 3.

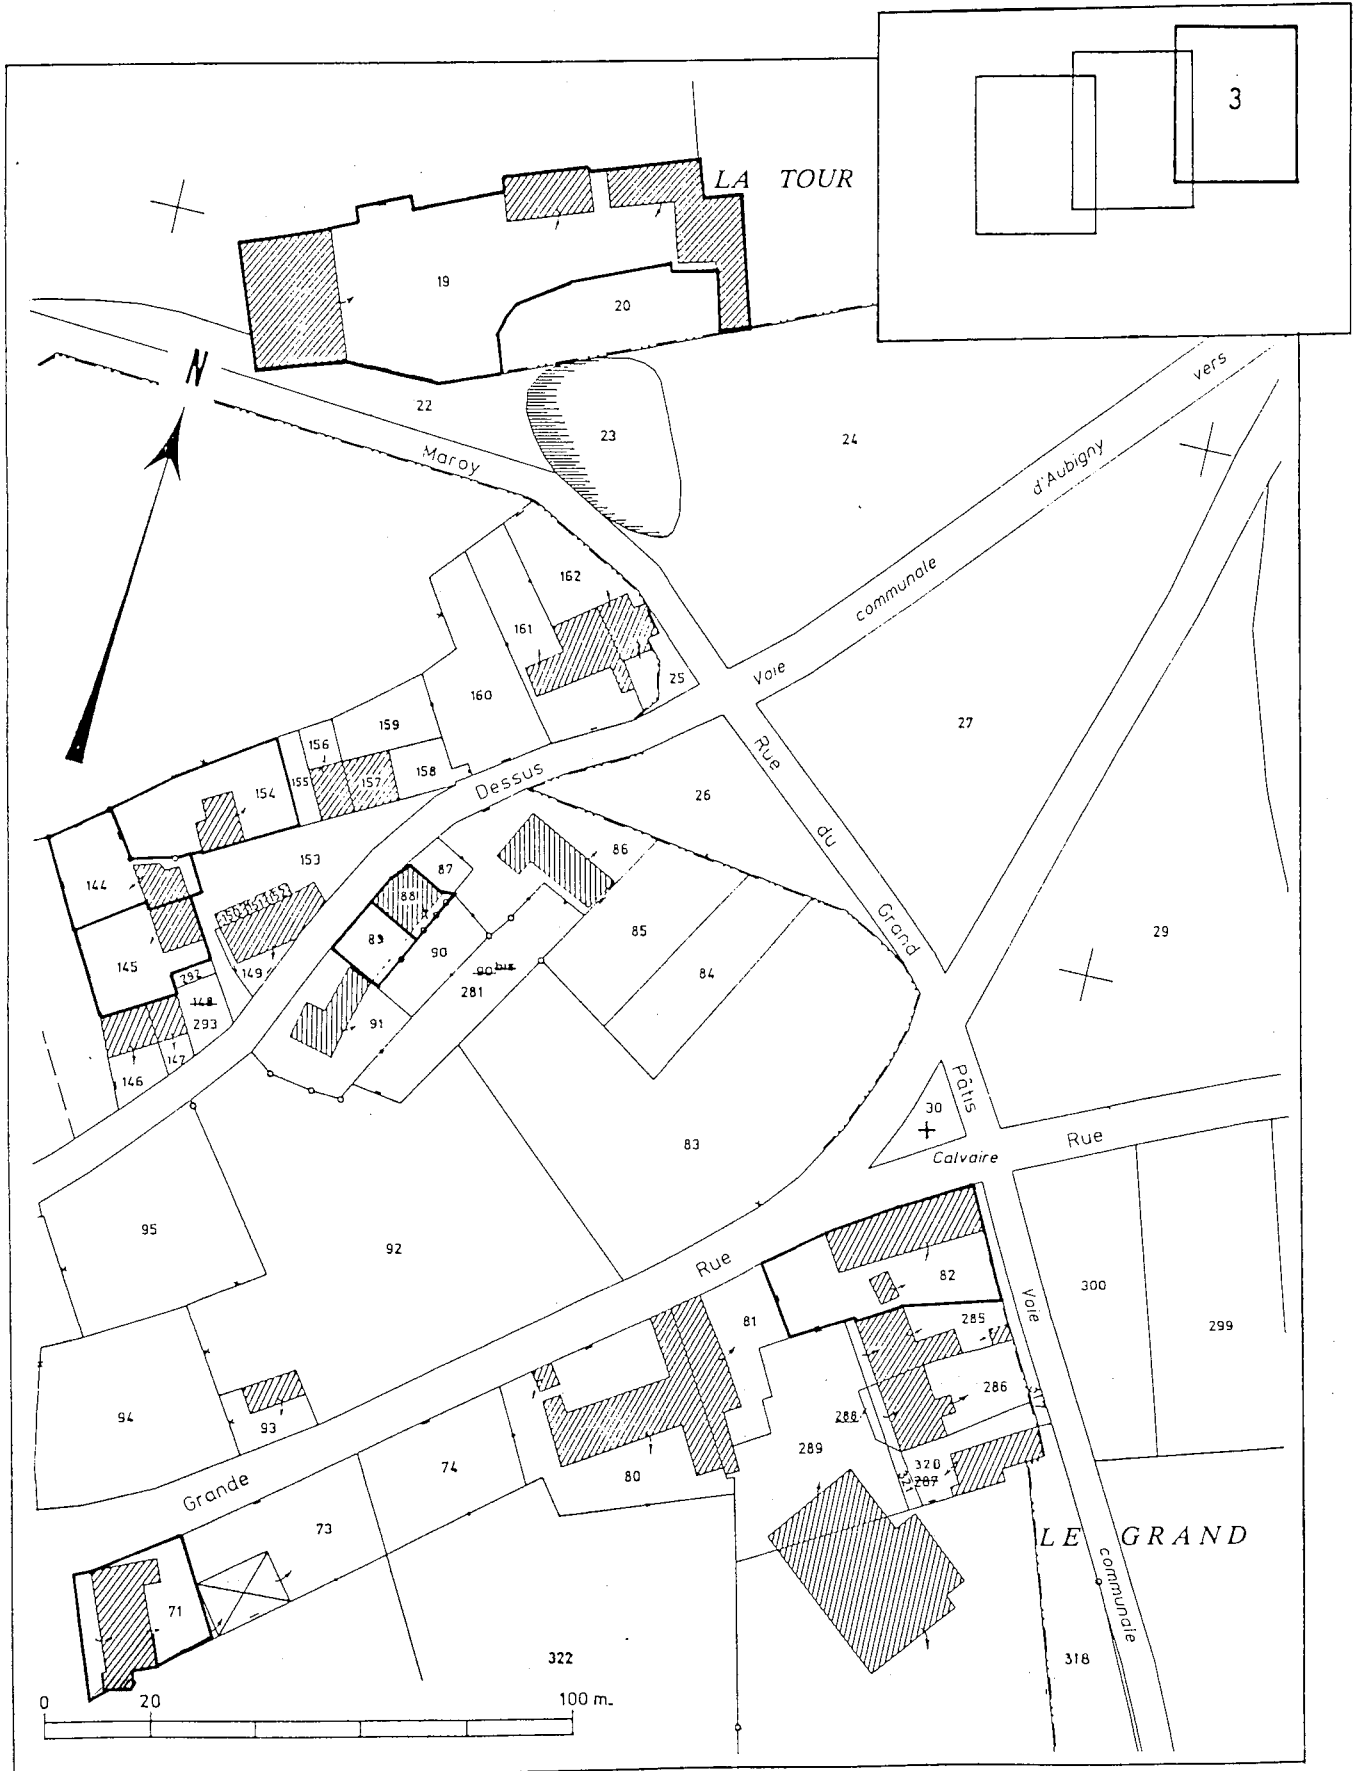

Pl. IV - Localisation des oeuvres repérées.  
Extrait du plan cadastral au 1:1000e, section E1-de 1959.

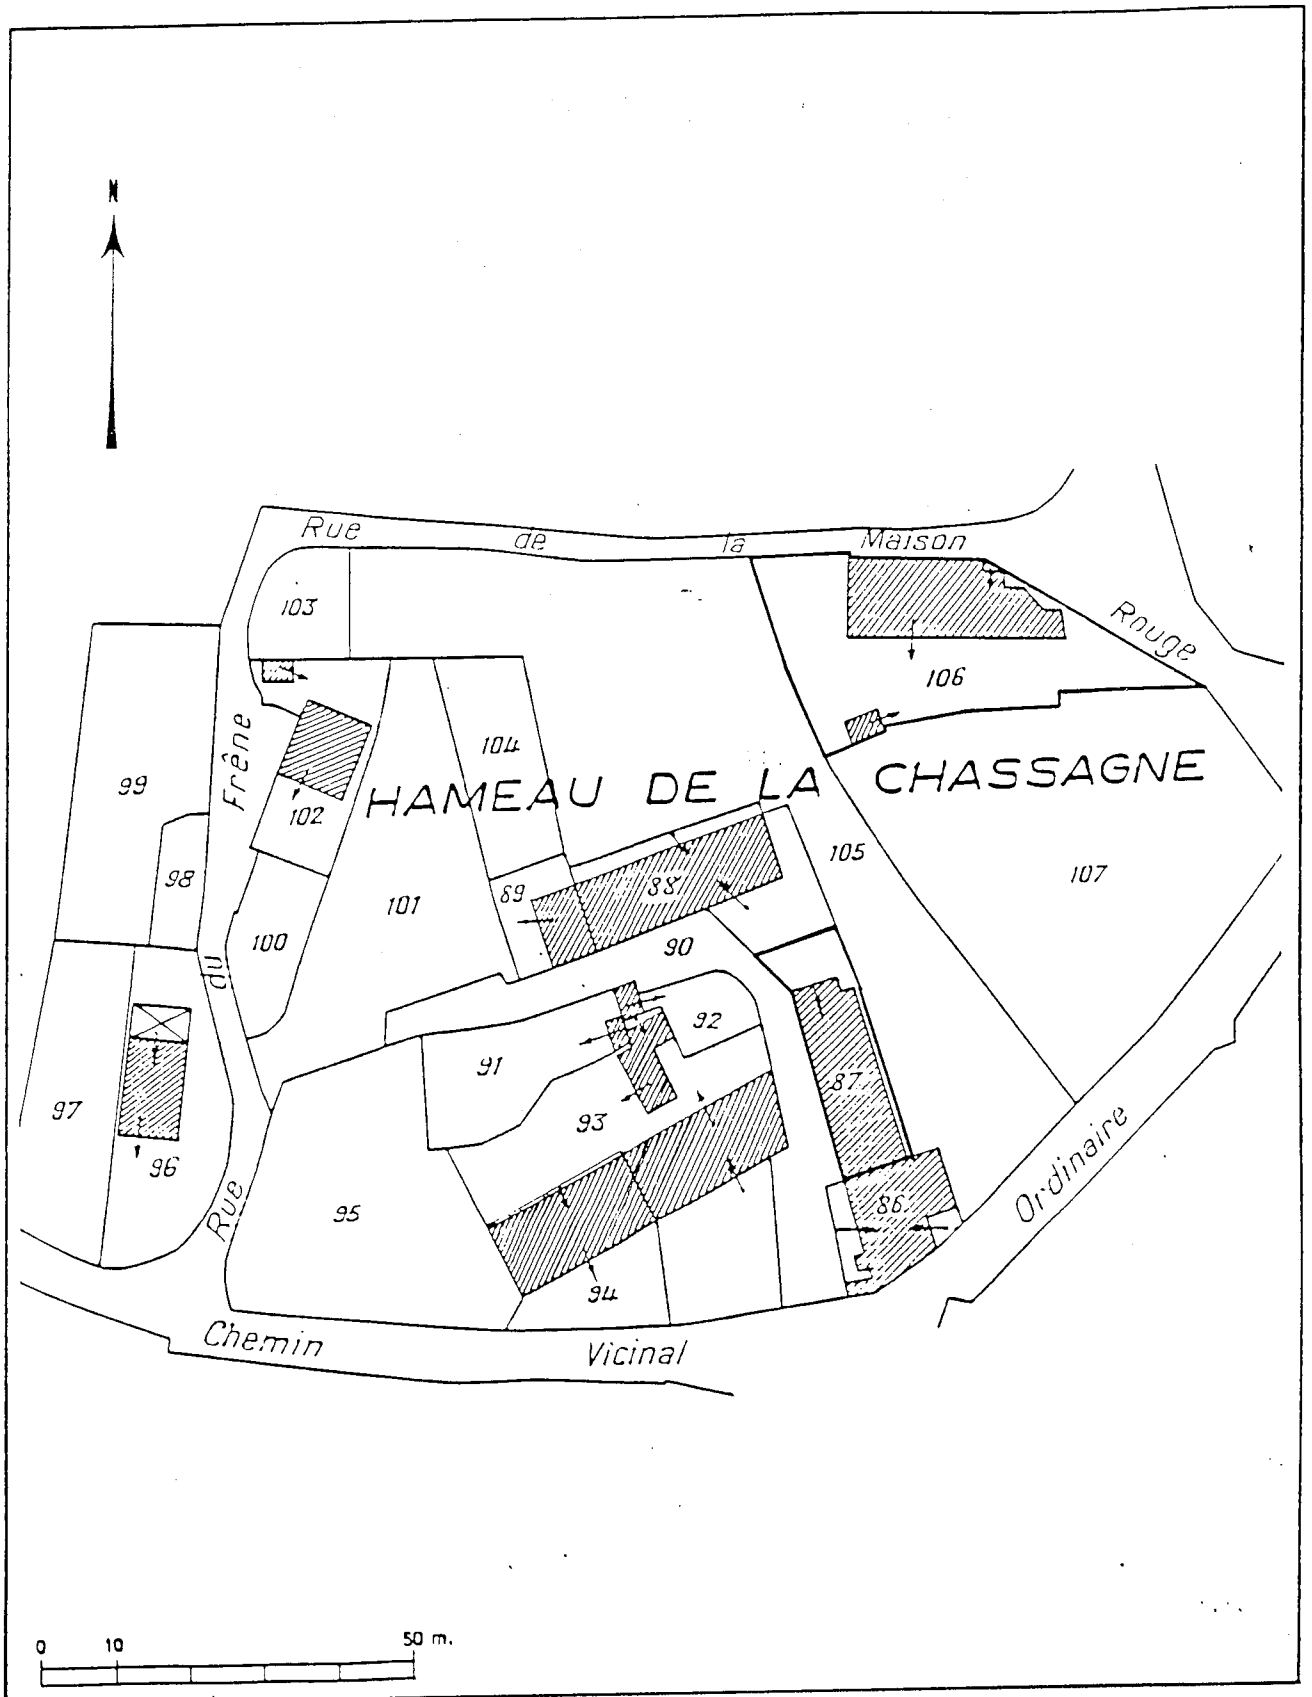

Pl. V - Localisation des oeuvres repérées.  
Extrait du plan cadastral au 1:1000e, section A1 de 1959.

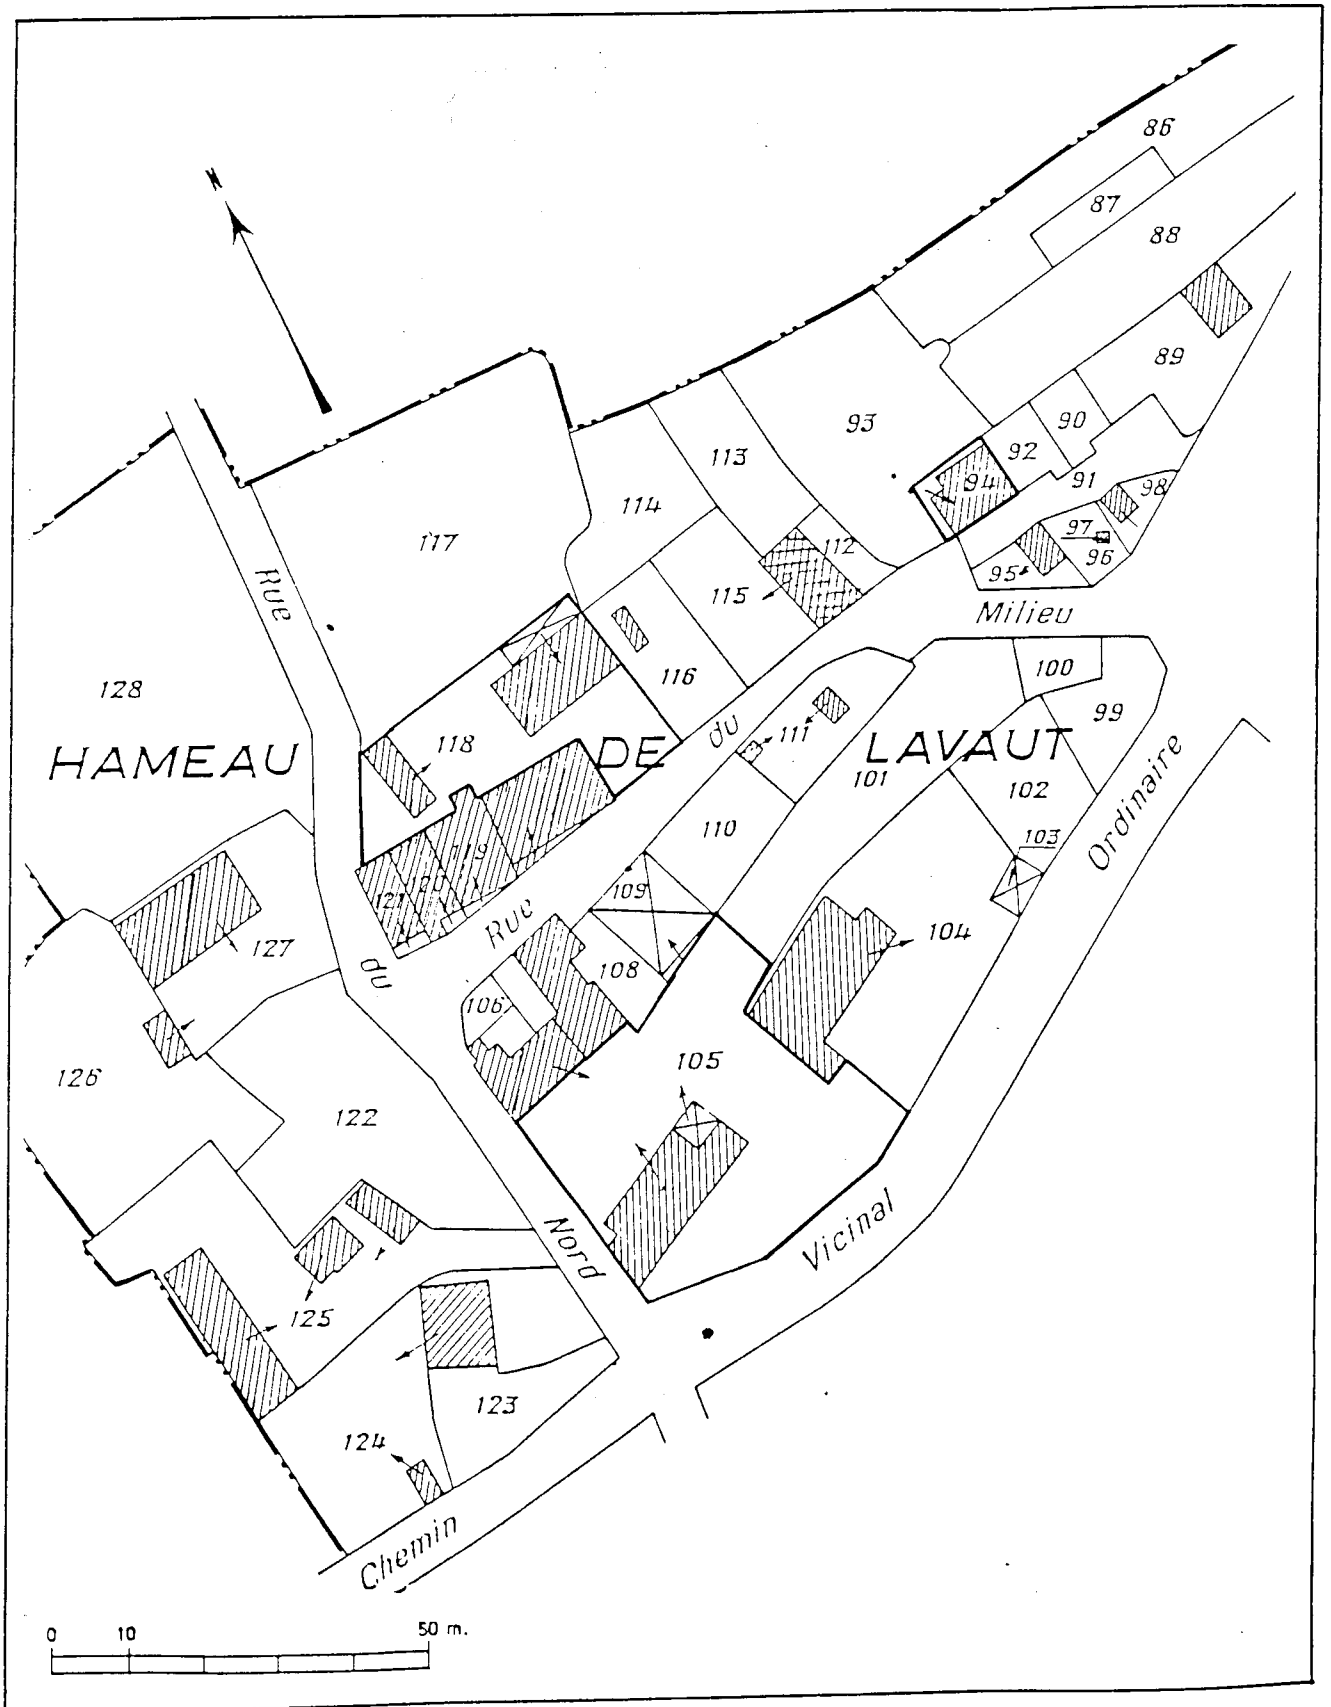

21. AUBIGNY-LA-RONCE

FERME (parcelle 19, section AB)

79.21.1728 V2  
Cliché M. ROSSO



21. AUBIGNY-LA-RONCE

MAISON (parcelle 99, section AB)

79.21.1724 V2  
Cliché M. ROSSO



21. AUBIGNY-LA-RONCE

MAISON (parcelle 132, section AB)  
Vue de 3/4 droite

79.21.1726 V2  
Cliché M. ROSSO



21. AUBIGNY-LA-RONCE

MAISON (parcelle 132, section AB)  
Vue de 3/4 gauche

79.21.1725 V2  
Cliché M. ROSSO



21. AUBIGNY-LA-RONCE

MAISON (parcelle 166, section AB)

79.21.1727 V2  
Cliché M. ROSSO





21. AUBIGNY-LA-RONCE

MAISON (parcelle 192, ~~parcelle~~ AB)  
section

79.21.1730 V2  
Cliché M. ROSSO



21. AUBIGNY-LA-RONCE, hameau de LAVAUT

MAISON (parcelle 94, section A1)  
détail de l'escalier extérieur

79.21.1737 V2  
Cliché J-L DUTHU



FERME (parcelle 105, section A1)



21. AUBIGNY-LA-RONCE, hameau de LAVAUT

79.21.1736 V2  
Cliché J-L DUTHU

FERME (parcelle 118, section A1)  
vue d'ensemble.



21. AUBIGNY-LA-RONCE, hameau de LAVAUT

FERME (parcelle 118, section A1)  
détail de la porte droite

79.21.1735 V2  
Cliché J-L DUTHU



FERME (parcelle 118, section A1)  
détail de l'auvent

