

Département : 21

Aire d'étude : NOLAY

Commune : MOLINOT

~~0005~~ 1A00051317

Dénomination : **MAISONS, FERMES**

Coordonnées : LAMBERT2 XO = 0769950 XE = 0771550 YN = 0226720 YS = 0225470

Dossier de PRE INVENTAIRE NORMALISE établi en 1978, 1986

(C) INVENTAIRE GENERAL, 1986

HISTORIQUE

MAISONS ET FERMES DES 16E, 18E ET 19E SIECLES ; EMPLOIS DU 13E OU 14E SIECLE ; DATES PORTEES:
1765, 1772, 1776, 1800.

DESCRIPTION

RECENSEMENT : ETUDIE : 9 REPERE : 54 BATI : 137

MATERIAUX

Gros oeuvre : CALCAIRE, GRES, MOELLON, MOELLON SANS CHAINE EN PIERRE DE TAILLE, ENDUIT,
ENDUIT PARTIEL

Couverture : TUILE PLATE, TUILE MECANIQUE

TYPLOGIE : LOGIS DE PLAIN PIED ; DEPENDANCES ISOLEES

Maisons-fermes

TABLEAUX DE RECENSEMENT

Etat du repérage

Cadastre ancien : 1839 Cadastre actuel : 1958	CORPUS	
	Repéré	Sélectionné
Molinot	50	9
Vernicourt	4	

Répartition des types :

	A	A1	A2	A3	A4	B	B1	B2	B3	B4	C	C1	C2	C3	Dépendances Unicum
Molinot	1	18	15	3		1	4	5	1		2	1			
Vernicourt	1		2					1							

Maisons-fermes

Observations

Le type A et ses variantes prédominent (40). Trois des 17 logis de type A2 disposent d'un escalier extérieur donnant accès à l'étage (second logis ?). L'accès au comble du logis est assuré par une porte haute (en façade, ou au pignon) ; dans 2 cas la porte haute, située au pignon, est accessible par un escalier extérieur. Les dépendances sont souvent sous le même toit (7).

Les logis appartenant au type B et à ses variantes (12) sont construites soit sur cave, soit sur cellier. La porte de la cave ou du cellier est soit sous le perron, soit à côté de l'escalier du logis. Peu de dépendances sous le même toit (2).


Les 3 logis de type C et C1 sont sur cellier (2) ou sur cave (1), sans comble à surcroît. Pas de dépendances sous le même toit.

Les dépendances consistent en granges, étables, écuries, fenils. Portes charretières en anse de panier (1) ou à linteau de bois (5, dont deux associées à une porte d'étable en anse de panier, cf. Aubigny-la-Ronce).

Les couvertures anciennes repérées sont en tuiles plates (15).

Maisons-fermes

MOLINOT, village, cadastre 1958, section AB.

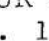- Maison, p. 71. Logis de type B1 accessible par un escalier extérieur à une volée droite parallèle à la façade. Cellier à demi enterré accessible par une porte située à droite de l'escalier. Comble aveugle en façade. Tuiles plates (sauf l'égout).
- Maison, p. 72. Logis de type B accessible par un escalier extérieur à une volée droite parallèle à la façade. Cellier à demi enterré. Comble perdu. Tuiles plates (sauf l'égout).
- Maison, p. 73. Logis de type A2. Tuiles plates. Fig. 1.
- Maison, p. 77. Logis remanié de type A1. Accès au comble par un escalier extérieur à une volée droite, parallèle au mur-pignon droit. Four à pain semi-circulaire en avancée, à droite de la montée d'escalier. Fig. 2.
- Ferme, p. 90. Remploi dans une petite construction (porcherie ?) : porte à linteau et piédroit moulurés. Fig. 3.
- Ferme, p. 191. Logis de type B2, sur cave accessible par un escalier rentrant à une volée droite, perpendiculaire à la façade. A gauche dépendances, plus anciennes que le logis, sous un toit moins élevé. Fig. 4.
- Maison, p. 192. Logis de type B2, sur cellier à demi enterré. Accès au logis par un escalier extérieur à une volée droite, perpendiculaire à la façade. Porte du cellier, à droite de l'escalier, accessible par un escalier rentrant à une volée droite, perpendiculaire à la façade (porte en arc segmentaire à feuillure). Au rez-de-chaussée, linteau à arc infléchi. A l'étage, fenêtre à meneau. Fig. 5.
- Ferme, p. 196. Logis de type A2. Façade principale sur rue (linteaux délardés). Un peu en avant de la façade postérieure, jusqu'à hauteur de l'étage, un mur de soutènement : jours oblongs au rez-de-chaussée ; à l'étage, linteaux délardés. A gauche sous le même toit, dépendances remaniées (linteaux de bois) : remise et grange.
- Maison, p. 201-202. Deux logis de type B2, sous le même toit. Façade principale sur rue. Rez-de-chaussée à demi enterré sur la façade postérieure. Logis gauche sur cellier : accès au cellier par deux portes en arc segmentaire avec feuillure, l'une côté rue, l'autre sur la façade postérieure (escalier rentrant perpendiculaire) ; étage accessible sur la façade postérieure par un escalier perpendiculaire. Logis de droite : côté rue, à la limite des deux logis, une tourelle d'escalier dans-oeuvre accessible par un escalier extérieur à une volée droite parallèle à la façade ; logis double en profondeur : toit se prolongeant en appentis sur la façade postérieure. Tuiles plates. Fig. 6, 7.
- Maison, p. 205 (a). Logis de type A, sans doute à pièce unique. Au dessus du linteau de la porte d'entrée, une poutre de décharge surmontée d'un arc de décharge segmentaire, visibles sous le crépi dégradé. Au dessus de la porte, inscription gravée : 1765 / CE·I·OÛBRE. Fig. 8, 9.
- Maison, p. 205 (b). Remaniée. A l'angle de la Grande Rue et de la Rue du Château : sur cet angle, une tourelle en surplomb, sur pied maçonné. Logis de type A3. A l'étage, linteaux sculptés d'arcs en accolade. Fig. 10, 11, 12.
- Maison, p. 206. Logis à pièce unique de type A1. Porte haute donnant accès au comble.
- Maison, p. 216. Au dessus de la porte charretière en anse de panier, inscription gravée avec décor d'oiseaux et de fleurs : CE JOUR DHUY / 25 MAY LAN / 1800 / JEAN CHAREAU / FILS /  MOLINOT. Fig. 13.

Maisons-fermes

- Maison, p. 217. Logis de type A2. A droite de la façade une tour circulaire à demi engagée, percée de deux petits jours rectangulaires à linteau délardé. Linteau également délardé à l'étage du logis. Inscription gravée sur une pierre laissée en réserve dans le parement extérieur de la tour, à mi-hauteur : CE JOUR / DHUY 27 / JVILLET / 1776. Fig. 14.
- Maison, p. 218. Logis de type A2.
- Maison, p. 219. Construction de type A2 abritant deux logis, l'un au rez-de-chaussée, l'autre à l'étage, accessible par un escalier extérieur à une volée droite parallèle à la façade. Sur cave. Fig. 15.
- Maison, p. 220. Construction de type A2 abritant deux logis, l'un au rez-de-chaussée, l'autre à l'étage, accessible par un escalier extérieur refait.
- Maison, p. 228. Logis de type A1 sur cave. Accès au comble par une porte haute à l'aplomb de la fenêtre gauche du logis. Porte de la cave en façade, enterrée aux deux-tiers, accessible par un escalier rentrant à une volée droite, parallèle à la façade. Tuiles plates. Fig. 21.
- Maison, p. 237. Logis de type A2. Sur la façade postérieure, porte d'entrée du logis entre deux fenêtres : les piédroits de la porte servent de montants aux deux fenêtres. Triangle de décharge au dessus de cette porte et de la fenêtre qui l'accoste à droite. A gauche, dépendances sous le même toit. Puits : voir dossier collectif. Fig. 22, 23.
- Maison, p. 242. Logis de type A3. Balcon en fer forgé à l'étage (fenêtre centrale). Fig. 24.
- Maison, p. 245. Logis de type A2. Linteaux délardés. Fenêtre remaniée au mur pignon gauche.
- Maison, p. 246. Logis de type C (sur cellier) accessible par un escalier extérieur à une volée droite, parallèle à la façade. Porte du cellier à droite de l'escalier. Tuiles plates. Fig. 25.
- Maison, p. 250. Grand logis de type C1 (sur cellier) accessible par un escalier extérieur à une volée double de deux montées convergentes. Linteaux délardés, en arc segmentaire. Tuiles plates. Au dessus de la porte d'entrée postérieure du logis, un cartouche daté 1772, avec des initiales illisibles au dessus de la date. Fig. 26.
- Ferme, p. 274. Logis de type A2. A droite sous le même toit, dépendances : porte charretière à linteau de bois ; porte d'étable en anse de panier. A gauche de la porte du logis, fenêtre à linteau délardé. Fig. 27, 28.
- Maison, p. 277 (a). Logis de type A2, sur cave. Accès à la cave par une porte située sous la porte d'entrée gauche du logis : escalier rentrant à une volée droite, parallèle à la façade. Linteau de la porte gauche du logis, en remploi (arc trilobé). Fig. 29, 30, 35.
- Maison, p. 277 (b). Logis de type A2. Au rez-de-chaussée, porte et fenêtre à linteau délardé. Fig. 31, 32, 35.
- Maison, p. 278. Ancien logis de type A2 faisant aujourd'hui fonction de dépendances. Etage accessible sur la façade postérieure par un escalier extérieur en pierre, ruiné. Encadrement de la porte du logis à arête chanfreinée. Fig. 33, 34, 35.

Maisons-fermes

- Maison, p. 287. Logis de type A1. Comble éclairé par des jours verticaux.
- Maison, p. 288. Logis de type A1. Porte haute d'accès au comble. Porte du logis accostée de deux fenêtres : les piédroits de la porte servent de montant à chaque fenêtre (cf. p. 237). Remise à gauche sous le même toit avec porte haute.

MOLINOT, village, cadastre 1958, section AC.

- Ferme, p. 1. Logis de type B1 (sur cave) accessible par un escalier extérieur : volée double à montées convergentes. Deux jours oblongs (comble). Porte de la cave sous le perron. A gauche, dépendances sous un toit plus élevé : grange (porte charretière à linteau de bois) et étable (linteau de bois). Tuiles plates (dépendances). Fig. 36.
- Maison, p. 4 (a). Logis à pièce unique de type A1. Comble à surcroît accessible par un escalier extérieur à une volée droite, parallèle au mur-pignon gauche. Four à l'arrière de la montée d'escalier. Fig. 37, 38.
- Ferme, p. 4 (b). Logis à pièce unique de type A1. A gauche, deux dépendances de même structure : étable, remise et fenil.
- Maison, p. 7. Logis à pièce unique de type B1, sur étage de soubassement. Tuiles plates sauf l'égout en pierres plates.
- Maison, p. 34. Logis de type A1. Comble à surcroît aveugle. A gauche, dépendances sous le même toit : étable, fenil.
- Maison, p. 63. Logis de type A2.
- Maison, p. 67. Logis de type A3. Porte de cave sur la façade postérieure. Jours oblongs (comble). Sur la façade antérieure, boutique. Ardoises.
- Maison, p. 73. Logis de type A2. En façade, corniche de pierre.
- Maison, p. 74. Logis de type A1. Tuiles plates.
- Maison, p. 75. Logis de type A1.
- Maison, p. 77 (a). Logis de type C (sur cave) accessible par un escalier extérieur. Porte de la cave sous le perron.
- Maison, p. 77 (b). Logis de type A1.
- Maison, p. 78. Grand logis de type B3. En façade, une boutique. Accès au logis par un escalier à une volée droite, perpendiculaire au mur-pignon droit. Jours oblongs (comble). Toit à croupes couvert de tuiles plates. Fig. 39.
- Maison, p. 89. Maison de type A2 sur cave avec logis à l'étage accessible par un escalier extérieur. Accès au comble par une porte haute au pignon.
- Maison, p. 98. Logis de type A1. Construction en appentis à droite.
- Maison, p. 100. Logis de type A1.
- Maison, p. 101. Logis de type B1 sur cave.
- Maison, p. 109. Logis de type A1. Comble éclairé par un jour dans le mur droit. Toit couvert de tuiles plates.
- Maison, p. 110. Logis de type A1. Dépendances sous le même toit (remise, fenil). Tuiles plates.
- Maison, p. 115. Logis de type A1.
- Maison, p. 116. Logis de type A1. Jours oblongs (comble).

Ecart : VERNICOURT, cadastre 1958, section A1.

- Ferme, p. 83. Logis de type B2. A gauche, dépendances sous un toit moins élevé : étable, remise, grange. Tuiles plates sur le logis.


Maisons-fermes

Maison, p. 93. Logis à pièce unique de type A. En remploi : porte à encadrement mouluré (XVI^e s.). En façade, petite fenêtre à linteau délardé. A gauche, en avancée, bâtiment en appentis (poulailler). Tuiles plates.

Maison, p. 101. Logis de type A2. Tuiles plates (sauf l'égout).


Maison, p. 102. Logis de type A2.

Pl. I - Localisation des oeuvres repérées, oeuvres étudiées pointées.
Extrait du plan cadastral au 1:1000e, section AB de 1989.

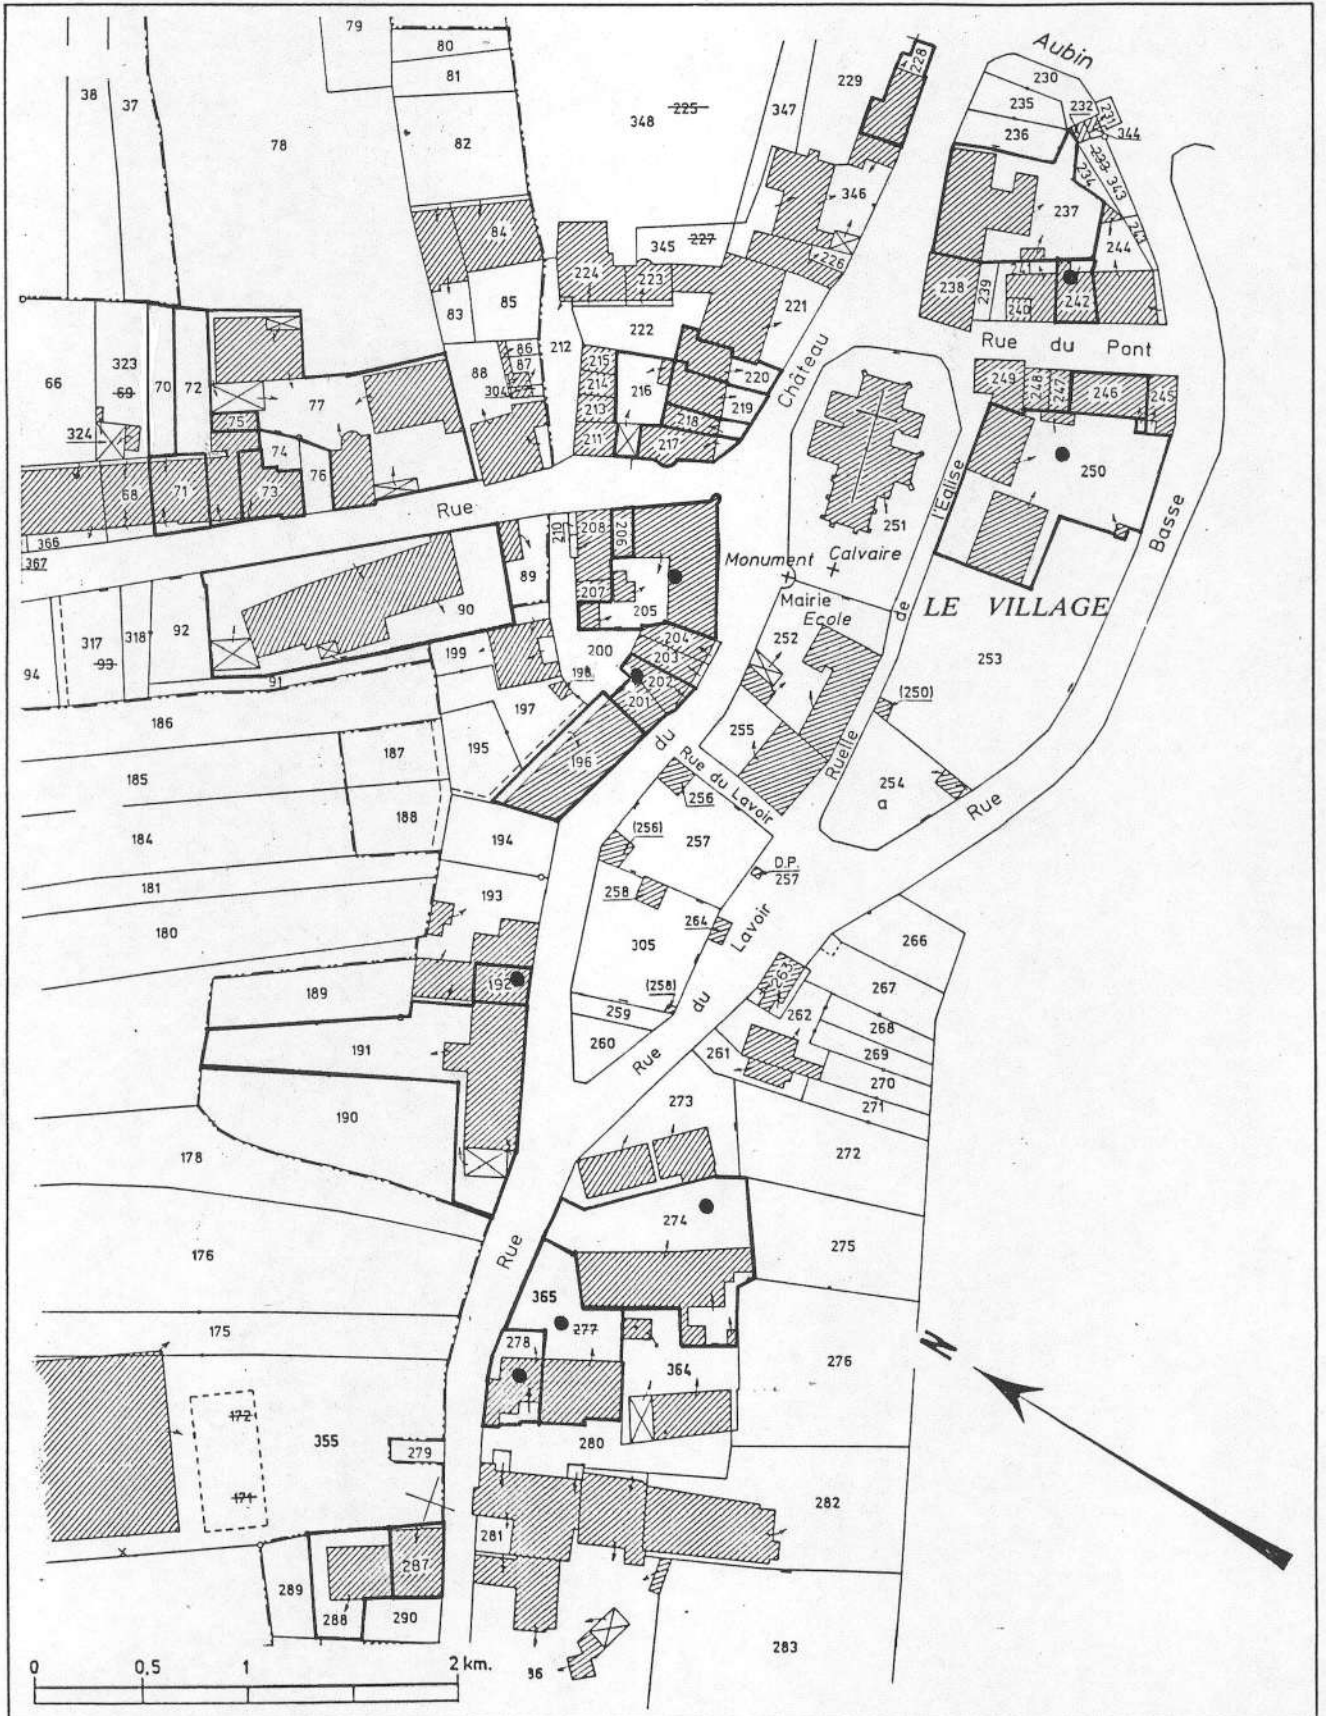


Pl. II - Localisation des oeuvres repérées.

Extrait du plan cadastral au 1:1000e, section AC de 1989, zone 1.

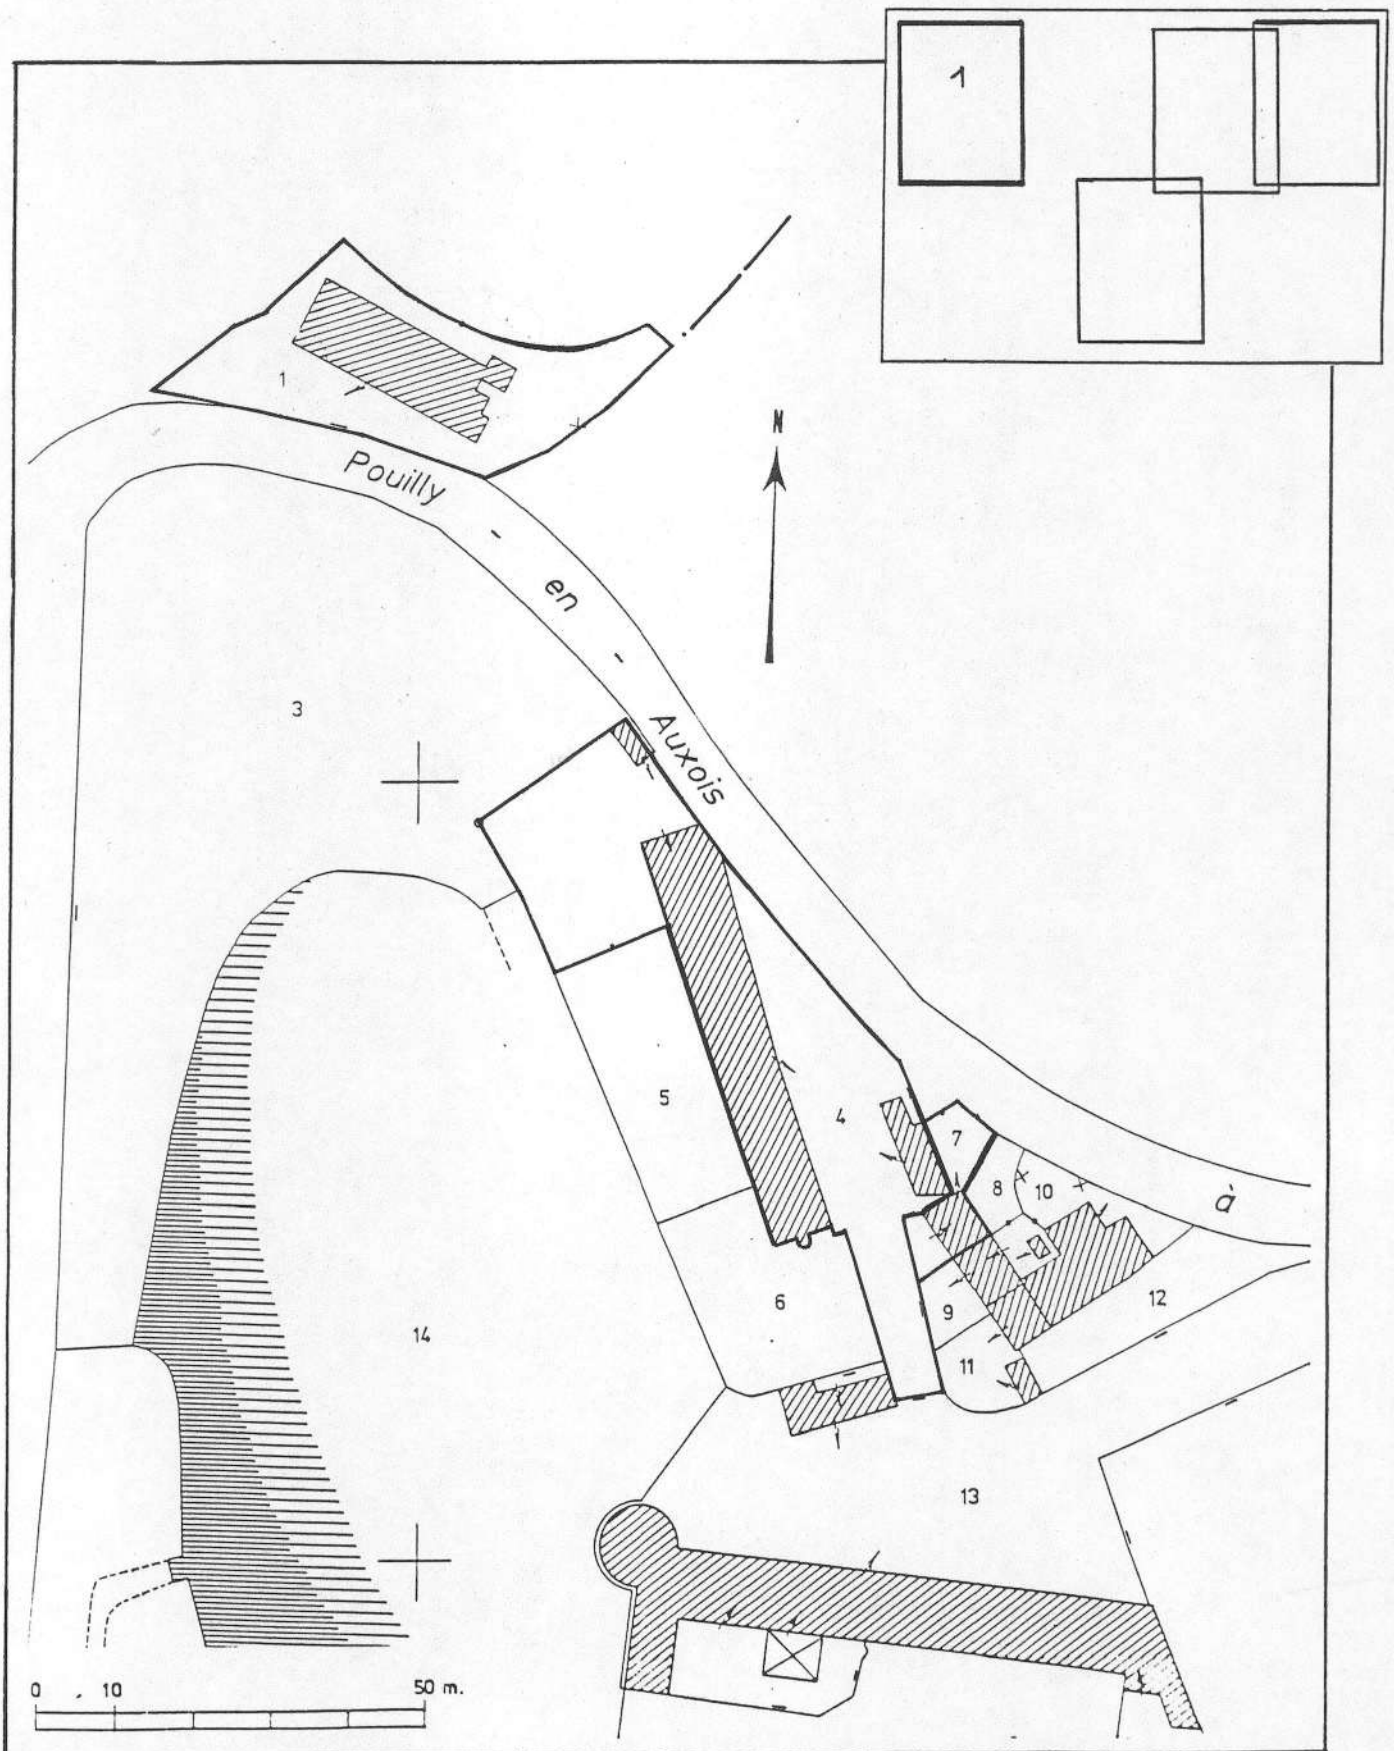


Pl. III - Localisation des oeuvres repérées.
Extrait du plan cadastral au 1:1000e, section AC de 1989, zone 2.

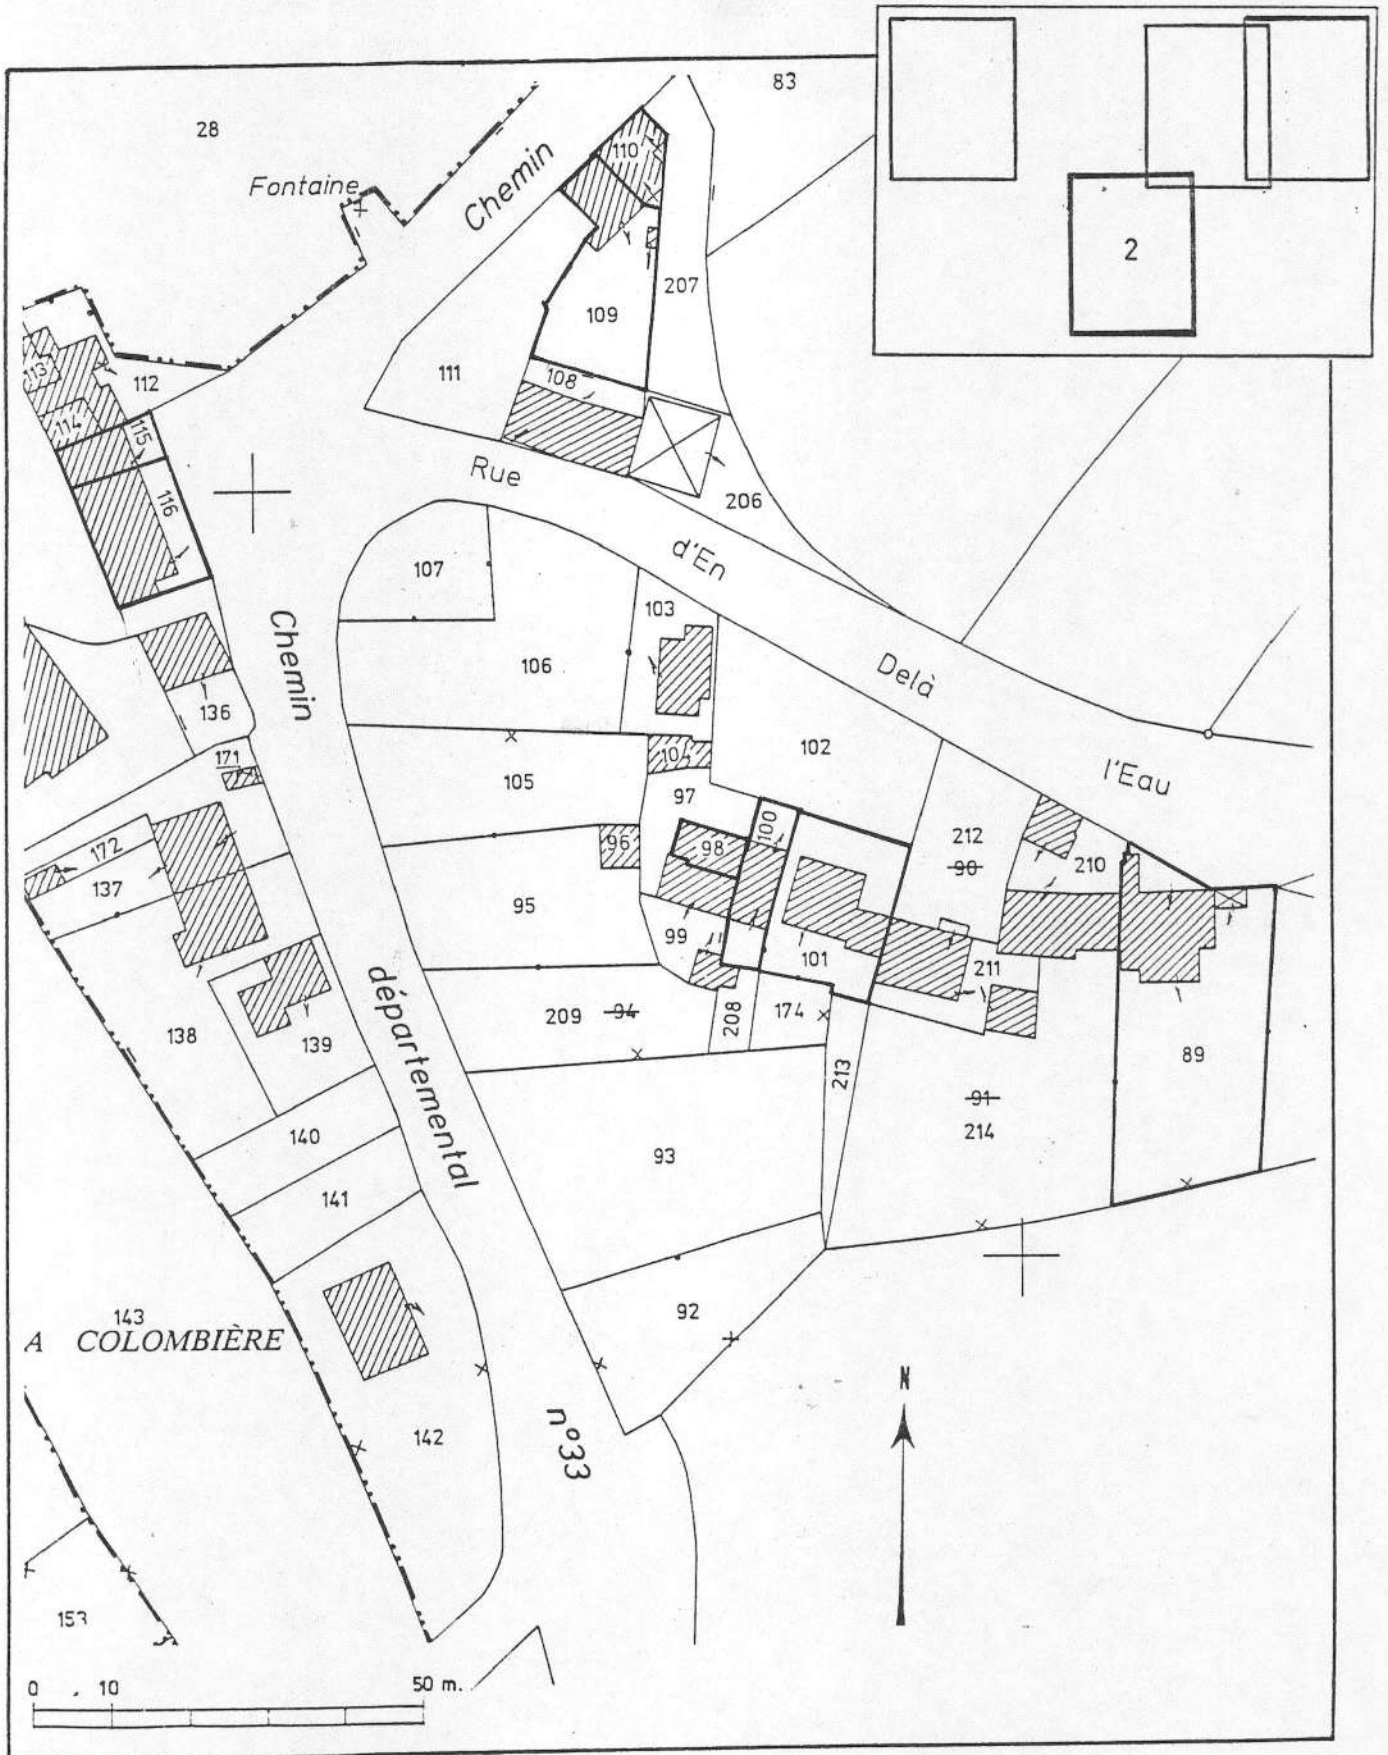


Pl. IV - Localisation des oeuvres repérées.

Extrait du plan cadastral au 1:1000e, section AC de 1989, zone 3.

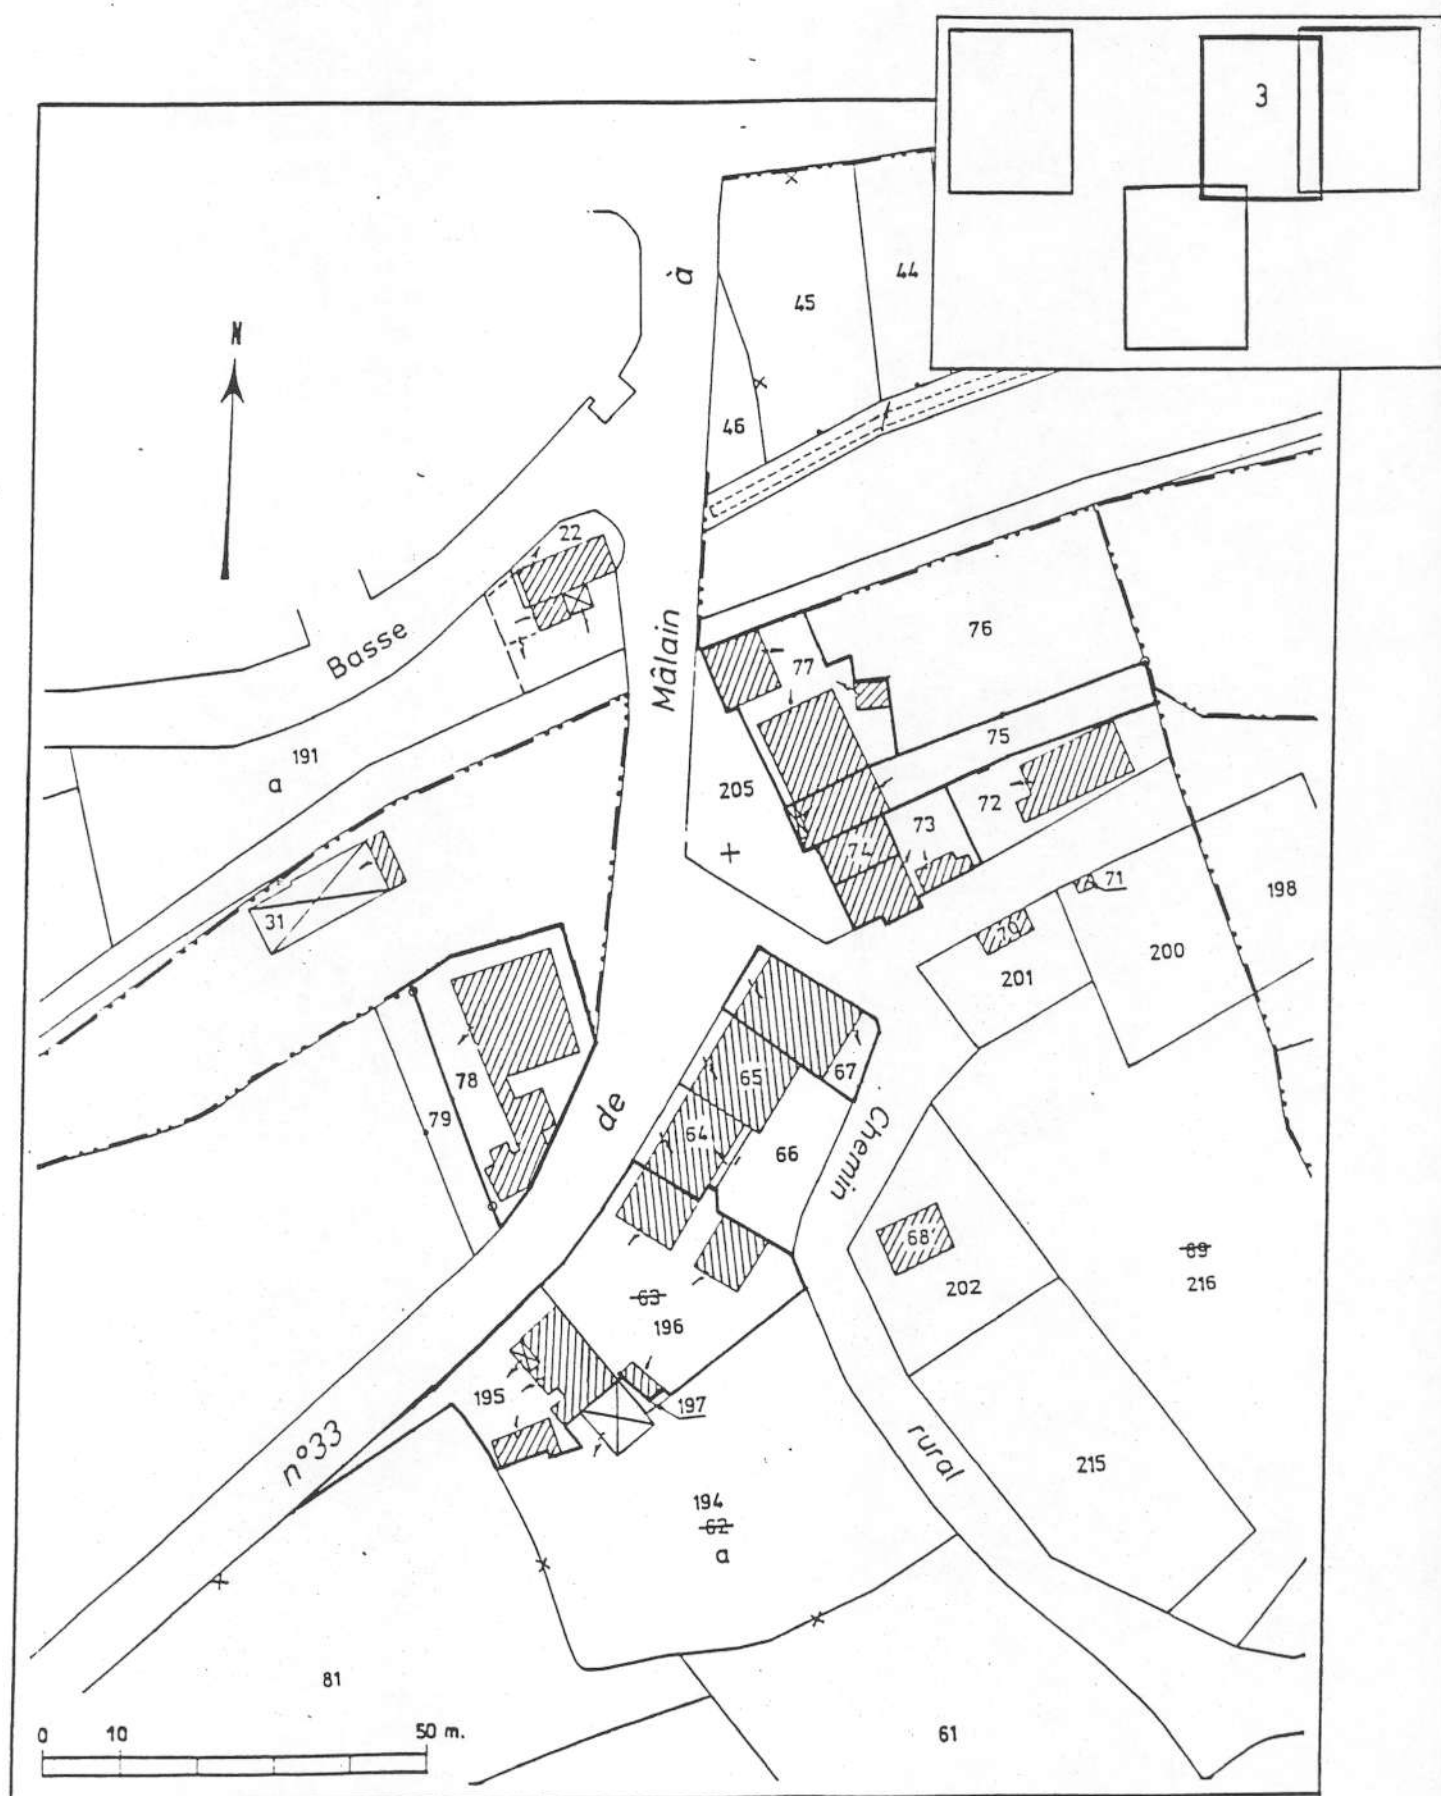


Pl. V - Localisation des oeuvres repérées.

Extrait du plan cadastral au 1:1000e, section AC de 1989, zone 4.

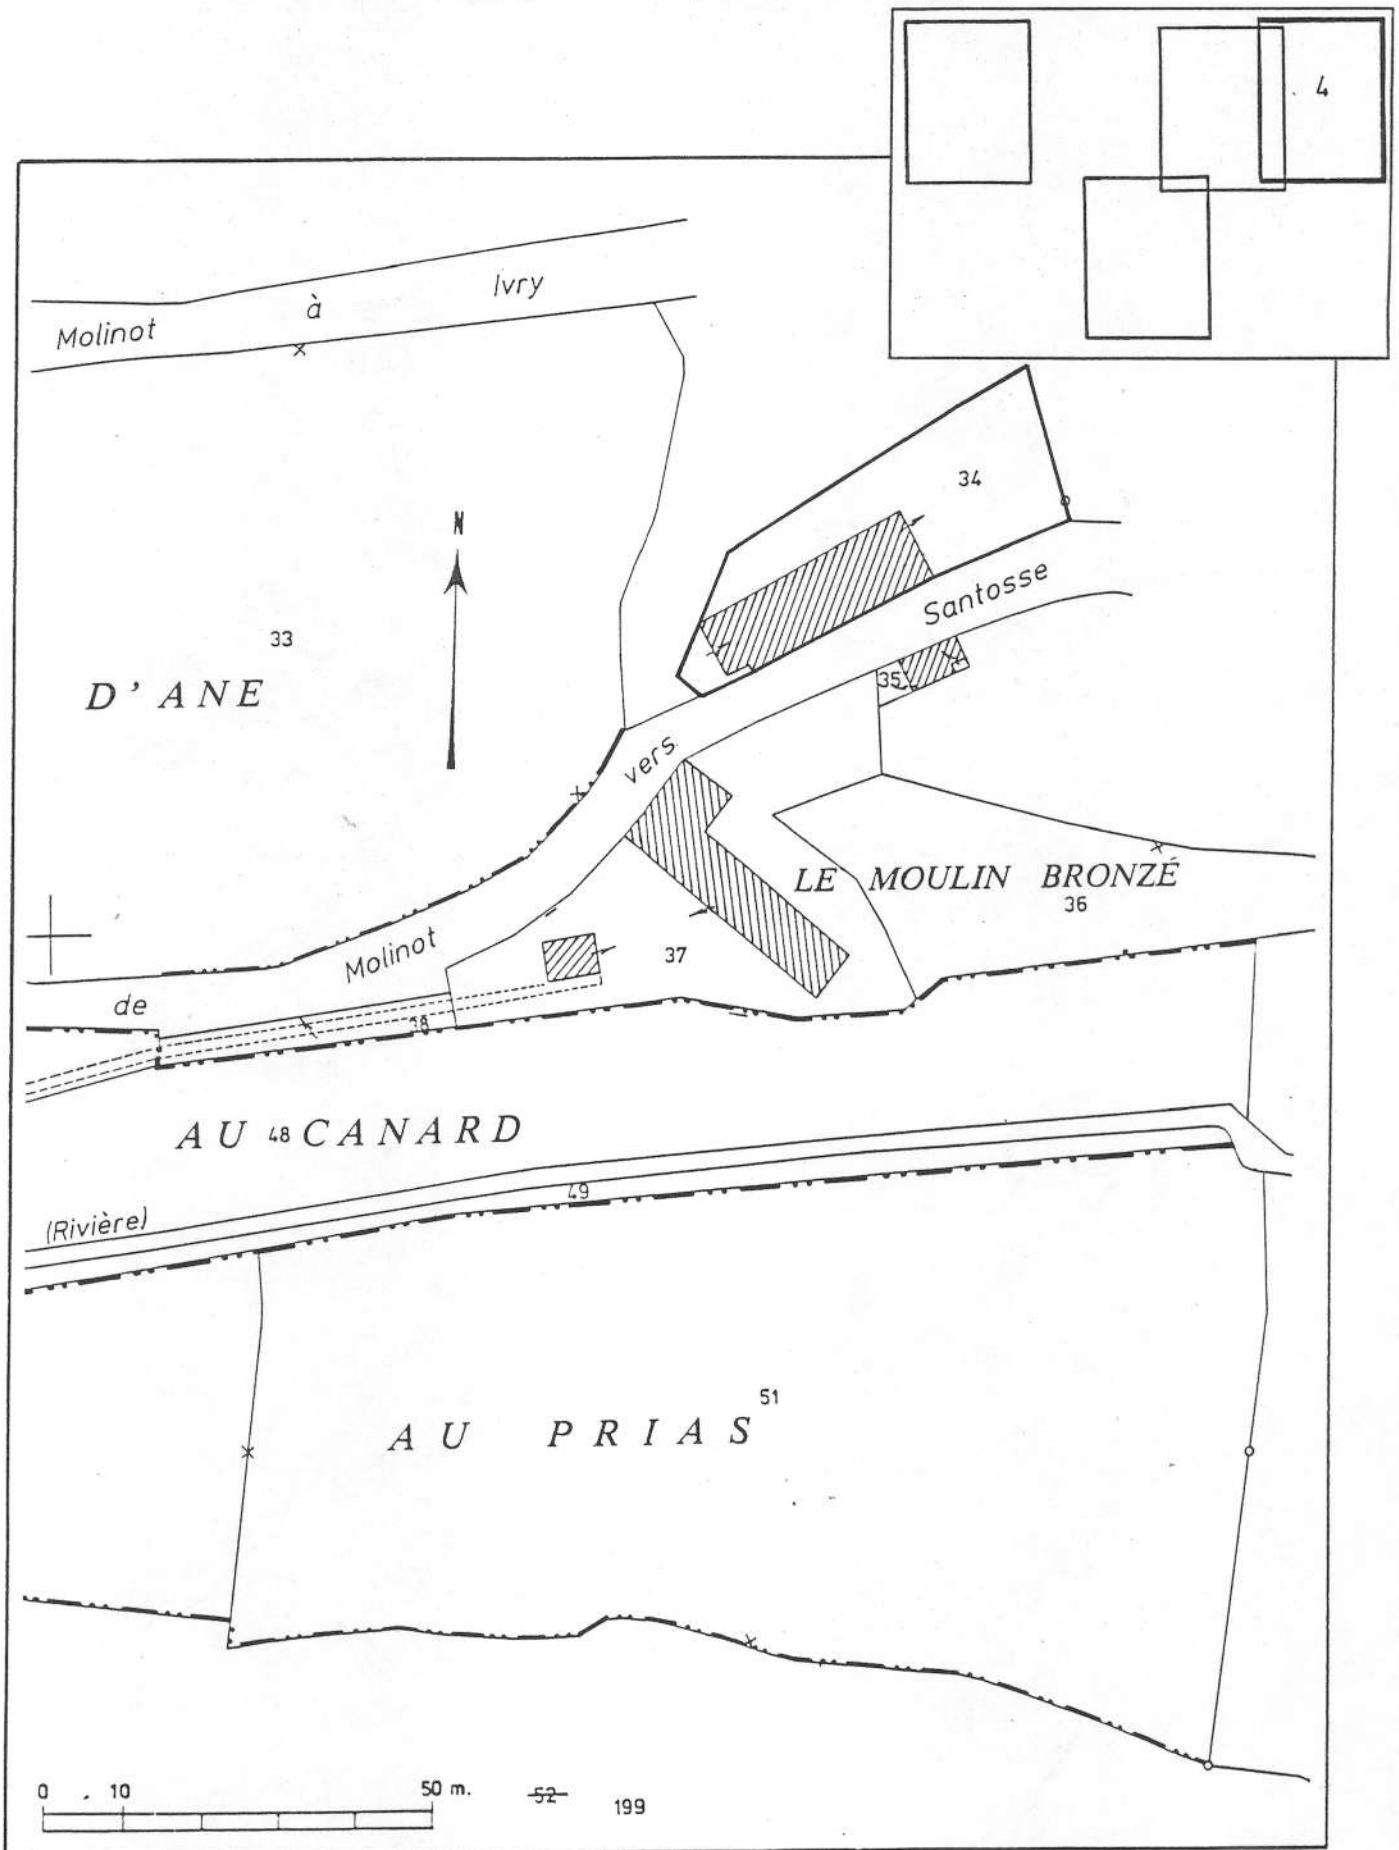

Pl. VI - Localisation des oeuvres repérées.

Extrait du plan cadastral au 1:1000e, section A1 de 1958.

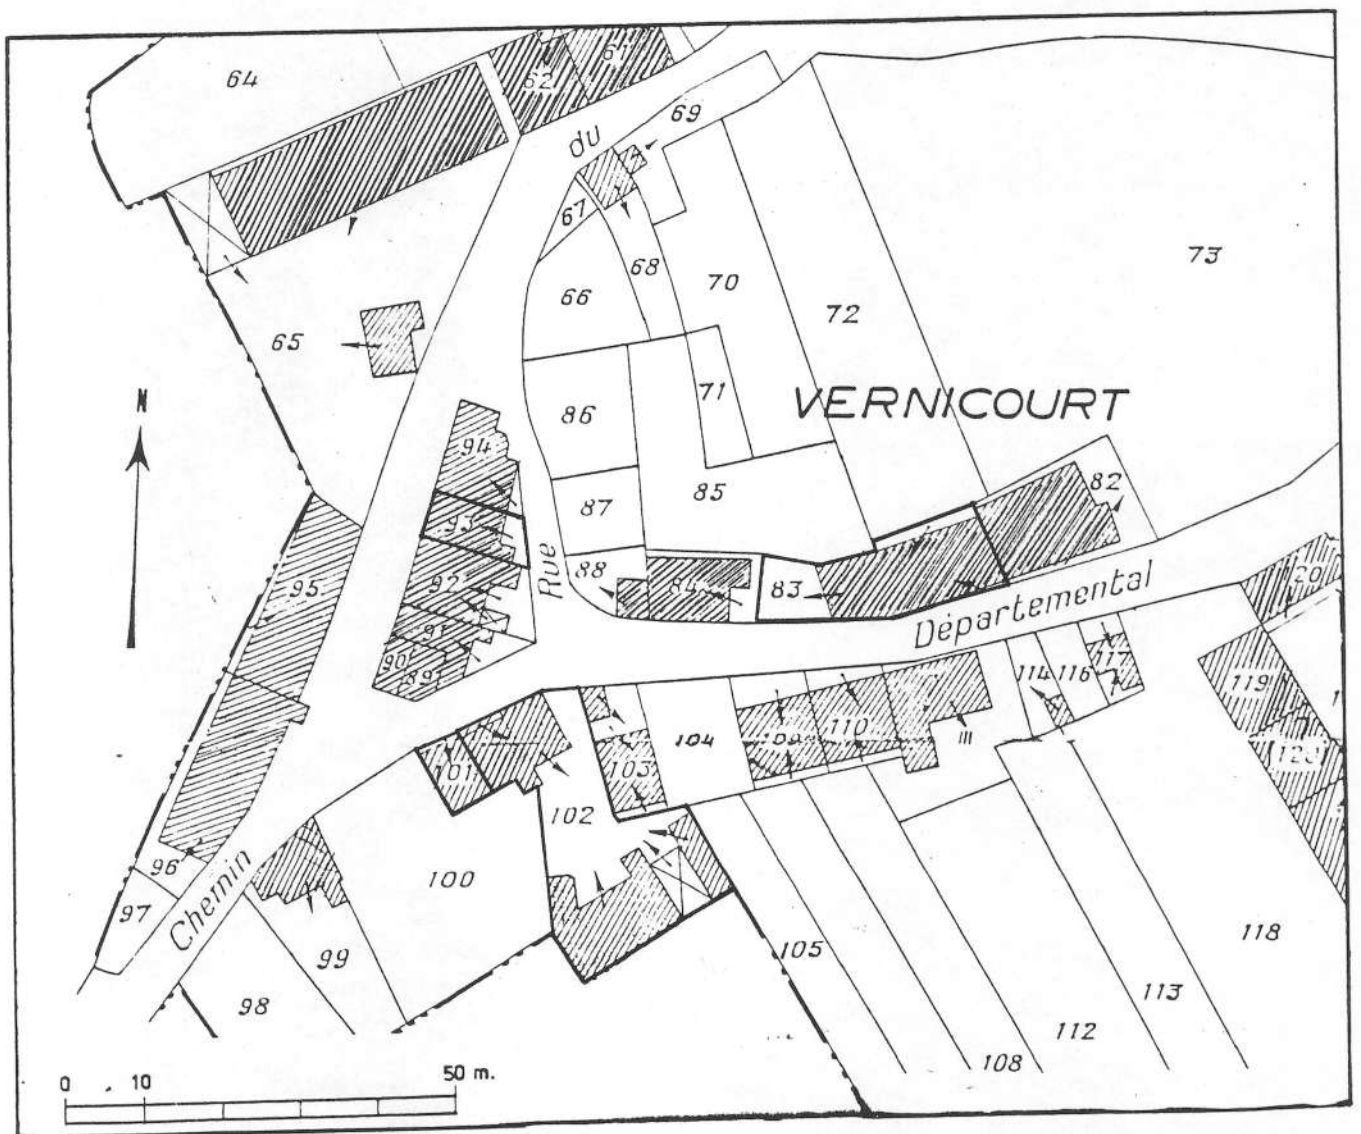



21. MOLINOT

MAISON (parcelle 77, section AB)

79.21.1769 V2
Cliché M. ROSSO



FERME (parcelle 90, section AB)
détail : porte moulurée

79.21.1787 V2
Cliché M. ROSSO



21. MOLINOT

FERME : logis et dépendances (parcelle 191, section AB)

79.21.1776 V2
Cliché M. ROSSO



21. MOLINOT

MAISON (parcelle 205(a) , section AB)

79.21.1770 V2
Cliché M.ROSSO




MAISON (parcelle 205 (a), section AB)
Inscription gravée au dessus de l'entrée

79.21.1771 X2
Cliché J-L DUTHU



MAISON : détail de l'inscription
(Maison parcelle 216, section AB)

79.21.1762 X2
Cliché J-L DUTHU

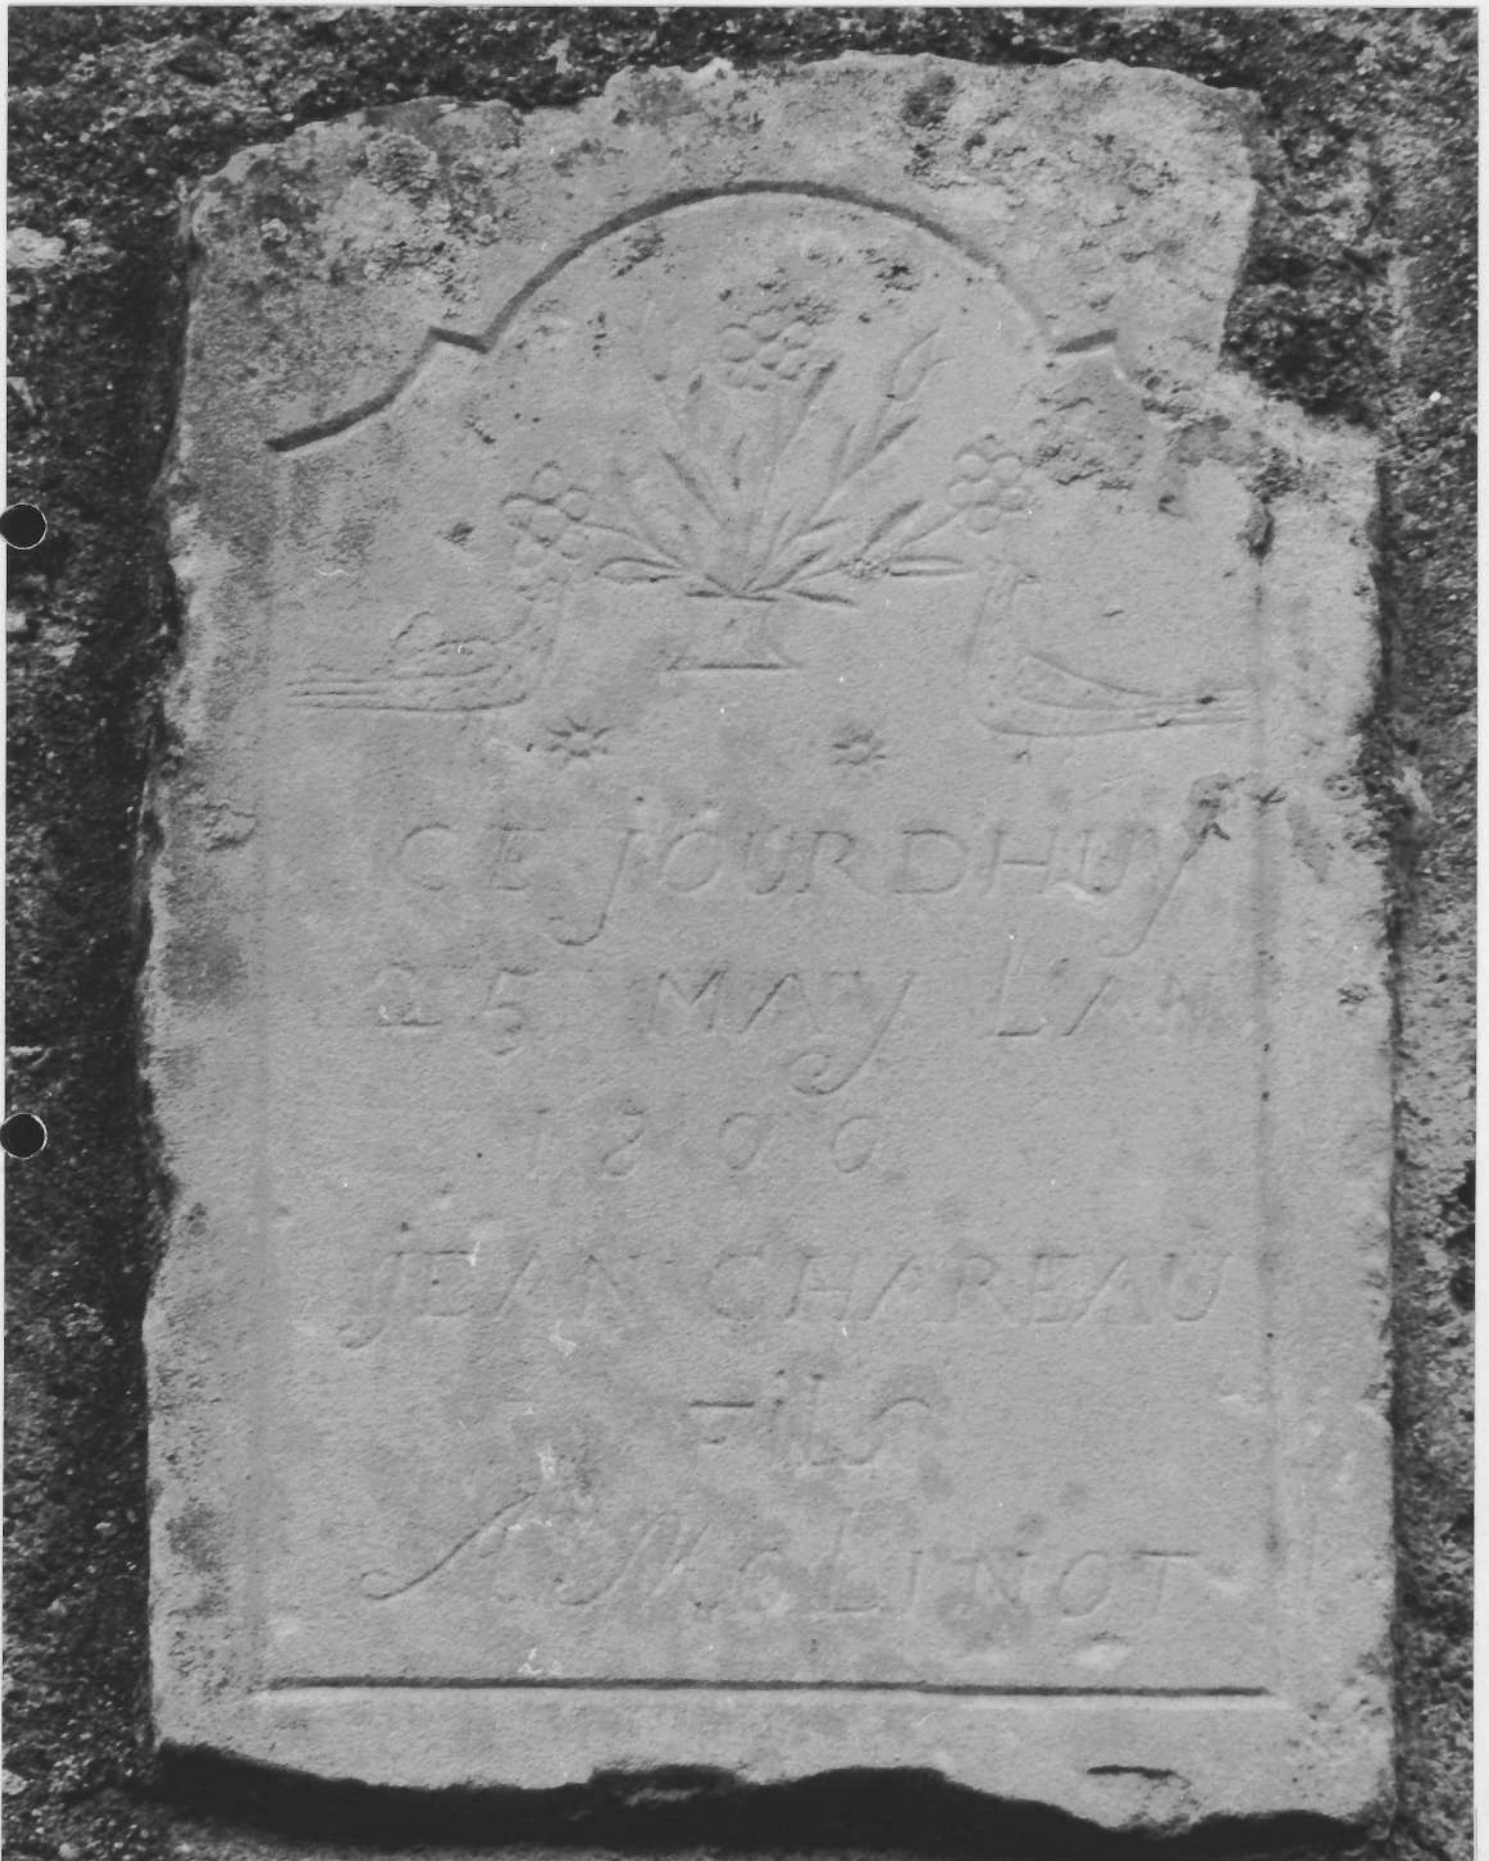

MAISON : détail de l'inscription
(maison parcelle 217, section AB)

79.21.1761 X2
Cliché J-L DUTHU



21. MOLINOT

MAISON (parcelle 219, section AB)

79.21.1760 V2
Cliché M. ROSSO



21. MOLINOT

MAISON (parcelle 228, section AB)

79.21.1791 V2
Cliché J-L DUTHU



21. MOLINOT

MAISON (parcelle 237, section AB)

79.21.1788 V2
Cliché J-L DUTHU



MAISON (parcelle 237, section AB)
détail de la porte et des fenêtres
de la façade postérieure

79.21.1789 X2
Cliché J-L DUTHU



21. MOLINOT

MAISON (parcelle 246, section AB)

79.21.1792 V2
Cliché J-L DUTHU



21. MOLINOT

MAISONS (parcelles 277 (a) (b), et 278, section AB) 79.21.1780 V2
Cliché J-L DUTH



14 35

21. MOLINOT

FERME (cadastre 1958, (parcelle 1, section AC)

79.21.1813 V2
Cliché M. ROSSO



IS 38



21. MOLINOT

MAISON (parcelle 4(a),section AC)

79.21.1800 V2
Cliché J-L DUTHU



17 38

21. MOLINOT

MAISON (parcelle 78, section AC)

79.21.1814 V2
Cliché M. ROSSO



1830