

Département : 21

~~FE~~ 1A0061405

Aire d'étude : NOLAY

Commune : LA ROCHEPOT

Dénomination : **MAISONS**

---

Coordonnées : LAMBERT2 XO = 0777190 XE = 0778470 YN = 0220410 YS = 0218050

Dossier de PRE INVENTAIRE NORMALISE établi en 1978, 1986

(C) INVENTAIRE GENERAL, 1986

---

### **HISTORIQUE**

VESTIGES DU 15E SIECLE ; MAISONS ET VESTIGES DU 16E SIECLE (13% DES EDIFICES REPERES),  
MAISONS DU 18E SIECLE (20%) ET DU 19E SIECLE ; DATES PORTEES : 1570, 1767, 1774, 1790, 1884,  
1888.

### **DESCRIPTION**

RECENSEMENT : ETUDIE : 3 REPERE : 36 BATI : 122

### MATERIAUX

Gros oeuvre : CALCAIRE, MOELLON, MOELLON SANS CHAINE EN PIERRE DE TAILLE, ENDUIT, ENDUIT  
PARTIEL

Couverture : CALCAIRE EN COUVERTURE, TUILE PLATE, TUILE MECANIQUE

TYPOLOGIE : 70% DES MAISONS REPEREES LOGIS AU REZ DE CHAUSSEE SURELEVE SUR CELLIER

21  
n° département

LA ROCHEPOT  
commune



adresse ou lieu-dit

Beaune  
arrondissement

Nolay  
canton

MAISONS  
dénomination et titre de l'œuvre

C  
matricule

Repérage

Carte I.G.N.	échelle : 1/25.000e	feuille : Le Creusot 3-4 Chagny 1-2	Lambert : II <sup>nd</sup> étendu	XO : 777.19 XE : 778.47 YS : 2218.05 YN : 2220.41
Cadastré	année :	section :	<del>XXXXXX</del>	
	année :	section :	parcelle :	

Propriétaire :

Dénomination actuelle :

Protection M.H. :

Etat de conservation :

Dossier établi le :  
revu le :

B. Fromaget - C. Hugonnet-Berger  
enquête par E. Réveillon - B. Lauvergeon (1979-80)  
rédaction par C. Hugonnet-Berger (1981)

## 21. LA ROCHEPOT

Maisons

## TABLEAUX DE RECENSEMENT

Tableau de repérage :

L'ancien cadastre de La Rochepot n'a pu être consulté.

Répartition des types :

	A	A1	A2	A3	A4	B	B1	B2	B3	B4	C	C1	C2	C3	Dépendances	Unicum
La Rochepot			2	1		8	11	4	2	1	6	1			1	

Observations

Le type B et ses variantes prédominent (26). Ces logis sont construits en majorité sur cellier (20). 18 sont accessibles par un escalier extérieur. La porte du cellier est soit à côté de cet escalier, (8), soit sous le perron (8). Dans 10 cas, les dépendances sont sous le même toit.

Les logis de type C sont construits sur cuverie (2), sur cellier (3), ou sur pièce de service (2). Ils sont accessibles par un escalier extérieur (4) ou intérieur (2).

Les dépendances consistent en cuveries, et fenils : portes charretières en arc segmentaire (4), en plein-cintre (1) ou à linteaux de bois (2).

Les couvertures anciennes repérées sont en pierres plates (7), ou en tuiles plates (3).

## Maisons

LA ROCHEPOT, village, cadastre 1951, section B1.


- Maison, p. 5. Deux logis de type C : à gauche, sur une pièce de service, à droite sur un cellier. Comble à surcroît. Accès aux logis, par des escaliers intérieurs. Fig. 1.
- Maison, p. 41. Construction sans doute remaniée, intéressante pour ses deux cheminées couvertes en pierres plates. Fig. 2, 3.
- Maison, p. 48. Logis de type B1 (sur cellier) accessible par un escalier extérieur à une volée droite, perpendiculaire à la façade. Deux portes de cellier, à droite de l'escalier.
- Maison, p. 51. Logis de type B2, sur cellier à demi enterré. Etage carré faisant office de fenil. Accès au logis par un escalier extérieur à une volée droite perpendiculaire à la façade, et perron parallèle à la façade. Porte du cellier sous le perron, à droite de l'escalier. Porte du fenil à l'aplomb de la porte du logis. Pierres plates.
- Maison, p. 75-77. Deux logis de type C, celui de gauche étant sur cellier, celui de droite sur une pièce de service. Accès aux logis par un escalier extérieur unique à une volée droite perpendiculaire à la façade. Fig. 4.
- Maison, p. 81. Logis de type B sur cellier. Escalier extérieur à une volée droite perpendiculaire à la façade. Porte du cellier à gauche de l'escalier. A droite, cuverie, sous le même toit. Pierres plates. Fig. 5.
- Maison, p. 91-92-93. Logis de type B sur cellier. Accès au logis par un escalier extérieur parallèle à la façade. Porte du cellier sous le perron. A droite, dépendances sous le même toit : deux portes de cuverie de part et d'autre d'une porte piétonne surmontée d'une porte haute. Rampe d'escalier en fer forgé ornée des initiales SR entrelacées avec la date du 12 août 1888.
- Maison, p. 105 bis. Logis de type C, sur cuverie, accessible par un escalier extérieur à une volée droite perpendiculaire à la façade. Porte de cuverie à gauche de l'escalier. Dépendances à gauche sous le même toit : porte charretière surmontée d'une porte haute. Fig. 6.
- Maison dite des Lardillon, p. 106 (a et b). Logis (a) de type C1 (sur cuverie) accessible par un escalier extérieur, à une volée droite parallèle à la façade. Eléments d'architecture du XV<sup>e</sup>-XVI<sup>e</sup> s : porte du logis, fenêtre à meneau et croisillon, jours carrés à encadrement mouluré. A droite, deuxième logis (b) de type B3, sur passage couvert à gauche : portes charretière et piétonne en plein-cintre ; entre les deux arcs, cartouche daté 1570. Jours oblongs (comble). Fig. 7 à 14. Cf. ADDENDA.
- Maison, p. 114. Logis de type B3 (sur cellier) accessible par un escalier extérieur à une volée droite perpendiculaire à la façade. Réduit sous l'escalier. Porte du cellier à droite de l'escalier (remanié). Fenêtre à traverse et porte d'entrée à arêtes chanfreinées. Fig. 15.
- Maison, p. 123. Cuverie : porte charretière en plein-cintre, et porte piétonne à linteau de pierre. Fig. 16.
- Maison, p. 136. Porte à linteau délardé en arc segmentaire avec inscription gravée : IHS / JOSEPH / FONTAINE / 1767. Fig. 17, 18.
- Maison, p. 145. Logis de type B1 (sur cellier). Plan en L. Accès au logis par un escalier extérieur tournant à deux volées droites (dans l'angle). Jours oblongs (comble). Porte du cellier sous le perron. A droite, dépendances : cuverie et écurie (?) surmontées d'un fenil (deux portes hautes). Toit à une croupe : pierres plates, tuiles mécaniques ; tuiles plates (croupe).

## Maisons


- Maison, p. 157. Construction de type B2 abritant deux logis accessibles par un escalier extérieur tournant. A droite, sur le premier pallier, une porte donnant accès à une souillarde. A gauche, dépendances remaniées, sous un toit plus élevé. Fig. 19,20,21.
- Maison, p. 177. Logis de type B, double en profondeur, sur cellier. Accès au logis par un escalier extérieur à une volée droite parallèle à la façade. Porte du cellier sous le perron. Cour fermée accessible depuis la rue par un portail couvert de pierres plates (porte charretière et porte piétonne).
- Maison, p. 179. Logis de type C (sur cellier), sur plan en L, accessible par un escalier extérieur, dans l'angle : une volée droite et un perron perpendiculaire.
- Maison, p. 185. Logis de type B (sur cellier) accessible par un escalier extérieur perpendiculaire à la façade. Porte du cellier dans la façade gauche. Appentis à droite.
- Maison, p. 188. Petit logis de type B1 (sur cellier) accessible par un escalier extérieur parallèle à la façade. Porte du cellier sous le perron. Porte d'accès au comble au dessus de la porte du logis. Linteaux délardés couvrant la fenêtre du logis et la fenêtre en dessus de porte. Gravé sur le linteau de la porte : SB. 1790. Dépendances à droite sous le même toit : cuverie et fenil. Fig. 22, 23.
- Maison, p. 203. Logis de type B1 accessible par un escalier extérieur à une volée droite parallèle à la façade : deux portes ouvrant sur le perron. Jour rectangulaire (comble). Porte du cellier sous le perron. Pierres plates.
- Maison, p. 234. Logis de type B (sur cellier) accessible par un escalier extérieur à une volée droite, parallèle à la façade. Souillarde en avancée à l'angle antérieur droit. Porte du cellier sous le perron. A gauche, dépendances sous le même toit : porte de cuverie (en arc segmentaire) et porte de grange (linteau de bois), et portes hautes. Toit à deux versants, se prolongeant en appentis sur la souillarde. Pierres plates sur le logis. Fig. 24, 25, 26.
- Maison, p. 249. Logis de type B (sur cellier) accessible par un escalier extérieur à une volée droite, perpendiculaire à la façade. Porte du cellier à droite de l'escalier. A droite, dépendances construites après le logis : porte charretière en arc segmentaire, surmontée d'une porte de fenil. Tuiles plates sur le logis, pierres plates sur les dépendances. Fig. 27, 28.
- Maison, p. 274. Détail : linteau de porte sculpté d'un arc en accolade et d'un écu gravé d'une fleur stylisée à six pétales, inscrite dans un cercle. Fig. 29.
- Maison, p. 275. Logis de type B1 (sur cellier) accessible par un escalier extérieur à une volée droite, parallèle à la façade. Porte du cellier à droite de l'escalier. Jour carré à arêtes chanfreinées (comble). Réduit sous le perron. Ouvertures à linteaux délardés et feuillures sous le délardement.
- Maison, p. 280. Logis de type B1 (sur cellier) accessible par un escalier extérieur à une volée droite, parallèle à la façade. Deux jours (comble). Porte du cellier à droite de l'escalier. Dépendances à droite : écurie et fenil.
- Maison, p. 306 (a). Logis de type B1 accessible depuis la rue par un escalier constitué d'une volée double à deux montées convergentes. Lucarne en arc segmentaire (porte d'accès au comble). Souillarde éclairée par un jour cruciforme taillé dans une pierre. Fig. 31,32.



Pl. II - Localisation des oeuvres repérées, oeuvres étudiées pointées.  
Extrait du plan cadastral au 1:1000e, section B1 de 1988, zone 2.

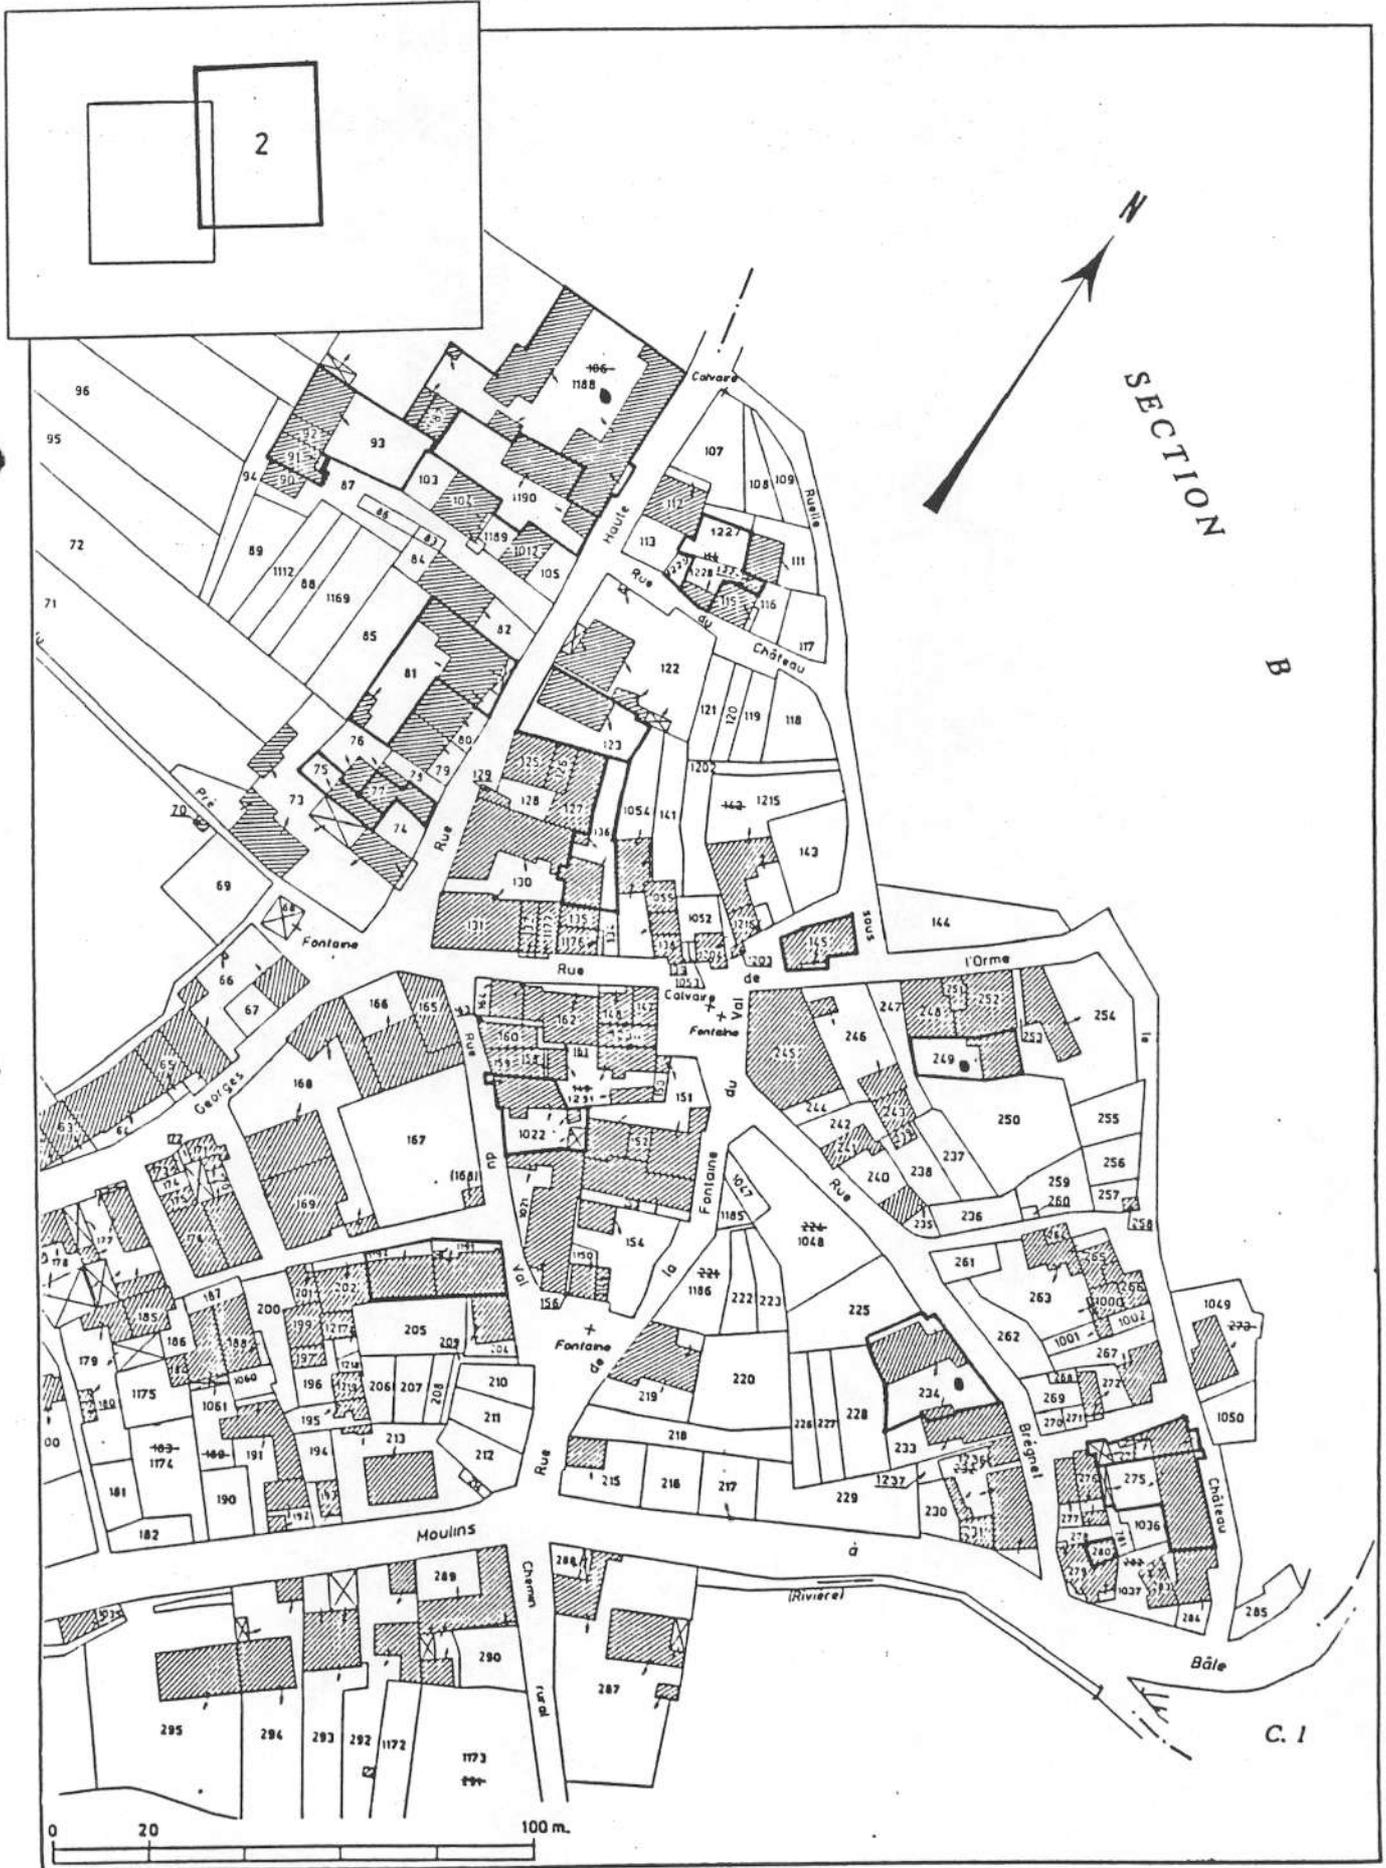

Pl. III - Localisation des oeuvres repérées, oeuvres étudiées pointées.  
Extrait du plan cadastral au 1:1000e, section D2 de 1951.

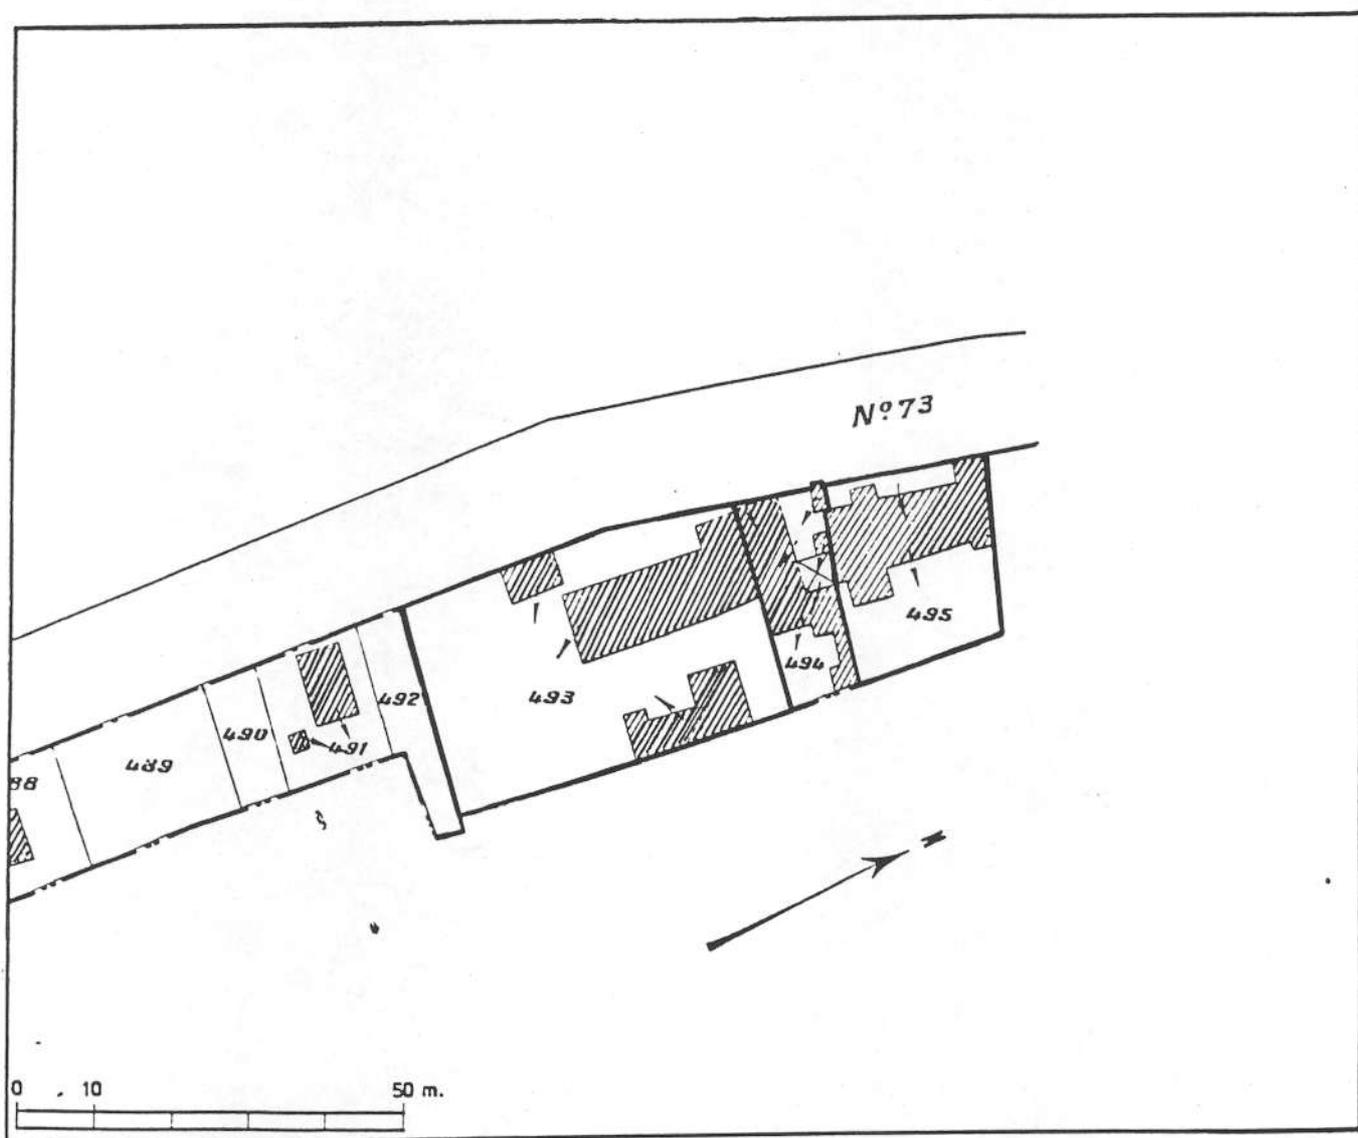

Tableaux de correspondance des numéros cadastraux des parcelles

Références portées sur les fiches signalétiques	Références actualisées portées sur les extraits cadastraux
Section B1 de 1951	Section B1 de 1988
Parcelle 106	Parcelle 1188
Parcelle 157	Parcelle 1022
Parcelle 105	Parcelle 1190
Parcelle 114	Parcelles 1226-1227-1228
Parcelle 203	Parcelles 1192-1191
Parcelle 306	Parcelles 1152-1154
Parcelle 307	Parcelles 1153-1158-1168

21. LA ROCHEPOT

MAISON (parcelle 5, section B1)

79.21.1537 V2  
Cliché J-L DUTHU





21. LA ROCHEPOT

MAISON (parcelles 41-44-46, section B1)

79.21.1541 V2  
Cliché J-L DUTHU





21. LA ROCHEPOT

MAISON (parcelle 81, section B1)

79.21.1562 V2  
Cliché J-L DUTHU





21. LA ROCHEPOT

MAISON (parcelle 114, section B1)

79.21.1552 V2  
Cliché M. THIERRY







21. LA ROCHEPOT

MAISON (parcelle 136, section B1)  
Détail

79.21.1559 V2  
Cliché M. THIERRY

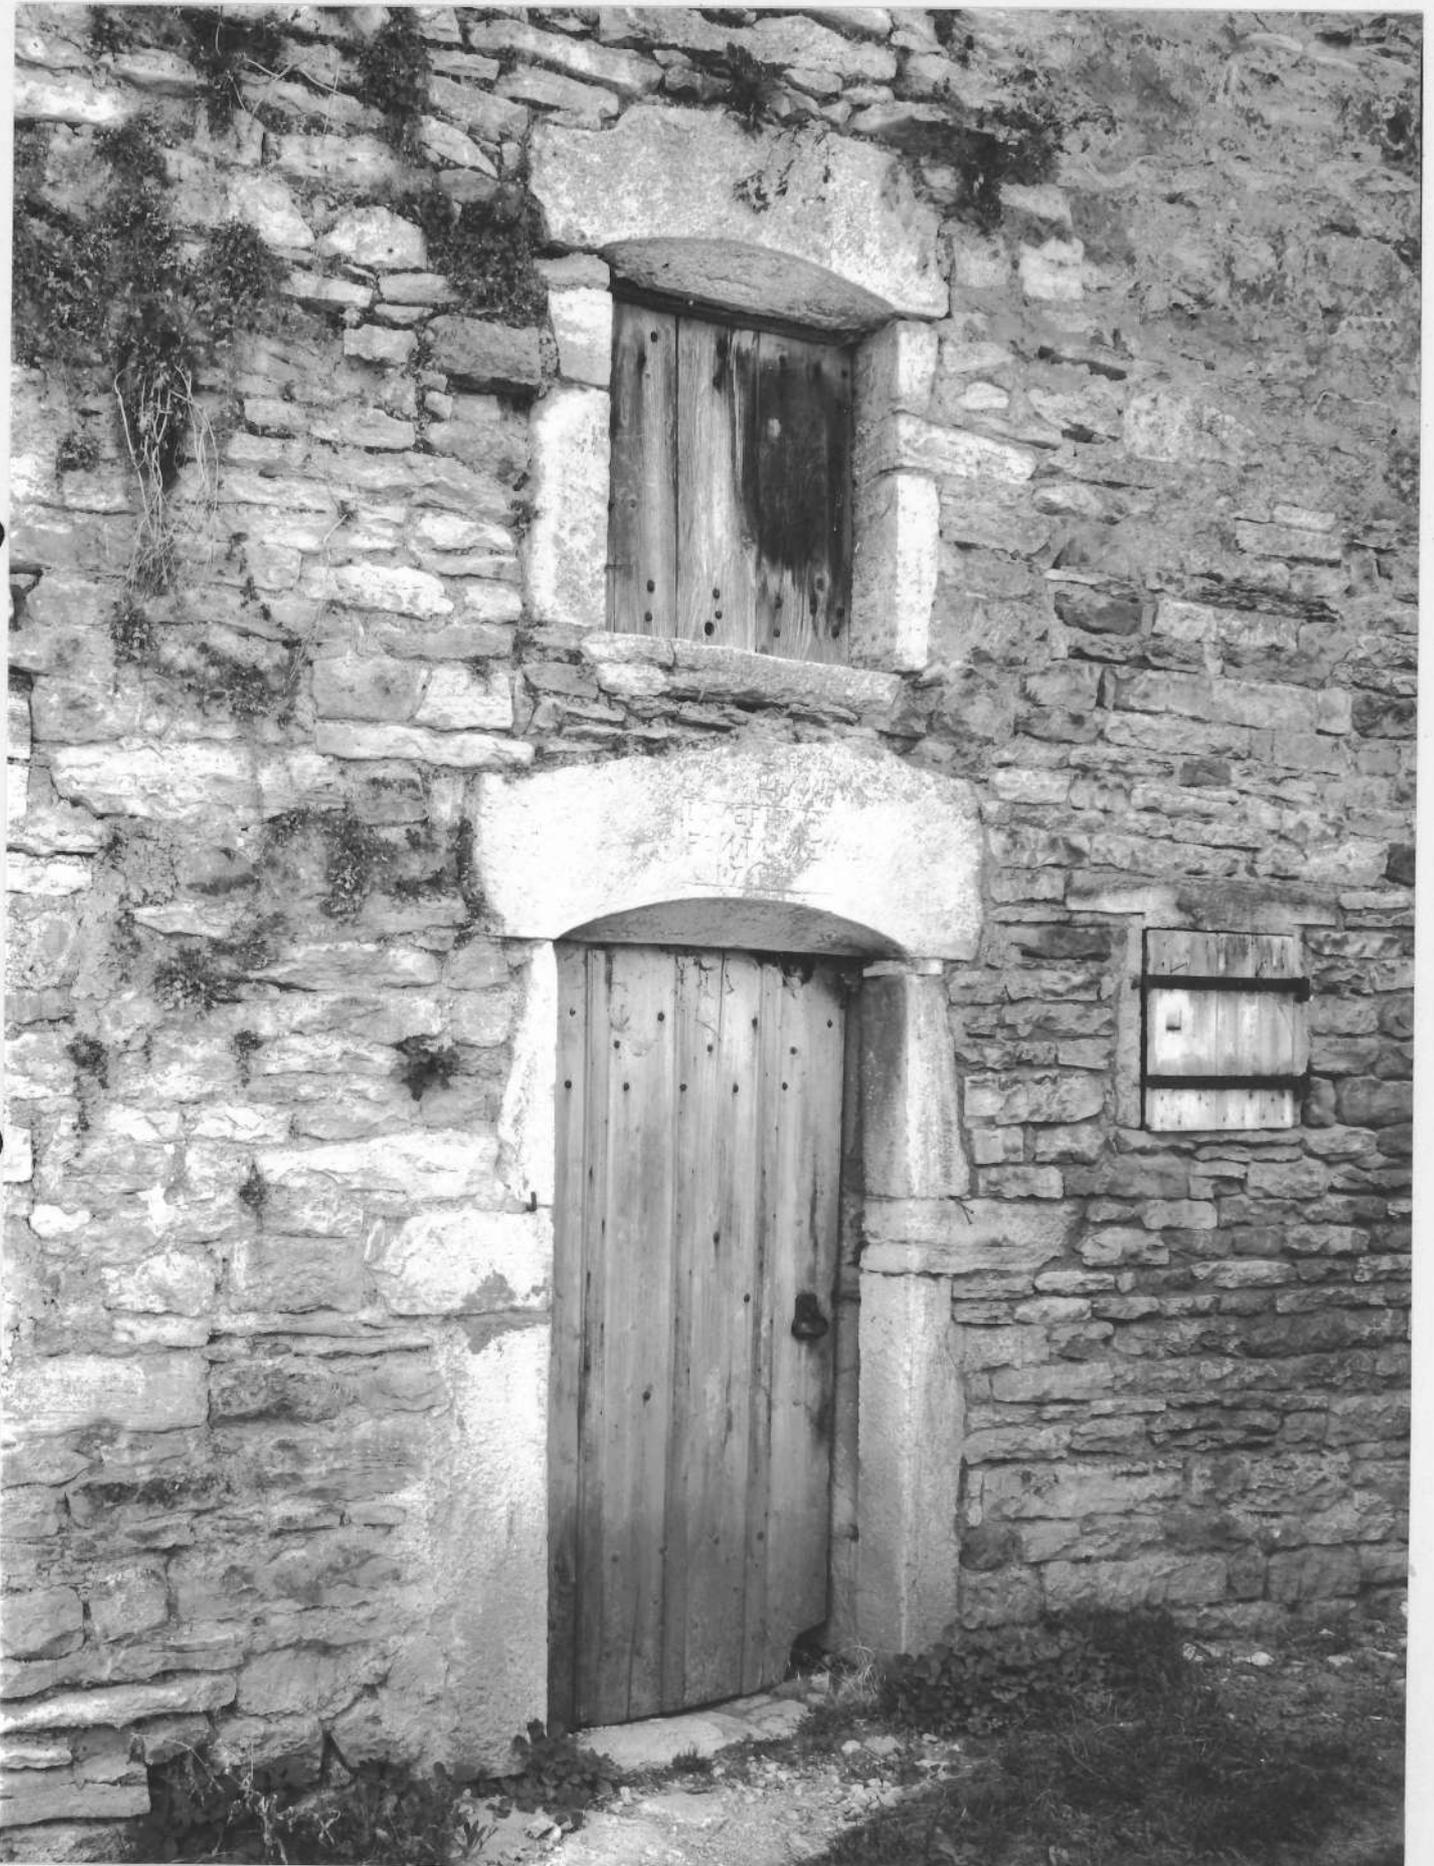

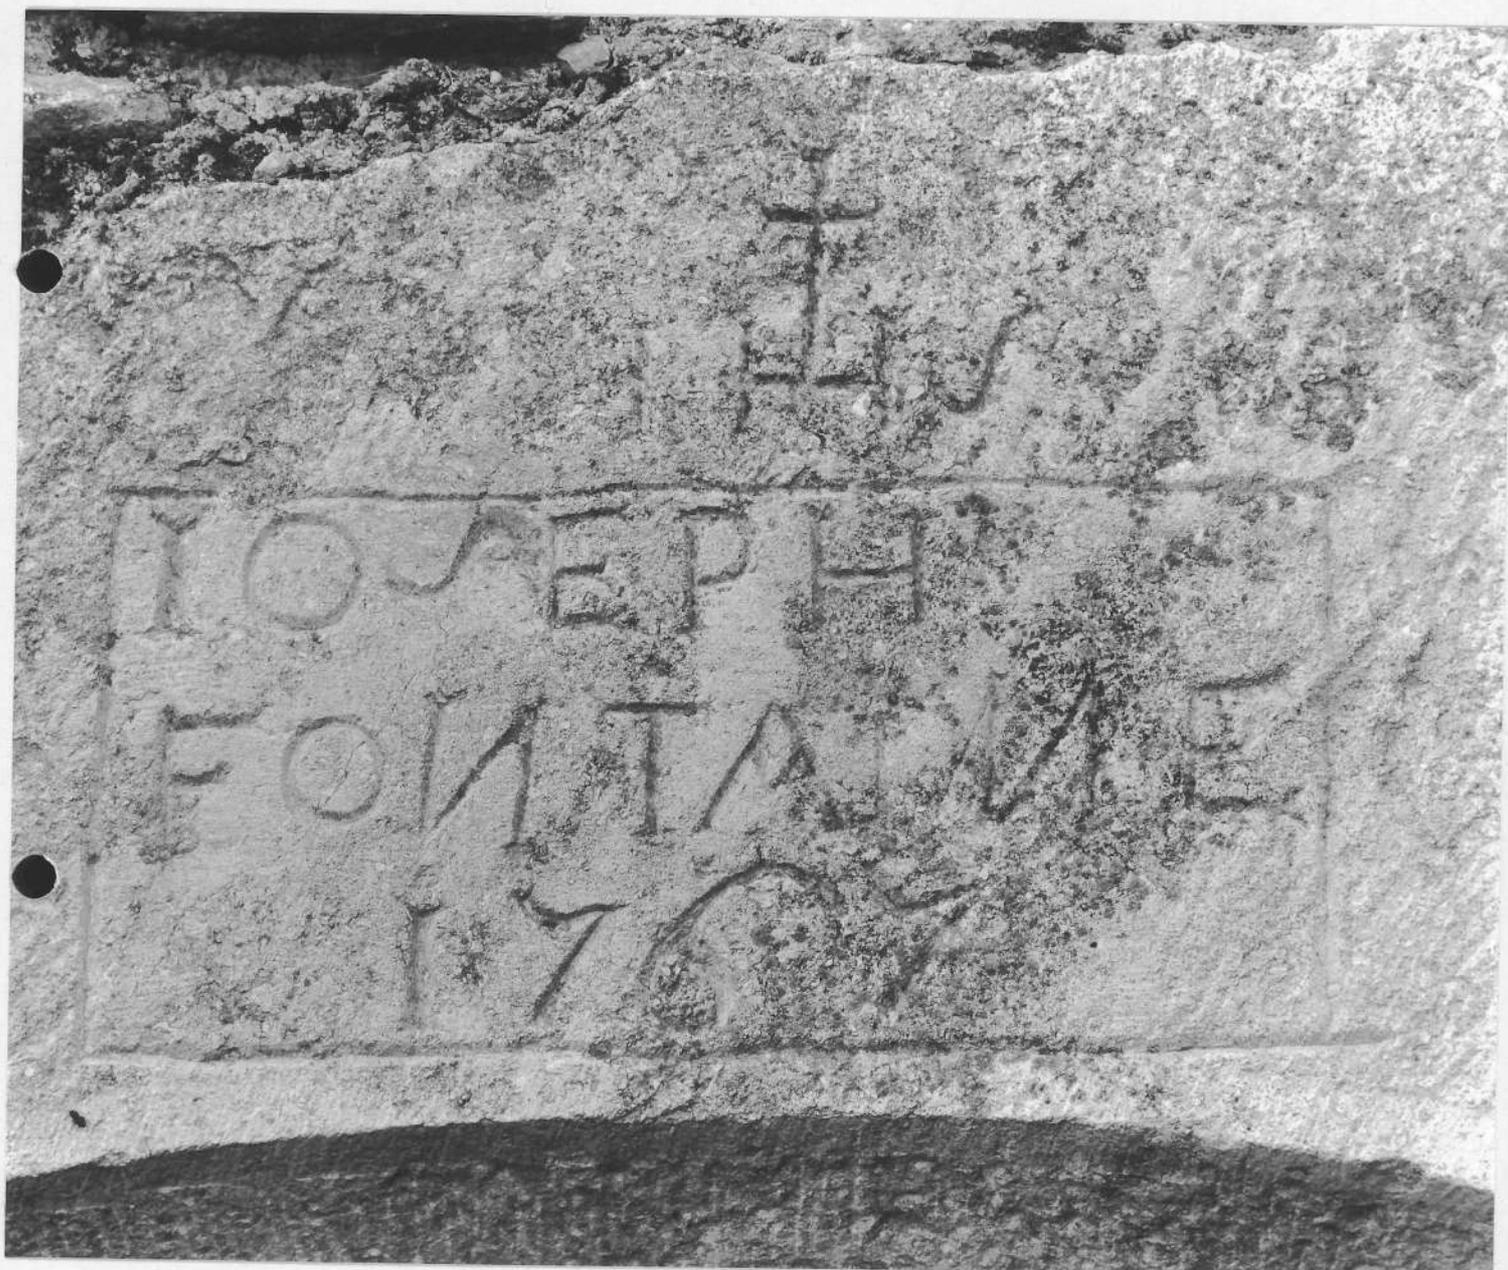

21. LA ROCHEPOT

LOGIS ET CUVERIE (parcelle 157, section B1)

79.21.1556 V2  
Cliché M. THIERRY





21. LA ROCHEPOT

MAISON (parcelle 157, section B1)  
détail de la serrure en bois

79.21.1558 X2  
Cliché J-L DUTHU



21. LA ROCHEPOT

MAISON (parcelle 188, section B1)

79.21.1572 V2  
Cliché M. THIERRY





21. LA ROCHEPOT

LINTEAU  
(maison parcelle 274, section B1)

79.21.1576 X2  
Cliché M.THIERRY



21. LA ROCHEPOT

MAISON (parcelle 306 (a) , section B1)

79.21.1546 V2  
Cliché M. THIERRY



21. LA ROCHEPOT

MAISON (parcelle 306 (a) , section B1)

Détail

79.21.1547 X2

Cliché M. THIERRY



21. LA ROCHEPOT

PORTE CHARRETIERE et COLOMBIER  
parcelle 307(a), section B1

79.21.1543 V2  
Cliché J-L DUTHU



21. LA ROCHEPOT

MAISON (parcelle 334, section B1)

79.21.1532 V2  
Cliché J-L DUTHU



20 34

21. LA ROCHEPOT

MAISON (parcelle 334, section B1)

79.21.1531 V2  
Cliché J-L DUTHU



21. LA ROCHEPOT

PORTE D'ENTREE  
(maison, parcelle 337, section B1)

79.21.1535 X2  
Cliché M. THIERRY

