

Département : 21

IA 00070863

Aire d'étude : SEURRE

Commune : AUVILLARS SUR SAONE

Adresse : RUE CORNE

Dénomination : **FERME**

Coordonnées : LAMBERT2 X = 0810160 Y = 0232510

Cadastre : 1981 C1 149

PROPRIETE PRIVEE

Dossier de PRE INVENTAIRE NORMALISE établi en 1985, 1987 par CHRISTIAN OLIVEREAU

(C) INVENTAIRE GENERAL, 1986

HISTORIQUE

FERME LIMITE 18E SIECLE 19E SIECLE ?.

DESCRIPTION

SITUATION : EN VILLAGE

COMPOSITION D'ENSEMBLE

Parties constituantes : GRANGE, ETABLE, FENIL, CELLIER, AIRE A BATTRE COUVERTE

MATERIAUX

Gros oeuvre : PAN DE BOIS, BRIQUE, TORCHIS, BOIS

Couverture : TUILE MECANIQUE

STRUCTURE

Vaisseaux et étages : EN REZ DE CHAUSSEE, COMBLE A SURCROIT

COUVERTURE : TOIT A LONGS PANS, CROUPE, APPENTIS

TYPLOGIE : LOGIS ET DEPENDANCES SOUS LE MEME TOIT ; CORPS LATERAUX EN APPENTIS ; AVANT TOIT SUR AISSELIERS FORMANT AUVENT

Village

adresse ou lieu-dit

Beaune

Seurre

arrondissement

canton

FERME

dénomination et titre de l'œuvre

matricule

Repérage

Carte I.G.N.

échelle : 1/25 000

feuille : Seurre 3124

Lambert : 2

x = 810 16

y = 232 51

Cadastre

année : 1981

section : C1

parcelle : 149

année :

section :

parcelle :

Propriétaire : Propriété privéeDestination actuelle : bâtiment désaffectéProtection M.H. :Etat de conservation : mauvais étatDossier établi le : 12.05.1986

par CH. OLIVEREAU

revu le :

par

Situation :

Au Sud du village, en bordure de la Rue Corne.

Parties constituantes :

- . Bâtiment de plan massé abritant sous le même toit le logis, flanqué des dépendances à gauche ; cour devant la façade antérieure, la façade postérieure donne sur un champ.
- . Le logis principal est flanqué à droite d'un second corps de logis à pièce unique en appentis, à l'alignement du mur-gouttereau antérieur.
- . Dépendances composées d'une grange et d'une étable à gauche avec accès dans un corps en appentis à l'alignement des murs de longs-pans ; fenil au dessus de l'étable et du corps de logis gauche, "bauchet" au dessus de l'aire de battage.
- . Cellier dans la cour antérieure, en face du bâtiment (très remanié et en mauvais état).

Matériaux et mise en oeuvre :

- gros-oeuvre :

- . pan-de-bois
- . brique
- . pan-de-bois en chêne à poteaux de fond, décharges et tournisses
 - ° hourdis de brique apparente (partie inférieure du mur situé à gauche de la porte charretière ; cellier).
 - ° hourdis de torchis sur branchage, mêlé à la paille (façade postérieure du bâtiment ; murs intérieurs de l'aire de battage ; façade antérieure du corps de logis gauche).

.../...

FERME

- . brique apparente (soubassement ; les deux corps en appentis ; abri en avancée sur la façade ; partie supérieure du mur droit de l'aire de battage).
- . construction en planches (partie supérieure de la porte-charretière et du mur de l'étable ; pignon droit).

- couverture :

- . tuile mécanique.

Structure :

Logis au rez-de-chaussée, surélevé de trois marches ; haut comble à surcroît.

Elévation :

- . auvent soutenu par des aisseliers en bois (corps gauche du logis)
- . encadrements des ouvertures en bois ; intégrés à la structure en pan-de-bois (corps de logis gauche)
- . comble à surcroît aveugle.

Couverture :

Toit à longs-pans, à croupe latérale gauche ; en appentis (étable, corps droit du logis) ; toit à deux versants (cellier).

Distribution intérieure, décor architectural :

- . logis gauche double en profondeur à deux petites pièces séparées par un mur en pan-de-bois à hourdis de torchis.
 - ° pièce antérieure du logis : murs en brique ; plafond à solives apparentes ; cheminée adossée au mur droit avec hotte à linteau de bois ; à gauche, four en brique enduit de chaux ; armoire encastrée à droite de la cheminée (cf. figure).
 - ° pièce postérieure non plafonnée.
- . mur gauche de l'aire de battage, séparant la grange de l'étable, niche à fond plat avec arc en mitre, creusée dans un poteau de bois (cf. figure) - une bougie, posée dans la niche, pouvait ainsi éclairer légèrement l'aire de battage -
- . sols en terre battue.


Datation :

fin du XVIIIe siècle (?) ; agrandissement du logis et peut-être de l'étable dans le 1er quart du XIXe siècle.

Typologie régionale :

Ferme représentative des exploitations agricoles de type polyculture-élevage de la fin du XVIIIe siècle et du début du XIXe siècle ; sélectionnée pour étude.


FERME (1981 C1 149)
Plan de situation et plan-masse
Extrait du plan cadastral au 1/1250.

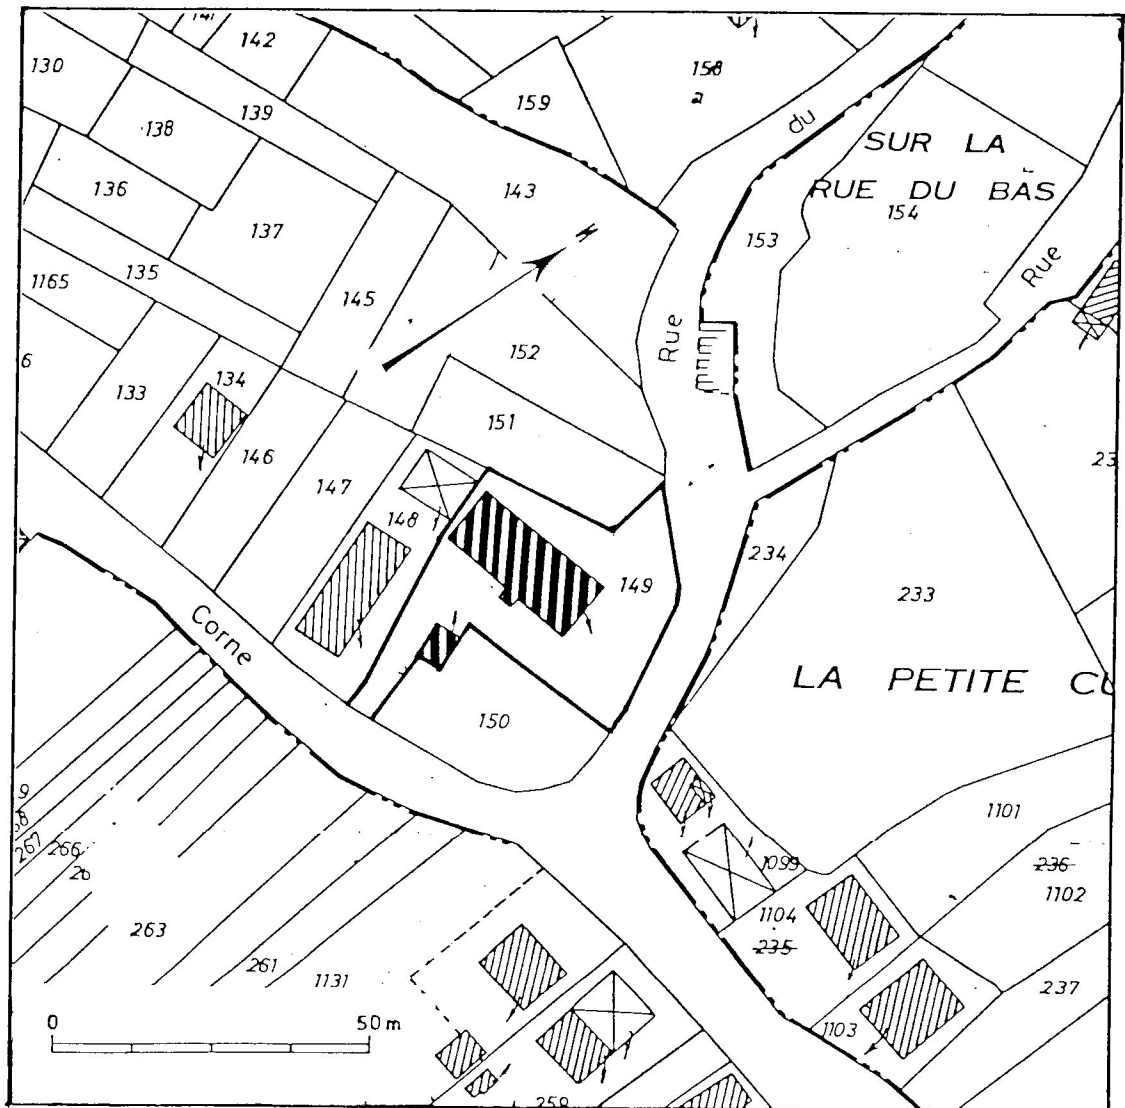

21 AUVILLARS-SUR-SAONE

FERME (cadastre 1981, section C1, parcelle 149)

Plan et distribution intérieure

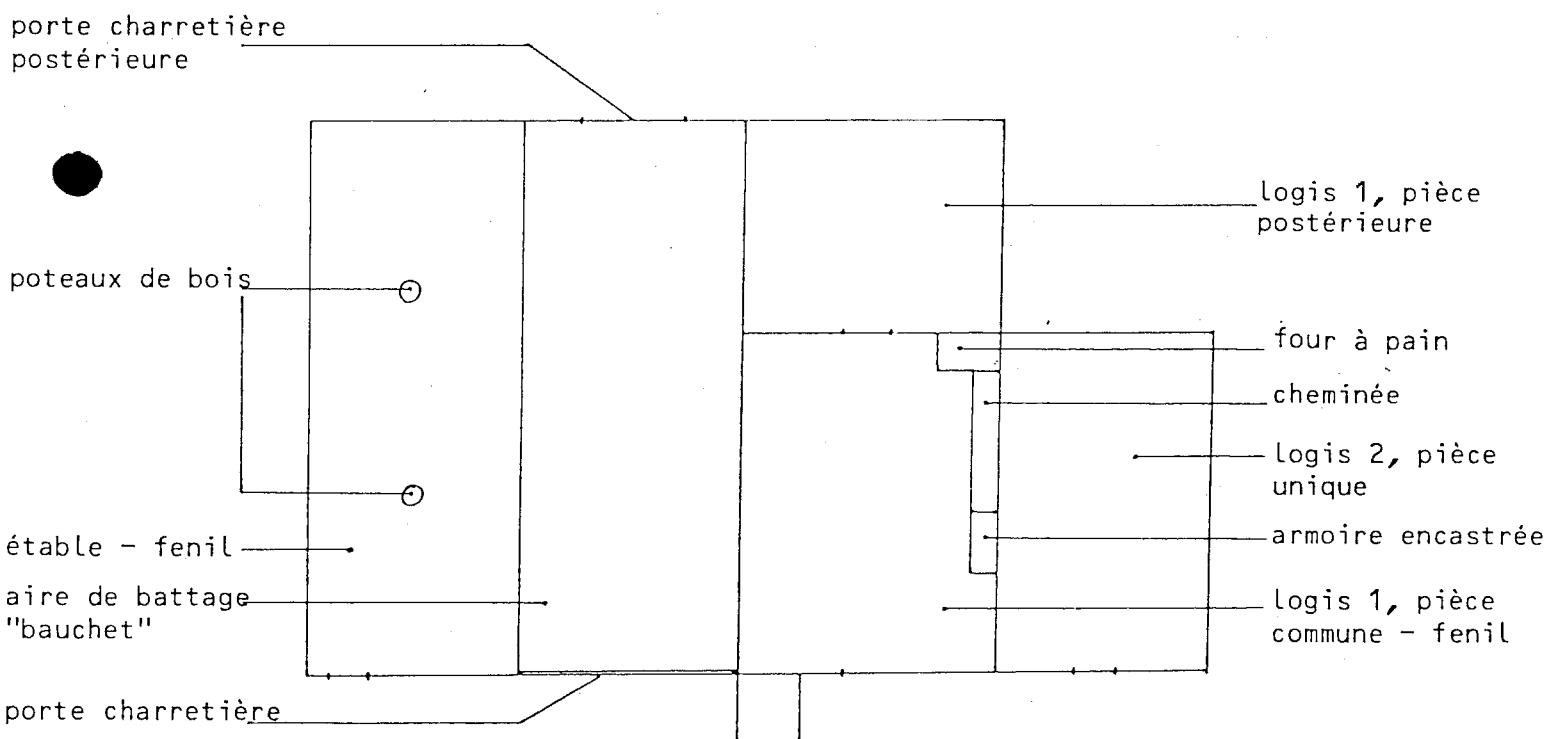

21 AUVILLARS-SUR-SAONE

FERME (cadastre 1981, section C1,
parcelle 149)

Vue d'ensemble

86 21 162 V
Cliché M. ROSSO



21 AUVILLARS-SUR-SAONE

FERME (cadastre 1981, section C1,
parcelle 149)

86 21 163 X
Cliché M. ROSSO

Détail de la façade du logis gauche



21 AUVILLARS-SUR-SAONE

FERME (cadastre 1981, section C1,
parcelle 149)

86 21 164 X
Cliché M. ROSSO

Mur droit de l'aire de battage



21 AUVILLARS-SUR-SAONE

FERME (cadastre 1981, section C1,
parcelle 149)

86 21 165 X
Cliché M. ROSSO

Détail du mur droit séparant l'aire de
battage et le corps de logis



21 AUVILLARS-SUR-SAONE

FERME (cadastre 1981, section C1,
parcelle 149)

86 21 167 X
Cliché M. ROSSO

Vue de la pièce antérieure du logis



21 AUVILLARS-SUR-SAONE

FERME (cadastre 1981, section C1,
parcelle 149)

86 21 166 X
Cliché M. ROSSO

Détail de la niche, mur gauche séparant
l'aire de battage de l'étable



21 AUVILLARS-SUR-SAONE

FERME (cadastre 1981, section C1,
parcelle 149)

86 21 168 X
Cliché M. ROSSO

Conduit de cheminée et ferme de la charpente

