

Département : 21
Aire d'étude : SEURRE
Commune : TICHEY
Adresse : R.D. 35

IA 000 71129

Dénomination : CHATEAU

Coordonnées : LAMBERT2 X = 0823720 Y = 0227870

Cadastre : 1937 A2 296, 297

PROPRIETE PRIVEE

Dossier de PRE INVENTAIRE NORMALISE établi en 1985, 1987 par CHRISTIAN OLIVEREAU

(C) INVENTAIRE GENERAL, 1985

HISTORIQUE

A L'INTERIEUR DU CHATEAU, UNE CHEMINEE EST DATEE 1674 ; LES BATIMENTS ACTUELS VRAISEMBLABLEMENT CONSTRUITS DANS LE DERNIER QUART DU 18E SIECLE OU LE PREMIER QUART DU 19E SIECLE, ONT ETE REMANIES ULTERIEUREMENT, NOTAMMENT LES COMMUNS QUI ONT ETE AGRANDIS D'UNE AILE POSTERIEURE ET SURELEVES VERS 1830, 1840.

DESCRIPTION

SITUATION : EN VILLAGE

COMPOSITION D'ENSEMBLE

Parties constituantes : PARC, COMMUNS, PARTIES AGRICOLES

MATERIAUX

Gros oeuvre : BRIQUE, CALCAIRE
Couverture : ARDOISE, TUILE PLATE

STRUCTURE

Vaisseaux et étages : 1 ETAGE CARRE, ETAGE DE COMBLE

ELEVATIONS : ELEVATION A TRAVEES

COUVERTURE : TOIT A LONGS PANS, CROUPE

DISTRIBUTION : ESCALIER INTERIEUR

21

n° département

TICHEY

commune



Village

adresse ou lieu-dit

Beaune

arrondissement

Seurre

canton

CHATEAU

dénomination et titre de l'œuvre

matricule

Repérage

Carte I.G.N.

échelle : 1/25 000

Saint-jean-de-Losne

feuille :

3124 Est

Lambert : II x = 823 72

y = 227 87

Cadastre

année : 1937

section : A2

parcelle : 296-297

année :

section :

parcelle :

Propriétaire : Propriété privéeDestination actuelle :Protection M.H. :Etat de conservation :Dossier établi le : 17.07.1986

par CH. OLIVEREAU

revu le :

par

Situation :

A la sortie Ouest du village, en bordure de la Route Départementale 35, en direction de Montagny-les-Seurre.

Composition d'ensemble, parties constituantes :

- Château composé de trois corps de bâtiment implantés à l'intérieur d'un parc fermé en bordure de rue par un mur en brique recouvert partiellement d'un enduit. On accède au parc en passant par une porte cochère sans couverture à fermeture en fer forgé et traverse portant couronnement.
- Le corps d'habitation principal, de plan rectangulaire, est implanté au centre du parc. Légèrement à droite du corps principal, à l'alignement de la façade se trouve un bâtiment de plan en L, en retour d'équerre sur la façade postérieure. Ce bâtiment abrite les communs (cf. observations).
- Sur le côté gauche de la partie antérieure du parc se trouvent les dépendances. Elles sont composées d'un corps principal de plan allongé abritant sous le même toit deux écuries en légère avancée, comprises entre deux logis secondaires et d'un corps de bâtiment annexe abritant les étables sur l'angle postérieur droit.

Matériaux et mise en oeuvre :

- gros-oeuvre :

- pierre calcaire en moellons équarris (soubassements du corps d'habitation principal et des dépendances).

.../...

- . brique apparente liée au mortier de chaux (corps de bâtiment principal, dépendances).
 - . murs enduits (communs)
 - . pierre de taille calcaire (encadrements des ouvertures du corps d'habitation principal ; encadrements des portes, linteaux et appuis des fenêtres des dépendances ; chaînes d'angle du corps d'habitation principal et du corps principal des dépendances ; 1er niveau du mur antérieur en avancée des écuries).
- couverture :
- . ardoise (corps d'habitation principal ; communs ; corps abritant les étables et croupe droite des dépendances)
 - . tuile plate (longs-pans et croupe gauche du corps principal des dépendances).

Structure :

Logis en rez-de-chaussée de plain-pied, à un étage carré et un étage de comble.

Elévations :

- . corps d'habitation principal (cf. figure) :
 - * élévation à travées.
 - * 4 lucarnes à fronton-pignon, en arc segmentaire à la façade antérieure (cf. observations).
 - * mur-pignon gauche aveugle.
 - * travée axiale de l'élévation antérieure délimitée par deux bandeaux verticaux en faux-appareil sur enduit.
 - * travée axiale de l'élévation postérieure couronnée par un fronton percé d'une fenêtre (cf. observations)
 - * corniche en brique à <<modillons>> et <<dents de scie>>, régnaute.
- . communs :
 - * élévation à travées.
 - * 1 porte murée à linteau délardé (mur de petit-pan gauche)
- . dépendances (cf. figure).
 - * 2 niveaux d'élévation (logis annexes)
 - * étage de comble éclairé par deux lucarnes à fenêtres circulaires au nu des portes des écuries.
 - * portes des écuries en anse-de-panier.
 - * corniche en pierre de taille à doucine droite (corps en avancée) ; corniche en brique à trois rangs simples (logis symétriques).

Couvertures :

- . toits à longs-pans et à croupes (sur tous les bâtiments, sauf pour le bâtiment abritant les étables : toit à longs-pans) ; noue (long-pan postérieur du corps d'habitation principal ; égouts retroussés (corps d'habitation principal).

.../...

Datation :


2e moitié du XVIIIe siècle ? ; remaniements au cours du XIXe siècle (cf. observations).

Observations :

- . D'après les renseignements donnés par les actuels propriétaires du château, le corps de logis principal d'habitation abriterait une cheminée datée 1674. Les lucarnes actuelles de l'élévation antérieure du même corps (lucarnes du XVIIIe siècle) auraient remplacé d'autres lucarnes plus anciennes - il est possible que cette transformation eu lieu au cours du XIXe siècle, car on observe bien la trace d'une noue sur la partie médiane du long-pan antérieur du toit. Dans ce cas, la travée axiale de la façade antérieure aurait été elle aussi couronnée d'un fronton, qui fut détruit postérieurement -. Le bâtiment abritant les communs était à l'origine destiné aux cuisines. C'est aux environs de 1830 - 1840 qu'il fut augmenté d'une aile en retour d'équerre et surélevé d'un étage, afin d'y installer les logements des domestiques.
- . le corps d'habitation principal était autrefois recouvert par un enduit.

CHATEAU (1937 A2 296-297)

Situation sur la carte I.G.N. au 1 : 25000

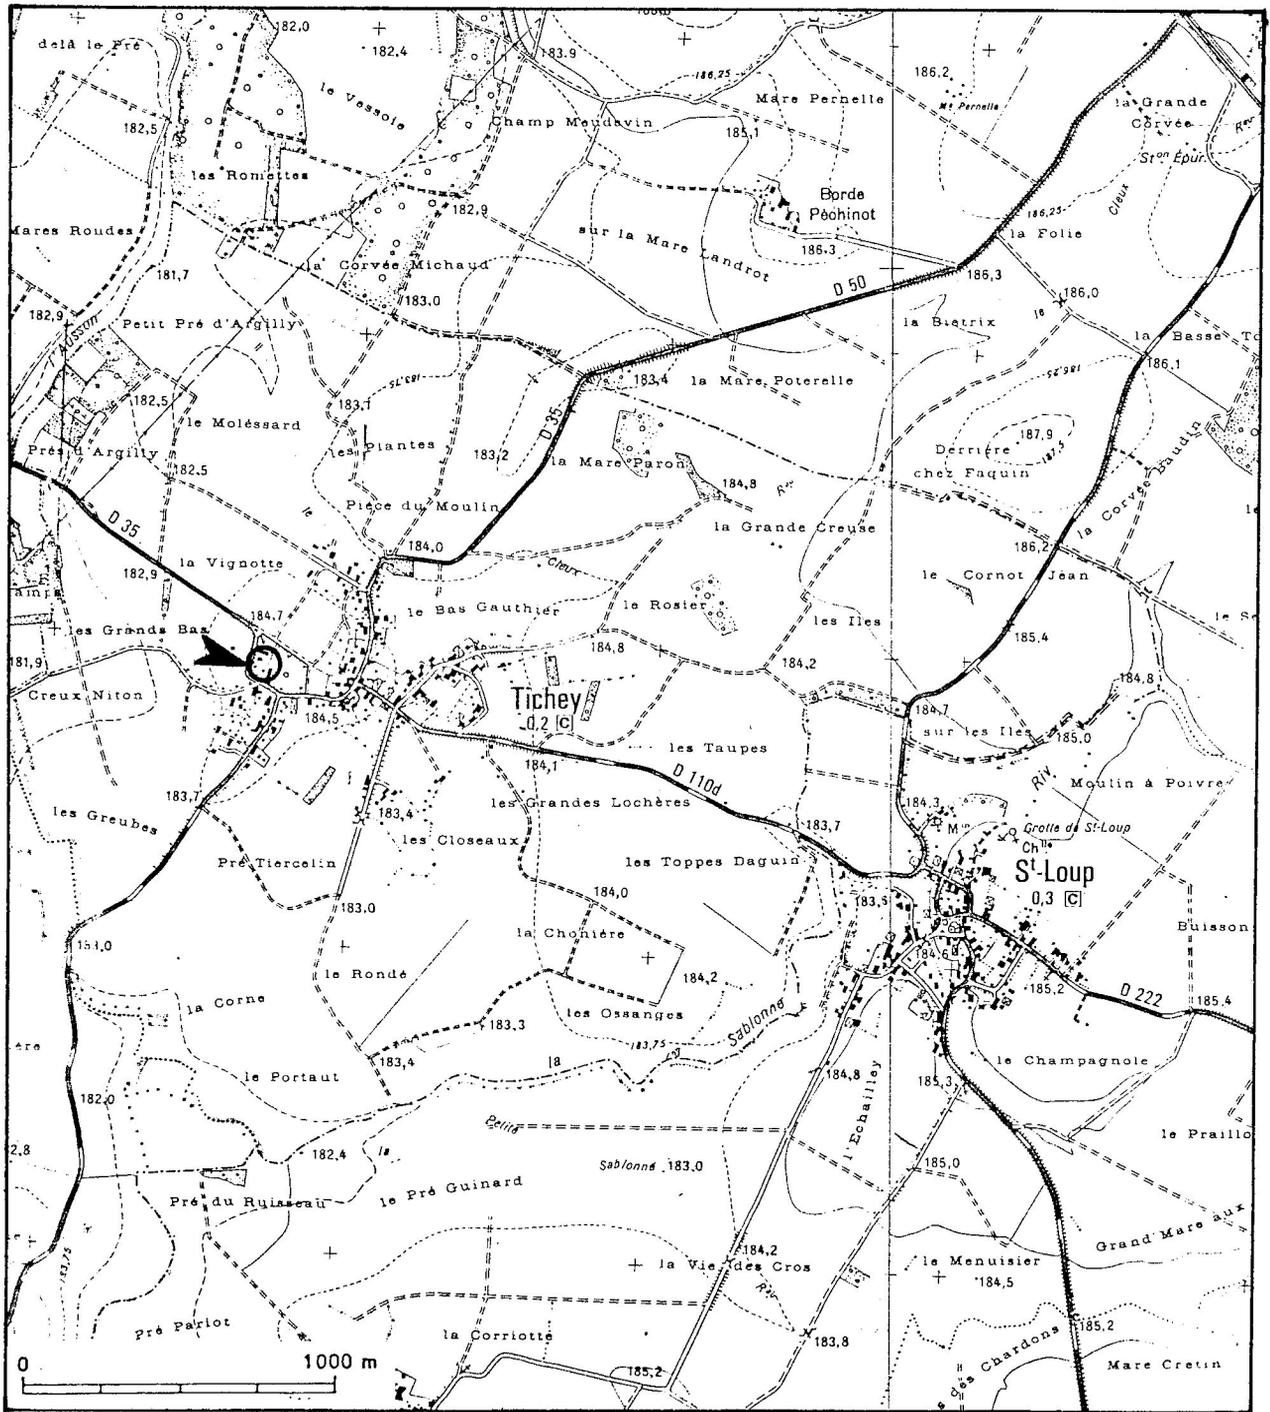

CHATEAU (cadastre 1937, section A2,
parcelle 297)

86.21.688.X
Cliché M. ROSSO

Portail d'entrée.



CHATEAU (cadastre 1937, section A2,
parcelle 297)

86.21.684.V
Cliché M. ROSSO

Corps de bâtiment principal, élévation
antérieure.



CHATEAU (cadastre 1937, section A2,
parcelle 297)

86.21.686.V
Cliché M. ROSSO

Corps de bâtiment principal, élévation
postérieure.



CHATEAU (cadastre 1937, section A2,
parcelle 297)

86.21.689.V
Cliché M. ROSSO

Dépendances, vue de trois-quarts droit.

