

Localisation : 71 Référence : IA71000474  
Aire d'étude : Verdun-sur-le-Doubs  
Commune : Gergy  
Adresse : place de l' Eglise  
Titre courant : **église paroissiale Saint-Germain**  
Dénomination : église paroissiale  
Vocable : Saint-Germain

---

Cartographie : Lambert2 0798850 2211960

Cadastre : 1978 E1 252

Statut juridique : propriété de la commune

Protection : inscrit MH en 1937/07/22 :

à signaler

Dossier d'inventaire topographique établi en 2001, 2002 par Fromaget Brigitte

© Inventaire général, 2001

Oeuvre référencée aussi par :  
Référence MH : PA00113283

---

## HISTORIQUE

Datation : 1ère moitié 13e siècle , 2e quart 17e siècle , 19e siècle. 1644 (porte la date) .

Auteur(s) :  
maître d'oeuvre inconnu.

Commentaire : L'église a été bâtie au début du 13e siècle ; Claude Joannelle attribue sa construction au prieur de Saint-Marcel de Chalon, décimateur de la paroisse et patron de la cure. Dans la 2e moitié du 15e siècle, Jean Lebault, anobli par Philippe le Bon en 1462, érige pour sa famille, dans la 1ère travée du bas-côté gauche, une chapelle funéraire Saint-Jean-Baptiste, il y fait sculpter ses armoiries sur les supports et ajouter un lavabo orné d'une accolade. Au 17e siècle, le clocher s'écroule entraînant avec lui une partie de la façade et des voûtes de la nef. La date 1644 gravée sur le contrefort droit et une pierre de la chaîne d'angle du clocher correspond à sa reconstruction et à la réfection de la nef dont le portail perd alors son tympan d'origine et une partie de sa voussure. La sacristie est un ajout du 18e siècle. Les travaux réalisés au 19e siècle concernent essentiellement l'avant-choeur (voûtes, ouvertures cintrées donnant sur les chapelles latérales...) ; la flèche du clocher, frappée par la foudre, est reconstruite en 1826 et en 1959. En 1944, la destruction du pont Boucicaut ébranle l'édifice qui sera consolidé dans les années 1980.

## DESCRIPTION

SITUATION : en village

### MATERIAUX

Gros oeuvre : calcaire ; moellon ; brique ; enduit partiel

Localisation : 71 - Gergy Réf. : IA71000474  
Adresse : place de l' Eglise  
Titre courant : église paroissiale Saint-Germain  
Dénomination : église paroissiale

---

Couverture : tuile plate

#### STRUCTURE

Parti de plan : plan allongé

Vaisseaux et étages : 3 vaisseaux

Couvrement : voûte d'ogives ; voûte en berceau brisé ; voûte en berceau plein-cintre

COUVERTURE : toit à longs pans ; appentis ; flèche carrée

DISTRIBUTION : escalier demi-hors-oeuvre ; escalier en vis ; en maçonnerie

#### DECOR

Technique : sculpture ; peinture (étudiée dans la base Palissy)

Représentation : feuille ; fleur ; crochet ; vigne ; chien ; animal fantastique ; tête ; tête de feuille ; croix grecque ; armoiries

? nef, 2e travée Les chapiteaux des trois vaisseaux de la nef sont ornés de fleurs, de feuilles diverses et de crochets, ceux du 1er pilier droit de la nef d'animaux fantastiques, les chapiteaux des colonnettes disparues de l'avant-choeur et du choeur de feuilles lisses et les culots qui les supportaient de têtes humaines, de même que certains culots recevant les ogives de la 2e travée de la nef, et de la 2e travée du bas-côté sud, les clefs de voûte d'une croix grecque fleurdelysée et de feuillage. L'extérieur est orné de plusieurs têtes humaines : extrémités de l'archivolte de la porte latérale sud, façade et dernier contrefort de l'élévation nord. Les armoiries des Lebault et Quarré

#### COMMENTAIRE DESCRIPTIF

L'édifice est situé sur la place du village où se trouvait le cimetière jusqu'en 1833 ; il est bâti en pierre calcaire, sauf le clocher, en brique et pierre, et la sacristie la voûte en plein cintre est également en brique. L'église comprend une nef à trois vaisseaux de deux travées, un avant-choeur à deux travées flanqué des chapelles prolongeant les bas-côtés, et un choeur d'une travée à chevet plat. La nef, l'avant-choeur et le choeur sont couverts de voûtes d'ogives ; leurs arcs doubleaux et les grandes arcades de la nef retombent sur les chapiteaux sculptés de pilastres et de colonnes engagées. Les voûtes de l'avant-choeur reposent sur des culots sculptés, les ogives du choeur sur des colonnettes. Des chapiteaux et culots de colonnettes disparues, ainsi que des culots d'anciennes nervures, témoignent des remaniements effectués sur les voûtes du vaisseau central et de l'avant-choeur. Les chapelles latérales sont voûtées en berceau brisé ; la niche en plein-cintre de la chapelle sud est ornée d'une moulure torique avec congés à enroulements. Toutes les fenêtres de l'édifice sont en plein-cintre ; celles des bas-côtés sont identiques, la chapelle nord présente deux fenêtres de taille différente, la chapelle sud une seule, l'avant-choeur deux fenêtres hautes de chaque côté. Les fenêtres latérales du choeur sont occultées par la sacristie, au nord, et l'entrepôt des pompiers, au sud ; le chevet est percé de trois fenêtres dont une axiale au dessus des deux autres, d'une ouverture à remplages destinée, dit-on, à voir la lampe du Saint Sacrement depuis l'extérieur, et d'un jour au pignon. Le portail de la nef est orné de 2 rouleaux sur colonnettes, la porte latérale d'un arc trilobé surmonté d'un rouleau d'archivolte. Le clocher de plan carré se dresse sur la première travée du vaisseau central, il est desservi depuis le bas-côté nord par un escalier en vis occupant une tourelle carrée, demi-hors oeuvre en façade, qui fait office de contrefort à gauche du portail. L'église est épaulée aux angles par des contreforts jumelés en équerre, les autres contreforts sont au droit des arcs doubleaux du vaisseau central (visibles au-dessus des toits en appentis et dans les combles des bas-côtés) et des bas-côtés.

## 71. GERGY

Église paroissiale Saint-Germain

---

### DOCUMENTATION

#### Bibliographie

COURTÉPÉE, abbé C., BÉGUILLET, E. *Description générale et particulière du duché de Bourgogne*, Dijon, 1775-1785, 3e édit. 1967-1968, t.III, p. 379-380.

GRIVOT, Denis, *La légende dorée d'Autun, Chalon, Mâcon, Charolles et Louhans*. Lyon, 1974, p. 67, 192, 415 et 441.


JOANNELLE, Claude, « L'église de Gergy », *Trois Rivières* n° 28 (1986), p. 12 à 42, et n° 33 (1988), p. 7 à 40, *bulletins du Groupe d'études historiques de Verdun-sur-le-Doubs*.

JOANNELLE, Claude, *Les églises du Verdunois*, guide réalisé par le Groupe d'études historiques de Verdun-sur-le-Doubs, 1997, p.11-21.

OURSEL, Raymond et Anne-Marie, « Le patrimoine monumental du canton de Verdun-sur-le-Doubs », *Trois Rivières* n° 25 (1984), *bulletin du Groupe d'études historiques de Verdun-sur-le-Doubs*, p. 7, 10, 11, 18, 20 et 21.




Pl. II Plan.  
Relevé au 1/50e, réduit au 1/200e, Alain Morelière, 2001.

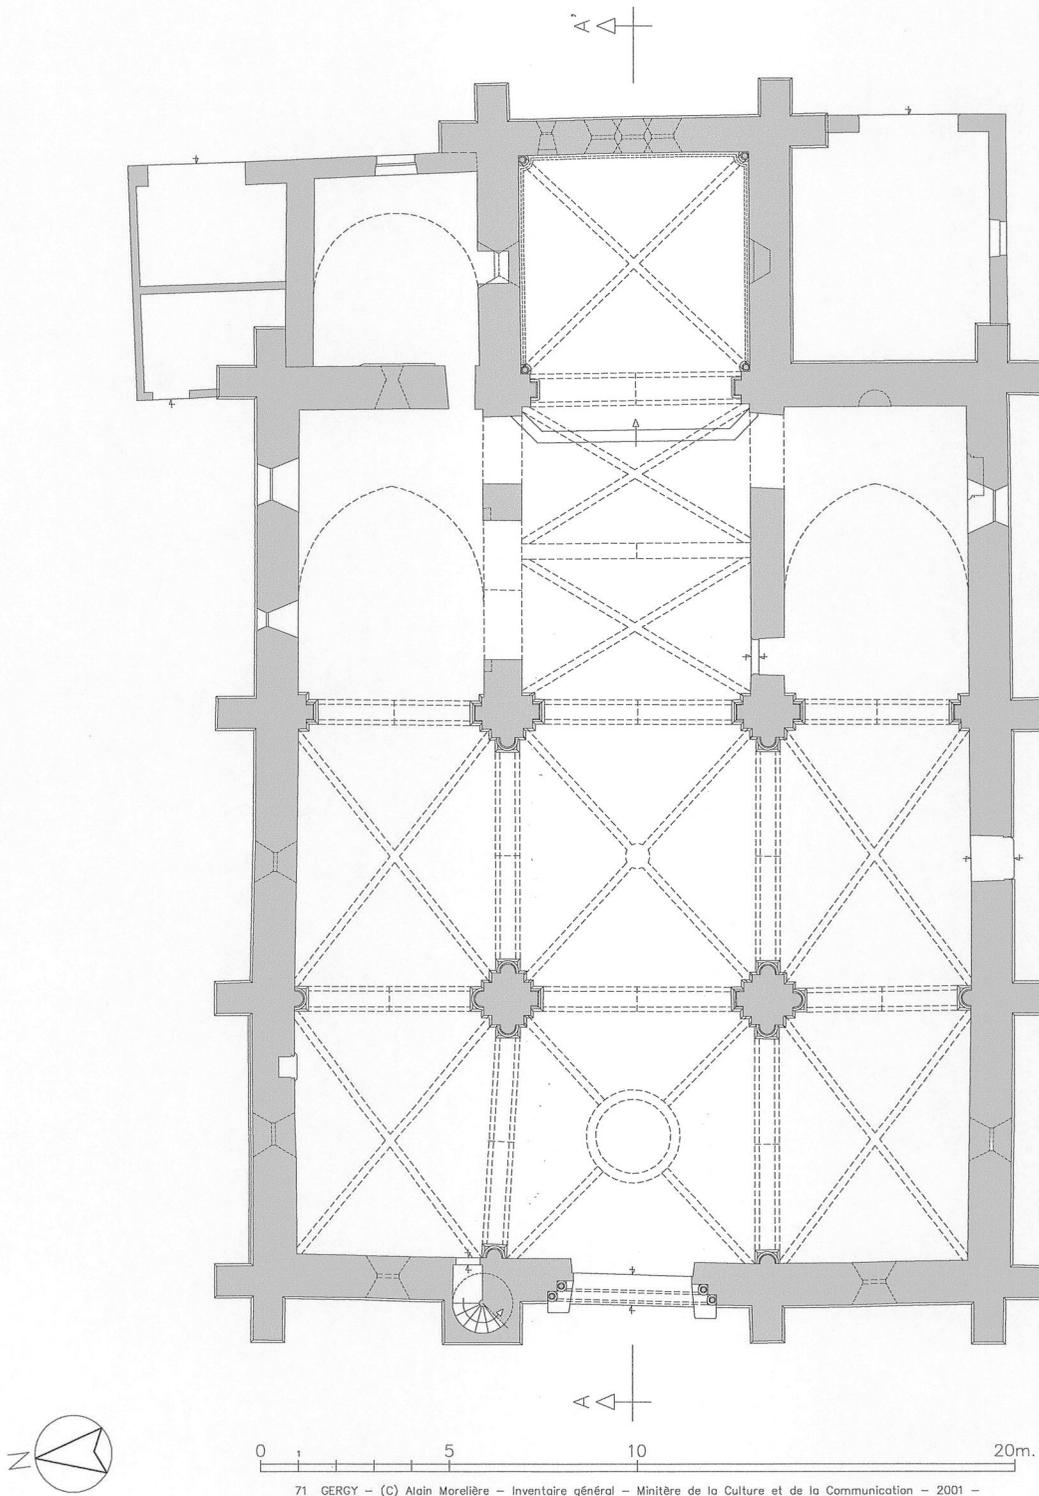


Pl. III Coupe longitudinale A-A'

Relevé au 1/50e, réduit au 1/200e, Alain Morelière, 2001.

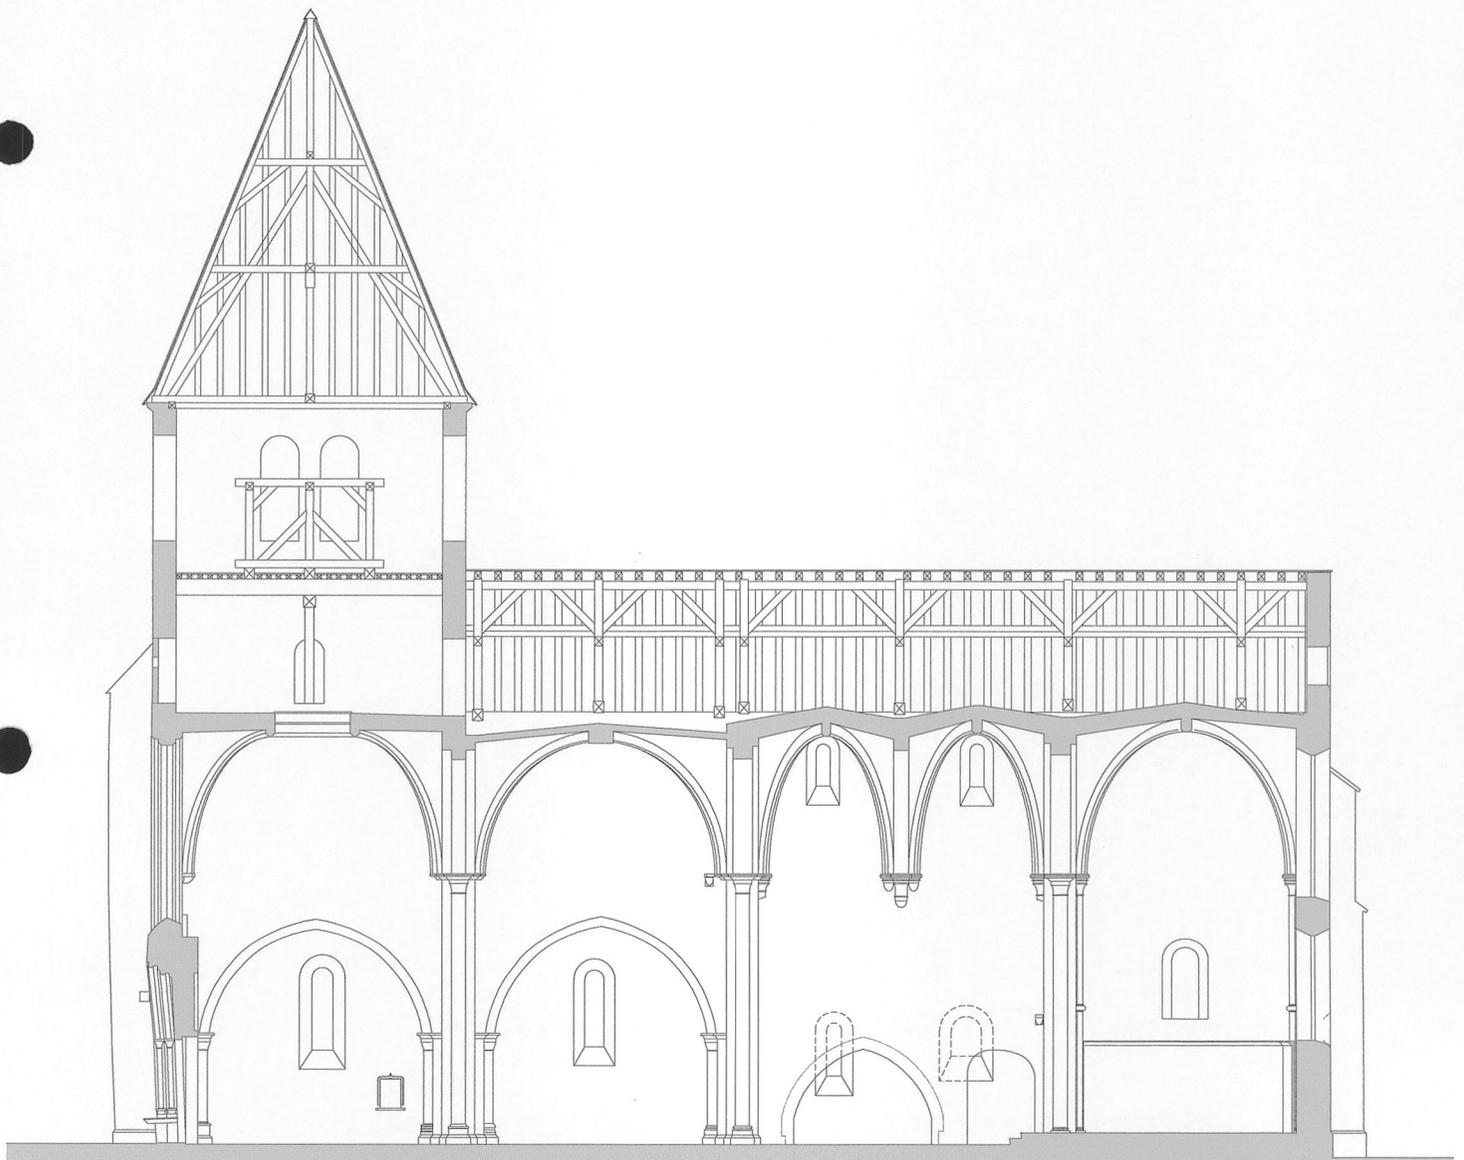


COUPE LONGITUDINALE A-A'

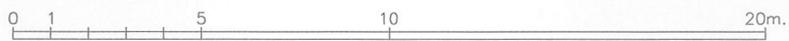

71 GERGY - (C) Alain Morelière - Inventaire général - Ministère de la Culture et de la Communication - 2001 -

Echelle : 1/200

Pl. IV Plan avec numérotation des figures des chapiteaux.  
Sur un relevé au 1/50e, réduit au 1/200e, Alain Morelière, 2001.

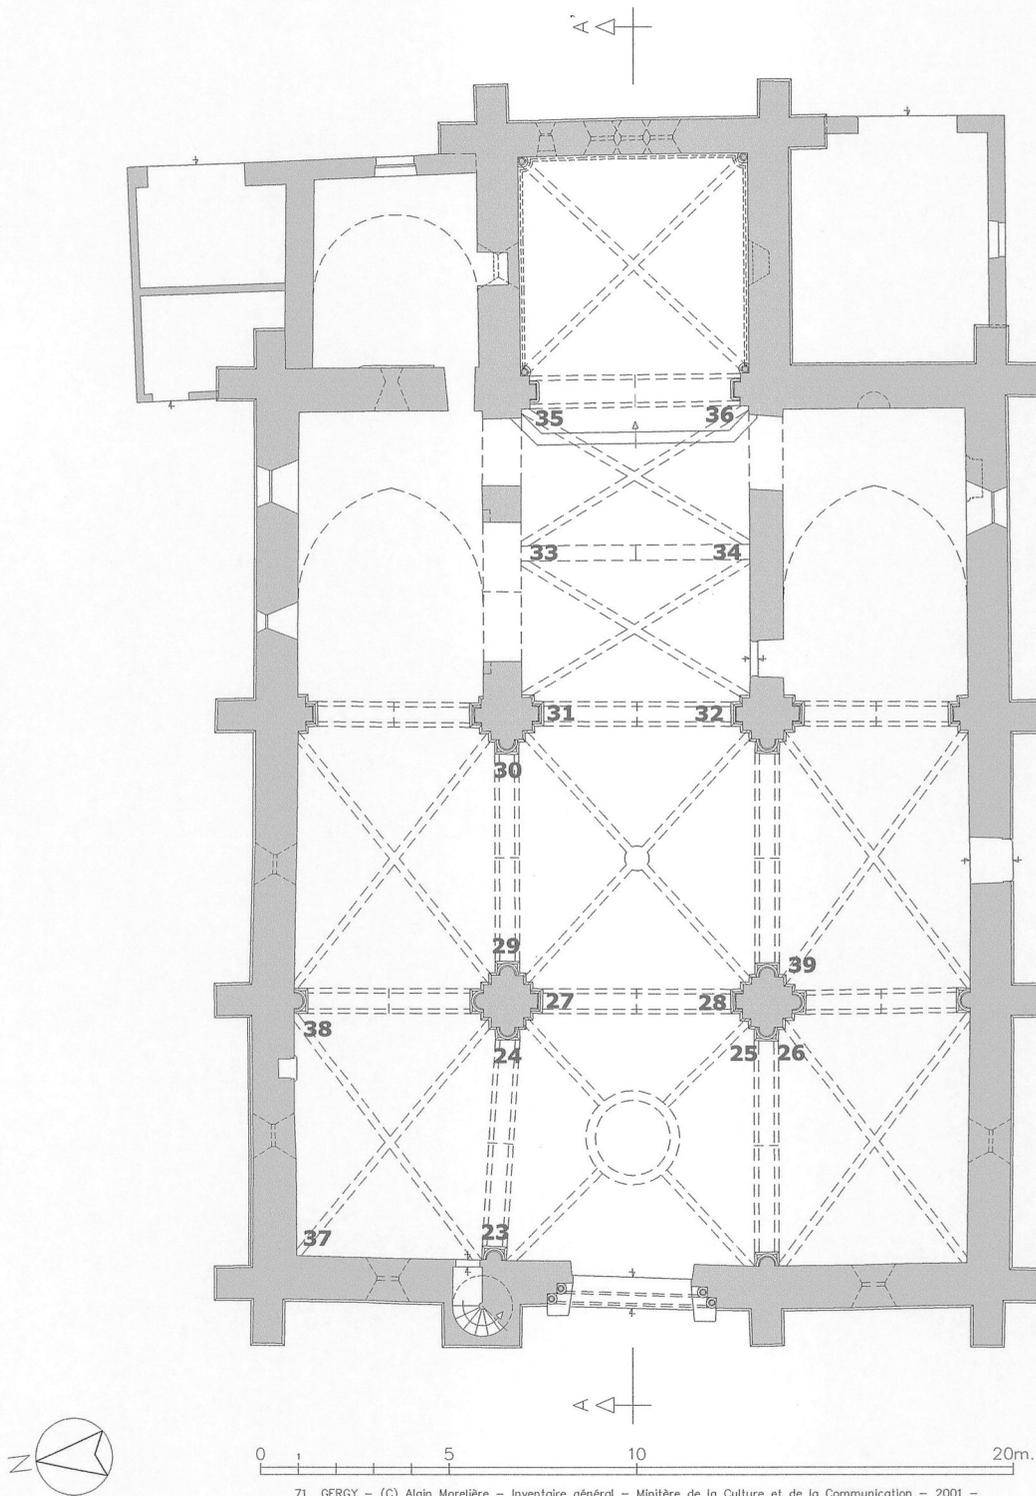

Façade et élévation gauche.

03 71 0106 ZA



Façade et élévation droite.

03 71 0105 ZA



Fig. 01 Façade

01 71 0727 V  
01 71 0728 ZA



Fig. 02 Façade et élévation droite.

01 71 0729 V  
01 71 0730 ZA



Fig. 03 Elévation droite, porte latérale.

01 71 0733 X

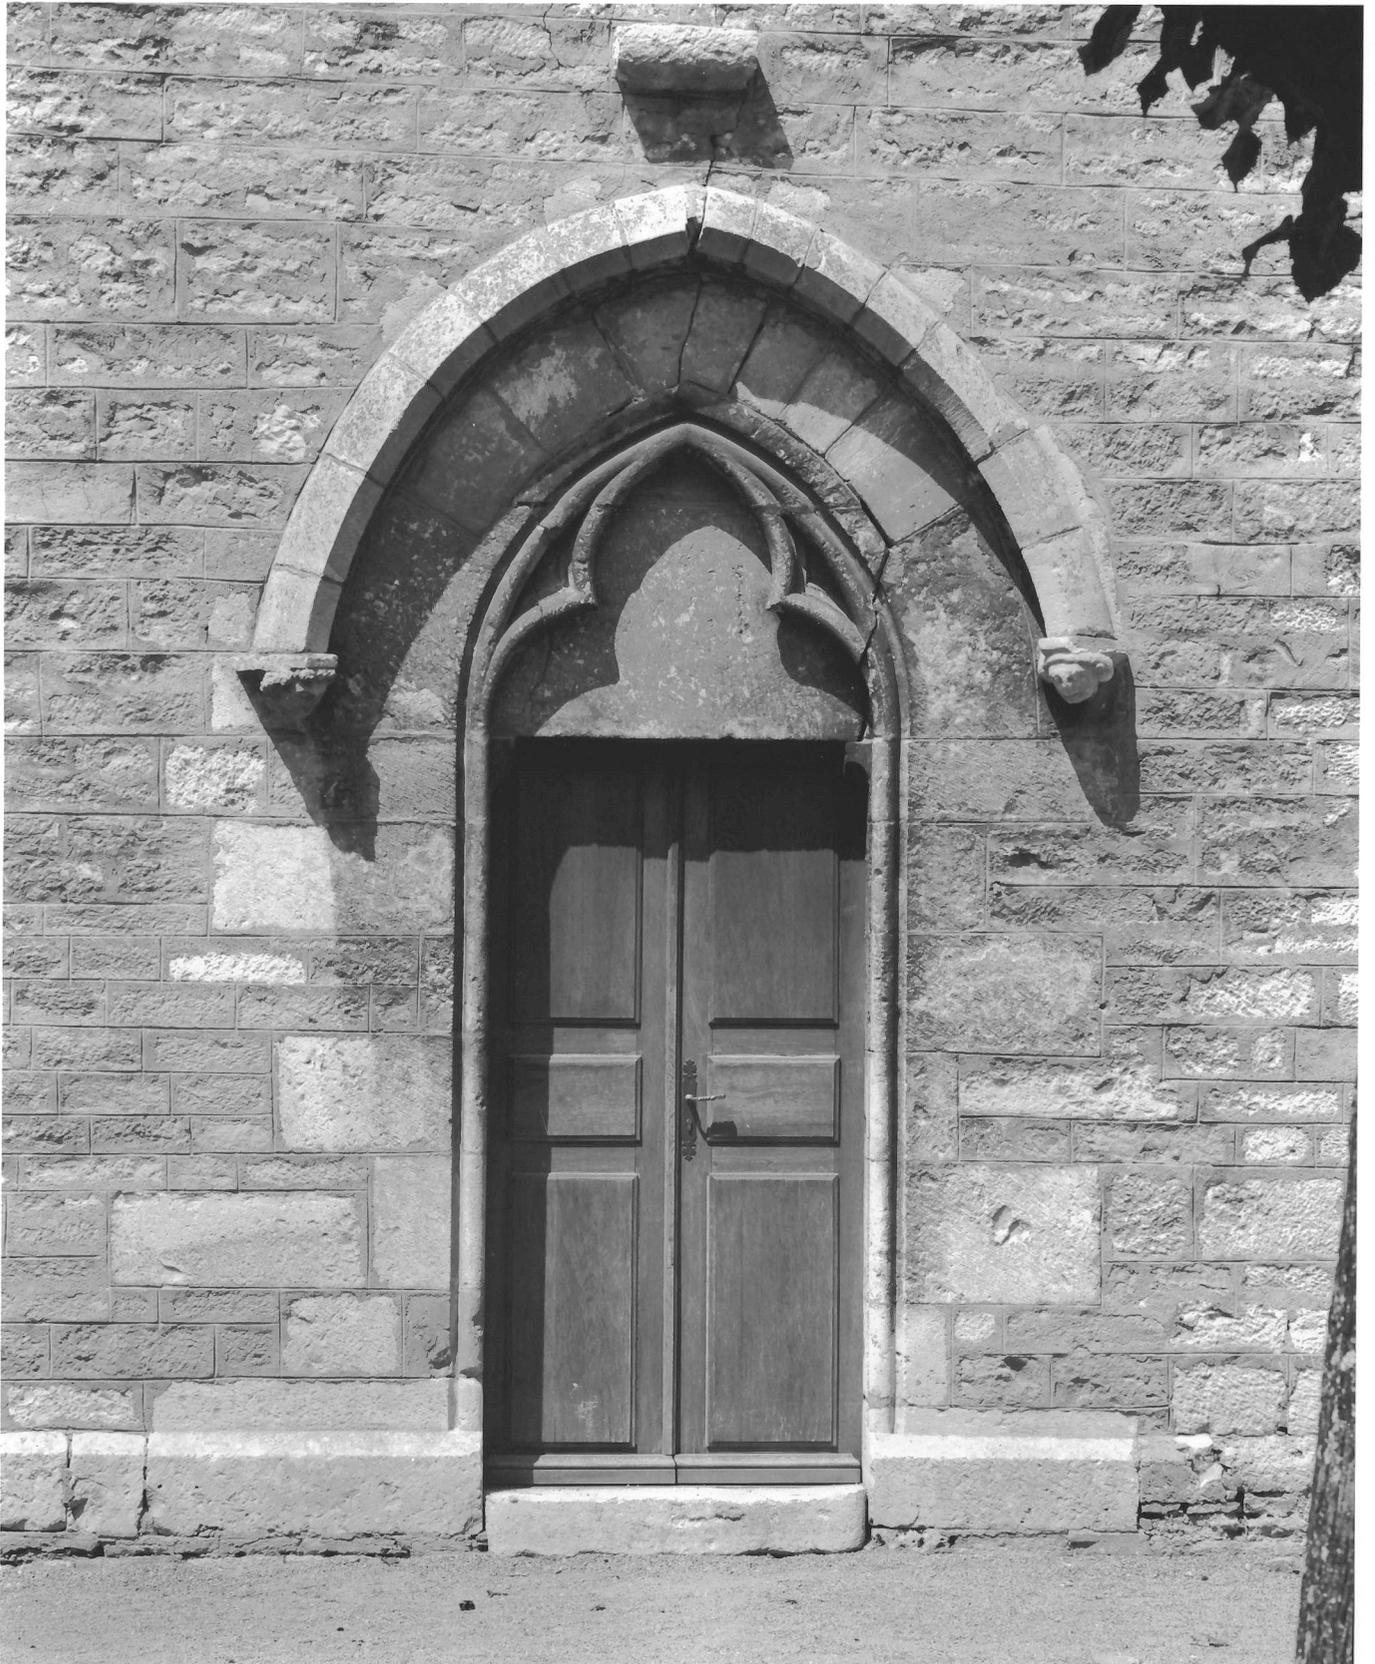


Fig. 04 Elévation droite, détail de la porte latérale.

01 71 0732 X



Fig. 05 Chevet et élévation droite (sud).

01 71 0731 V



Fig. 06 Chevet.

01 71 0735 V



Fig. 07 Chevet, baie permettant de voir la lampe du sanctuaire depuis l'extérieur.

01 71 0736 X

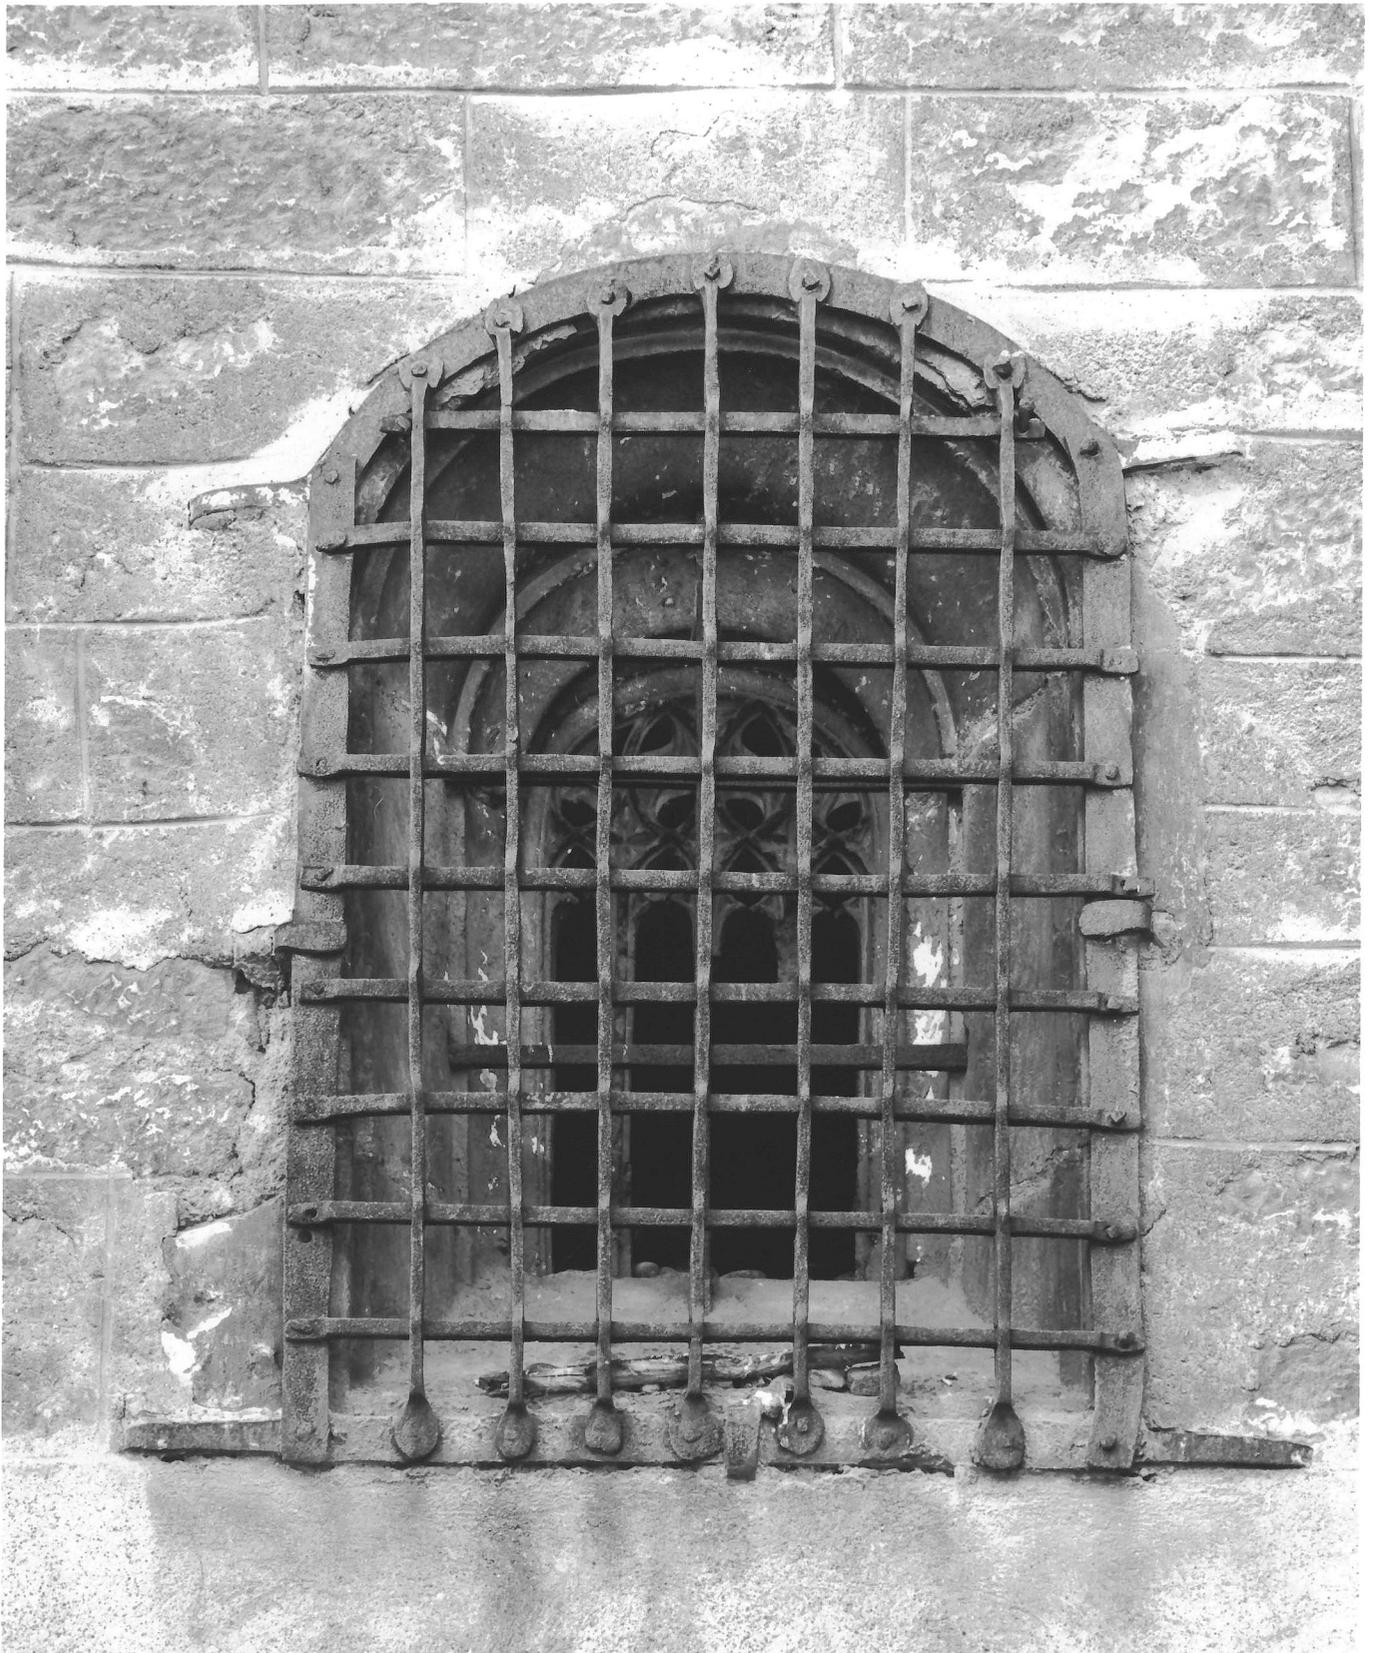


Fig. 08 Chevet et élévation gauche (nord).

01 71 0734 V



Fig. 9 Bas-côté gauche, tête sculptée sur le dernier contrefort.

03 71 0107 X



Fig. 10 Vue d'ensemble depuis l'entrée.

01 71 0737 V



Fig. 11 Vue rapprochée du chœur.

01 71 0739 V  
01 71 0740 ZA

Fig. 12 Vue d'ensemble depuis le chœur.

01 71 0742 V



Fig. 13 Vaisseau central, voûtes prises du chœur.

01 71 0741 X



Fig. 14 Nef, clef de voûte de la 2e travée.

01 71 0738 X



Fig. 15 Chapelle du bas-côté gauche (nord).

01 71 0748 X



Fig. 16 Chapelle gauche (nord), arcade brisée ouvrant sur l'avant-choeur.

01 71 0743 X



Fig. 17 Bas-côté gauche (nord), vue prise de la chapelle.

01 71 0749 X



Fig. 18 Bas-côté gauche (nord), lavabo de la 1ère travée.

01 71 0750 X



Fig. 19    Chapelle du bas-côté droit (sud).

01 71 0744 X



Fig. 20 Bas-côté droit (sud), vue prise de la chapelle.

01 71 0745 X



Fig. 21 Bas-côté droit (sud), détail de la voûte.

01 71 0746 X



Fig. 22 Chapelle du bas-côté droit (sud), niche lavabo.

01 71 0747 X

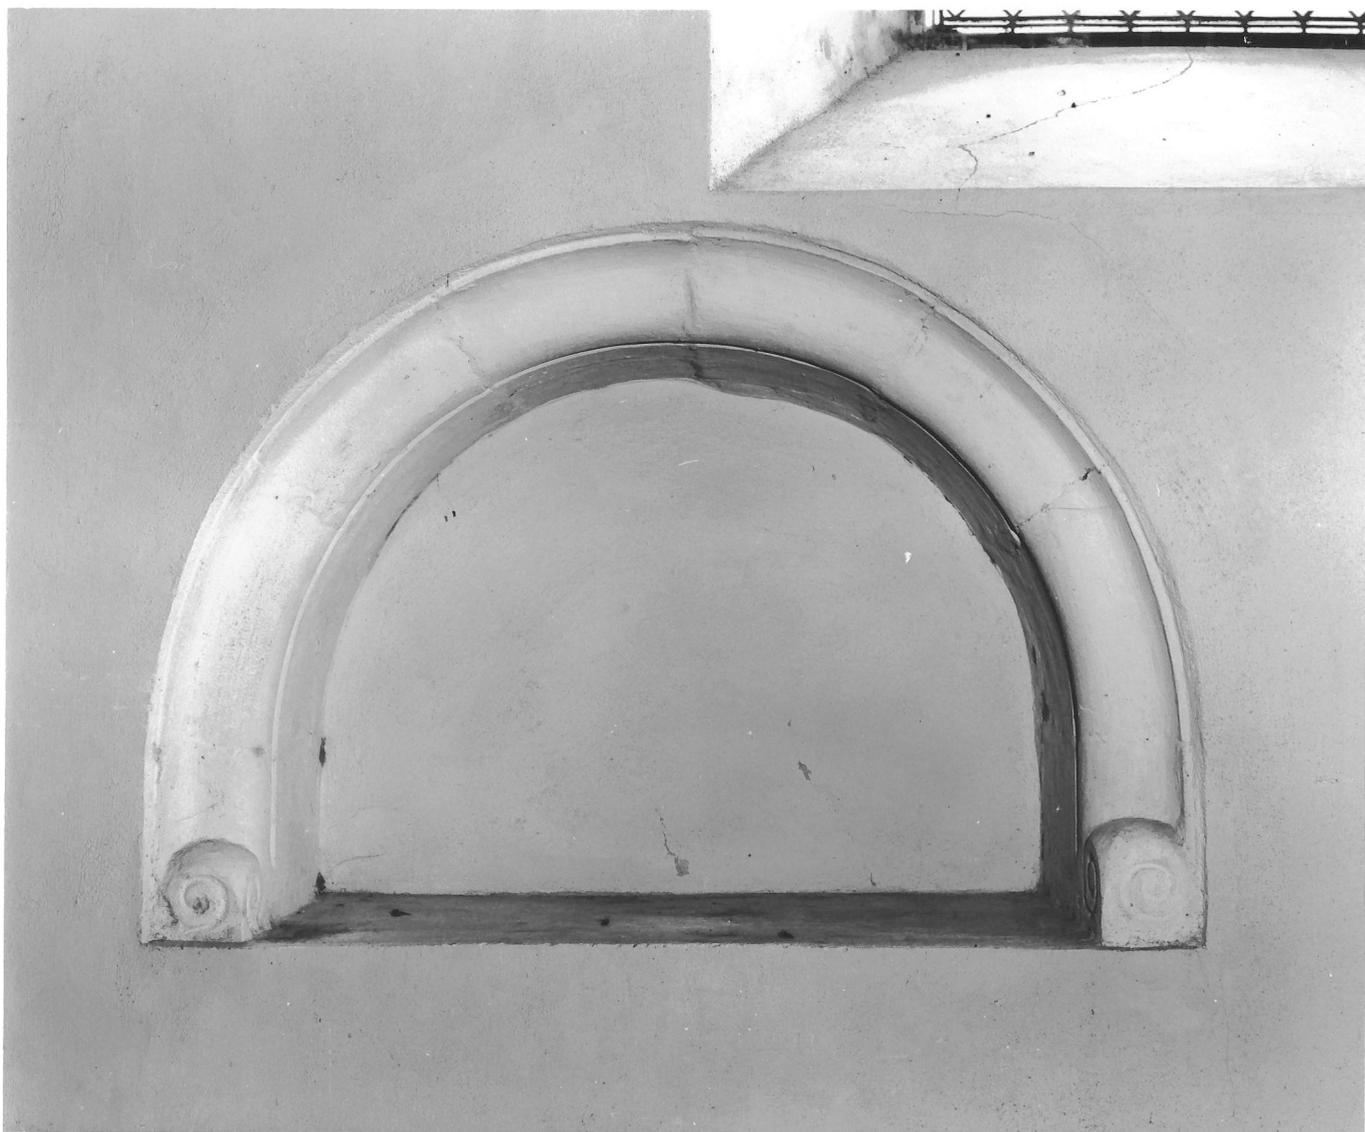


Fig. 23 Vaisseau central de la nef, 1ère arcade gauche, chapiteau antérieur.

01 71 0762 X



Fig. 24 Vaisseau central de la nef, 1ère arcade gauche, chapiteau postérieur.

01 71 0763 X



Fig. 25

Vaisseau central de la nef, 1ère arcade droite, chapiteau postérieur de 3 / 4 doit.

01 71 0760 X



Fig. 26

Vaisseau central de la nef, 1ère arcade droite, chapiteau postérieur de 3/4 gauche.

01 71 0761 X



Fig. 27 Nef, vaisseau central, chapiteau gauche du 1er arc doubleau.

01 71 0751 X



Fig. 28 Nef, vaisseau central, chapiteau droit du 1er arc doubleau.

01 71 0754 X



Fig. 29 Vaisseau central de la nef, 2e arcade gauche, chapiteau antérieur.

01 71 0764 X



Fig. 30 Vaisseau central de la nef, 2e arcade gauche, chapiteau postérieur.

01 71 0765 X



Fig. 31 Nef, vaisseau central, chapiteau gauche du 2e arc doubleau.

01 71 0752 X



Fig. 32 Nef, vaisseau central, chapiteau droit du 2e arc doubleau.

01 71 0753 X



Fig. 33 Avant-choeur, mur gauche : culots situés entre les 2 travées.

01 71 0755 X



Fig. 34 Avant-choeur, mur droit : culots situés entre les 2 travées.

01 71 0756 X



Fig. 35 Arcade du chœur, culot sculpté à mi-hauteur du piédroit gauche.

01 71 0757 X



Fig. 36 Arcade du chœur, culot sculpté à mi-hauteur du piédroit droit.

01 71 0758 X



Fig. 37 Bas-côté gauche (nord), 1ère travée, culot de l'angle antérieur gauche.

01 71 0767 X



Fig. 38 Bas-côté gauche (nord), 1ère travée, chapiteau gauche de l'arc doubleau.

01 71 0766 X



Fig. 39 Bas-côté droit, 2e travée, chapiteaux de l'angle antérieur gauche.

01 71 0759 X

