
TOUR DES CORDELIERS

Bourgogne-Franche-Comté, Côte-d'Or
Beaune
boulevard Saint-Jacques

Dossier IA21005905 réalisé en 2023 revu en 2024

Auteur(s) : Guillaume Gézolme

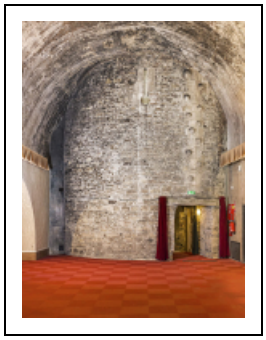

Historique

La tour est construite au 15e siècle lorsque la Bourgogne est gouvernée par les ducs appartenant à la famille des Valois. Elle participe au système défensif de la place forte. A partir de 1512, la cité, sous domination française, souhaite améliorer son système défensif urbain en le modernisant. vers 1520, une grosse tour (ou boulevard) est édifiée à l'emplacement de la tour des Cordeliers englobant cette dernière dont seule la partie supérieure demeure visible.

Période(s) principale(s) : 2e quart 15e siècle / 3e quart 15e siècle

Auteur(s) de l'oeuvre :
maître d'oeuvre inconnu ()

Description

En forme de fer à cheval, la tour est en saillie du rempart. Elle a des murs en moellon calcaire et est coiffée d'un toit conique couvert de pierres (lave en couverture). Son bec a un bossage de forme hémisphérique. Un escalier en vis dessert les trois niveaux de l'édifice. Le niveau inférieur est accessible par une galerie sous le rempart adjacent, le deuxième niveau communique avec le chemin de ronde du rempart et le dernier (comportant une cheminée) donne sur le terre-plein du boulevard construit au 16e siècle. Une ouverture fut percée pour entrer depuis la cave de la Grosse Tour. Ancienne tour de flanquement, elle disposait de plusieurs archères-canonnières, dont une est encore parfaitement visible depuis la cave.

Eléments descriptifs

Murs : calcaire, moellon, pierre de taille, bossage
Toit : lave en couverture
Etages : 1 étage carré, étage en surcroît
Type(s) de couverture : toit conique
Escaliers : escalier dans-oeuvre, escalier en vis sans jour, en maçonnerie

Sources documentaires

Bibliographie

- **Collet, Brice ; Faucherre, Nicolas. Les remparts de Beaune au temps des Valois. 1998.**
  Collet, Brice ; Faucherre, Nicolas. Les remparts de Beaune au temps des Valois. Beaune : Association des Amis des Remparts, 1998.
- **Dangles, Philippe ; Faucherre, Nicolas. Fortifications urbaines ducales en Bourgogne, l'exemple de Beaune. 1997.**
  Dangles, Philippe ; Faucherre, Nicolas. Fortifications urbaines ducales en Bourgogne, l'exemple de Beaune. Congrès archéologique de France - Côte-d'Or. 1998, p. 317-341.

- **Delissey, J. Le vieux Beaune. 1941.**
  Delissey, J. Le vieux Beaune. Beaune, 1941 (réimpr. 1981).

Informations complémentaires

Protection
inscrit MH : 1937/09/10


Rempart de l'Hôpital comprenant le chemin de ronde, la muraille, la tour demi-ronde et le fossé : inscription par arrêté du 10 septembre 1937.

Thématiques : fortifications royales et nationales en Bourgogne-Franche-Comté

Aire d'étude et canton : Bourgogne-Franche-Comté


Dénomination : tour

© Région Bourgogne-Franche-Comté, Inventaire du patrimoine

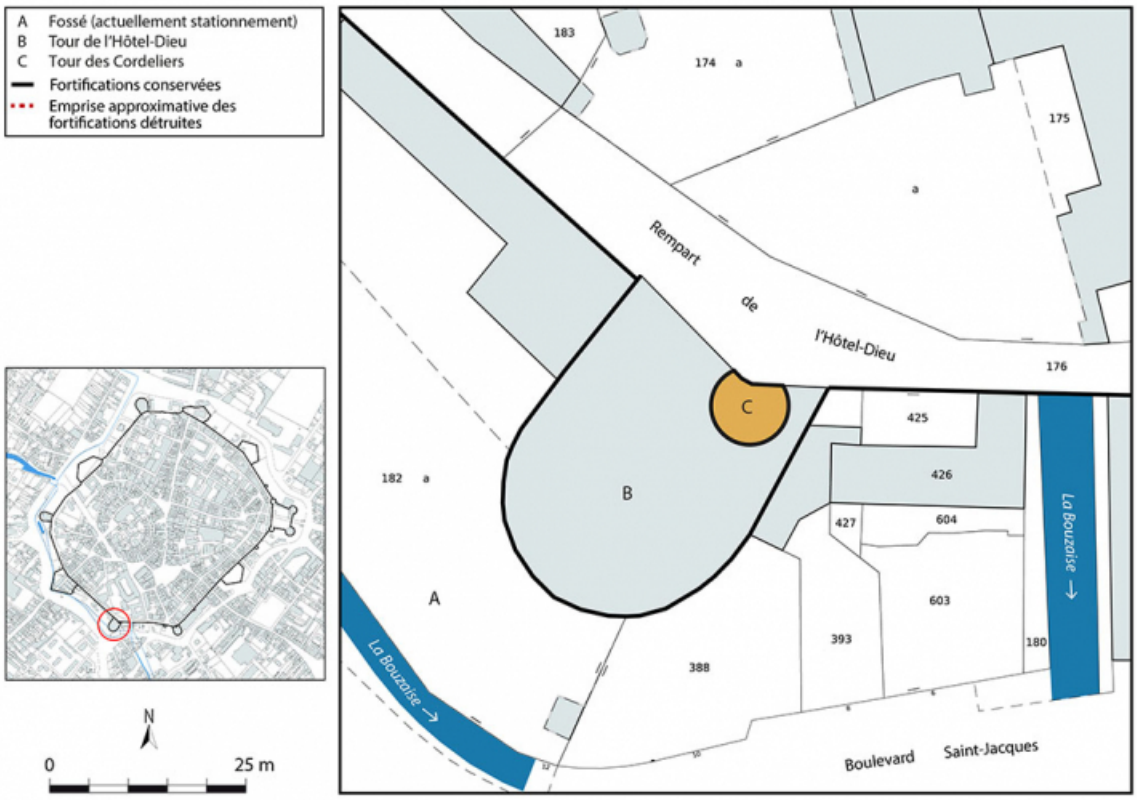


Plan-masse et de situation. Extrait du plan cadastral, 2024, 1/500.
21, Beaune boulevard Saint-Jacques

N° de l'illustration : 20242100050NUDA
Date : 2024
Auteur : Aline Thomas
Reproduction soumise à autorisation du titulaire des droits d'exploitation
© Région Bourgogne-Franche-Comté, Inventaire du patrimoine

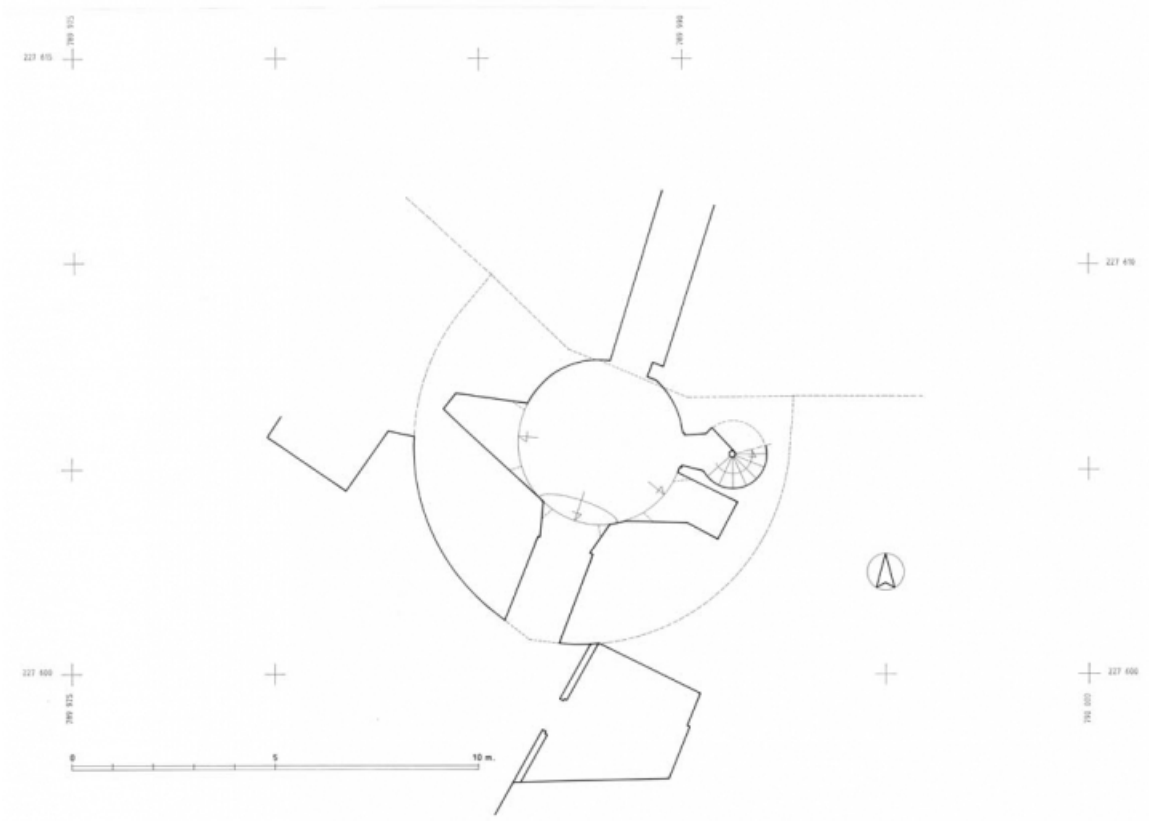


Tour des Cordeliers. Plan du premier niveau.
21, Beaune boulevard Saint-Jacques

N° de l'illustration : 20122100091A3YY
Date : 2012
Auteur : Alain Morelière
Reproduction soumise à autorisation du titulaire des droits d'exploitation
© Région Bourgogne-Franche-Comté, Inventaire du patrimoine

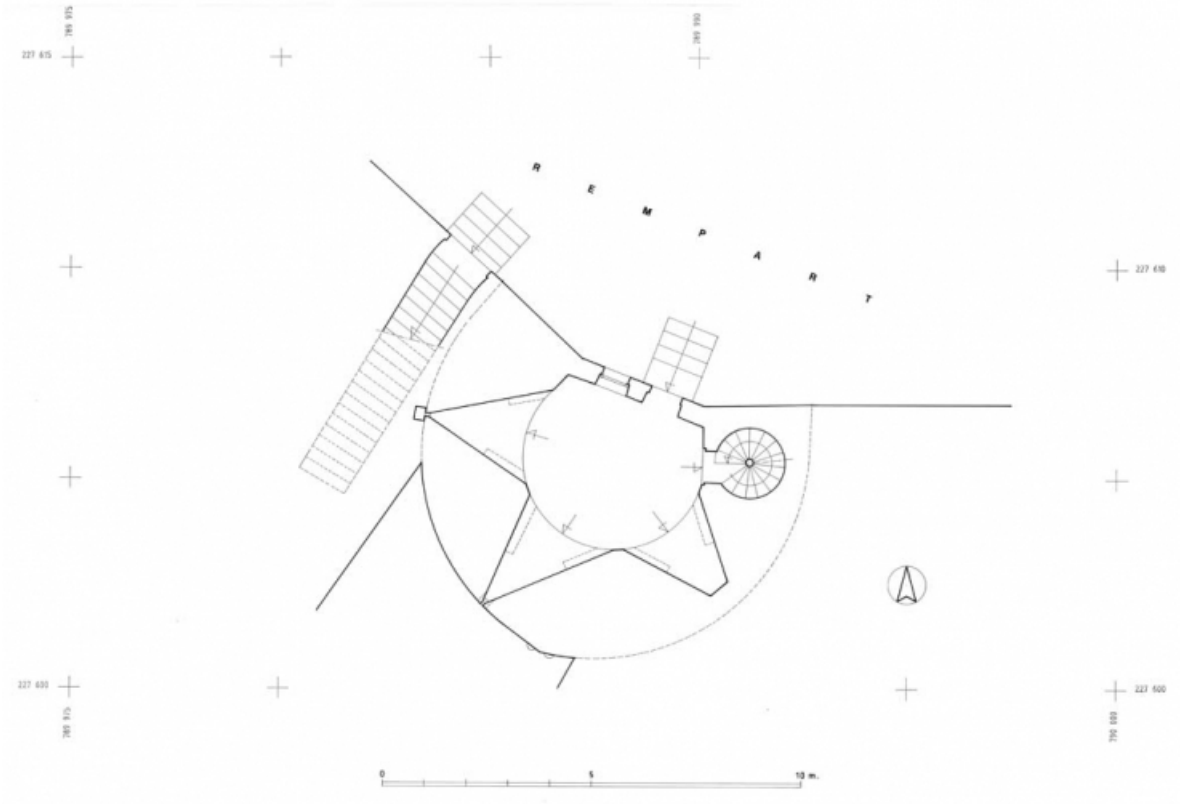


Tour des Cordeliers. Plan du deuxième niveau.
21, Beaune boulevard Saint-Jacques

N° de l'illustration : 20122100092A3YY
Date : 2012
Auteur : Alain Morelière
Reproduction soumise à autorisation du titulaire des droits d'exploitation
© Région Bourgogne-Franche-Comté, Inventaire du patrimoine

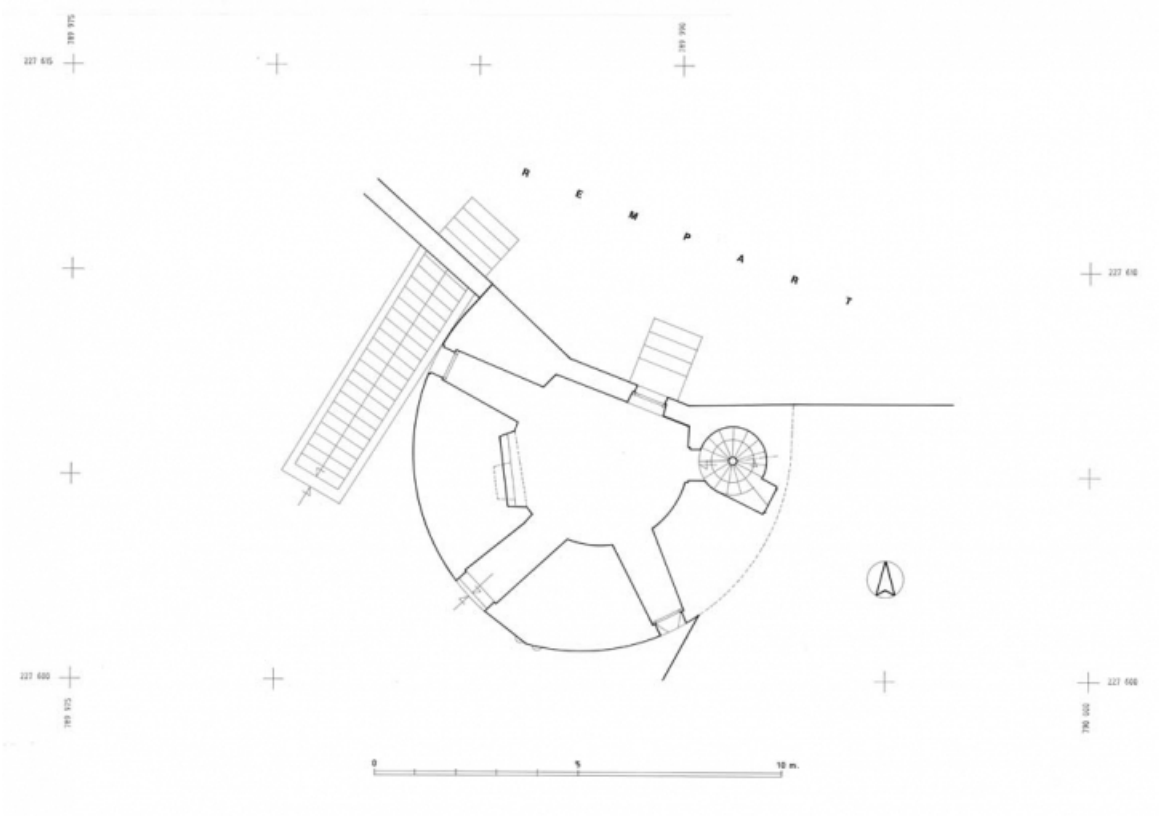


Tour des Cordeliers. Plan du troisième niveau.
21, Beaune boulevard Saint-Jacques

N° de l'illustration : 20122100093A3YY
Date : 2012
Auteur : Alain Morelière
Reproduction soumise à autorisation du titulaire des droits d'exploitation
© Région Bourgogne-Franche-Comté, Inventaire du patrimoine

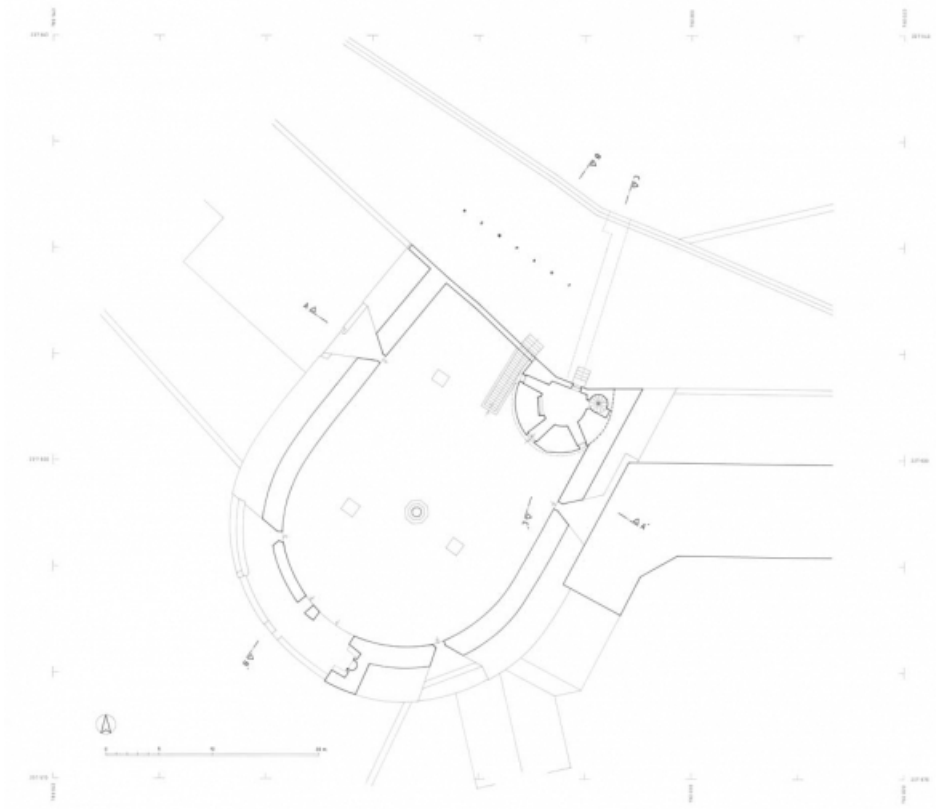


Plan sur terrasse du boulevard et du niveau supérieur de la tour des Cordeliers.
21, Beaune boulevard Saint-Jacques

N° de l'illustration : 20122100055A0YY
Date : 2012
Auteur : Alain Morelière
Reproduction soumise à autorisation du titulaire des droits d'exploitation
© Région Bourgogne-Franche-Comté, Inventaire du patrimoine

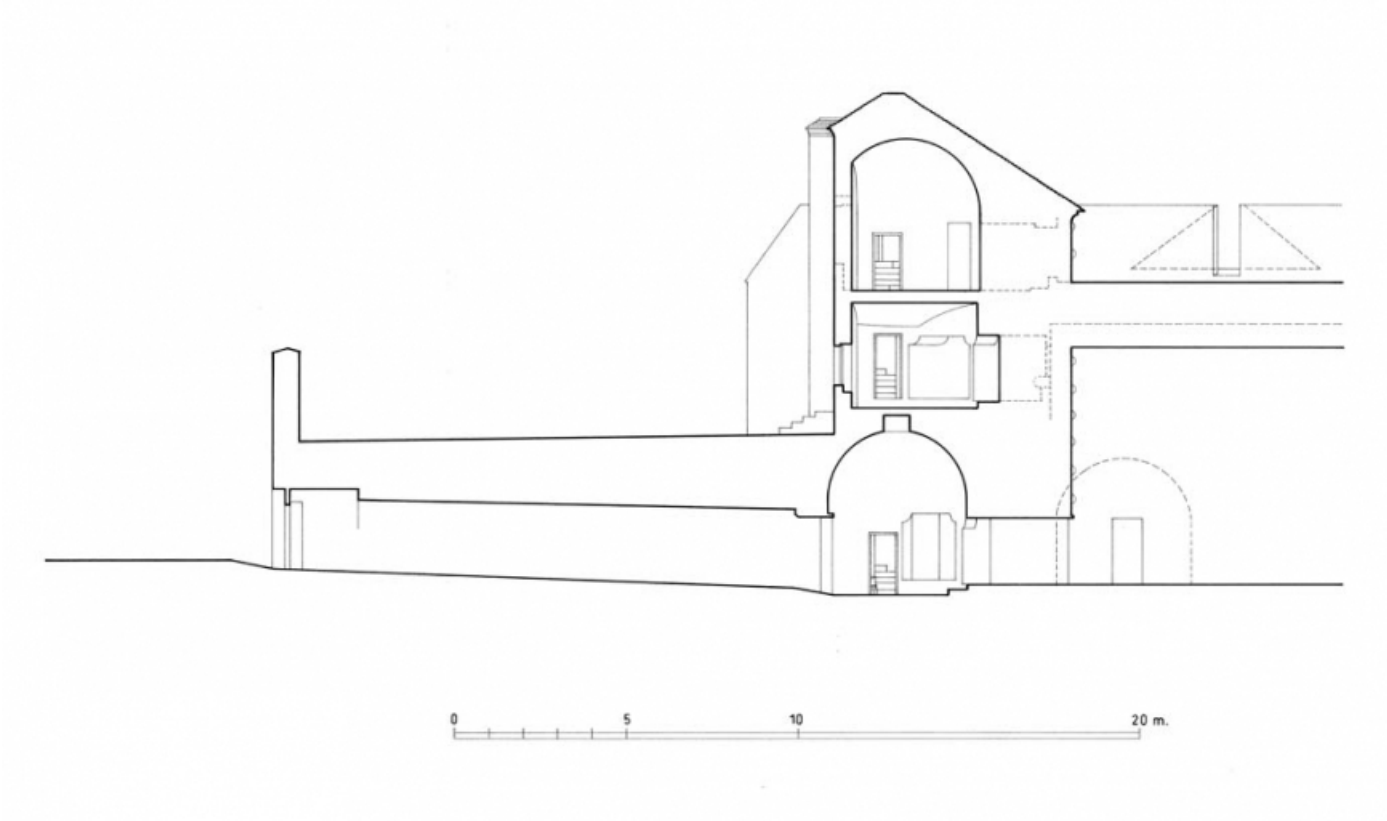

Tour des Cordeliers, incluse dans la tour de l'Hôtel-Dieu : coupe transversale.
21, Beaune boulevard Saint-Jacques

N° de l'illustration : 20122100058A3YY
Date : 2012
Auteur : Alain Morelière
Reproduction soumise à autorisation du titulaire des droits d'exploitation
© Région Bourgogne-Franche-Comté, Inventaire du patrimoine

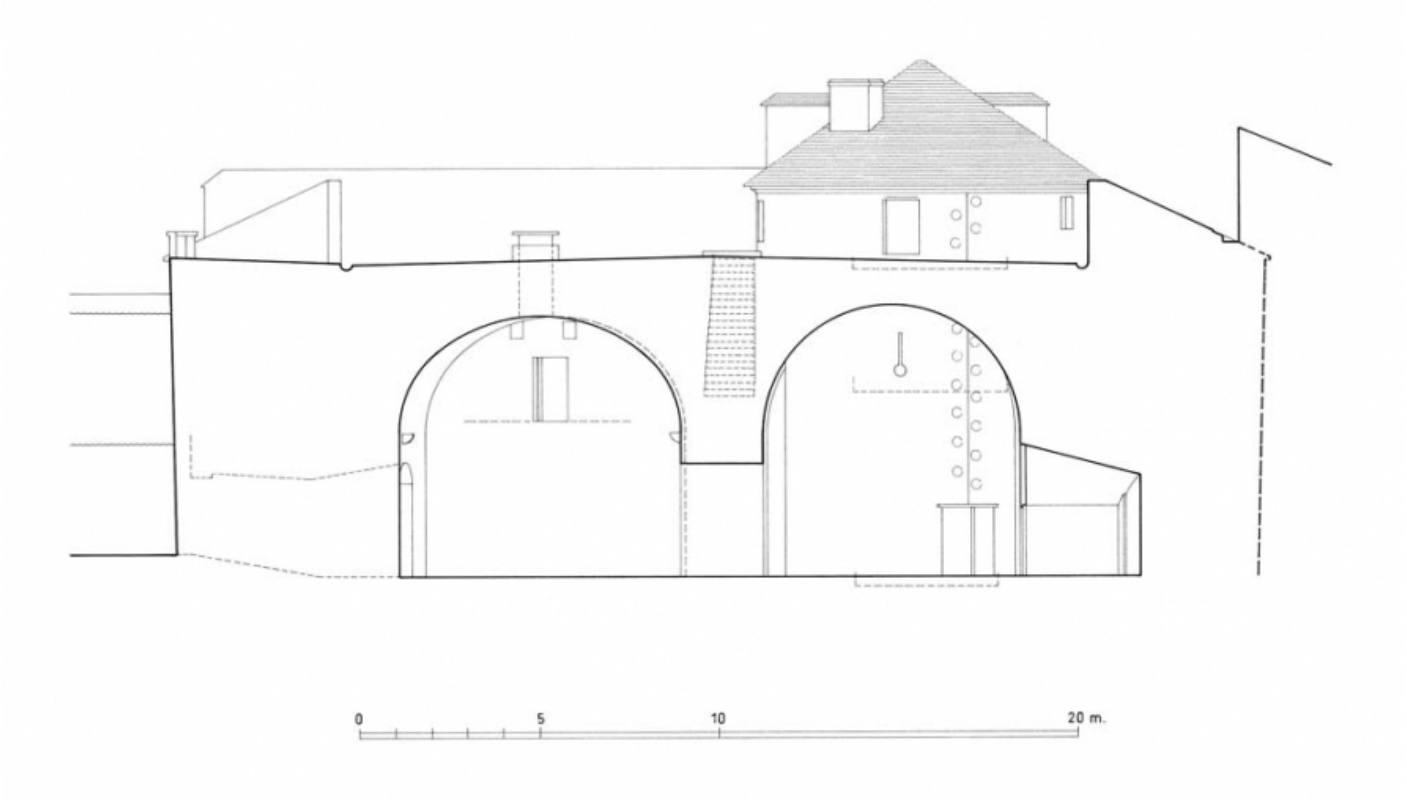

Tour des Cordeliers, incluse dans la tour de l'Hôtel-Dieu : coupe transversale.
21, Beaune boulevard Saint-Jacques

N° de l'illustration : 20122100056A3YY
Date : 2012
Auteur : Alain Morelière
Reproduction soumise à autorisation du titulaire des droits d'exploitation
© Région Bourgogne-Franche-Comté, Inventaire du patrimoine



Tour des Cordeliers incluse dans la "Grosse Tour" (improprement appelée bastion) de l'Hôtel-Dieu (1992).
21, Beaune boulevard Saint-Jacques

N° de l'illustration : 19922101068X
Date : 1992
Auteur : Alain Morelière
Reproduction soumise à autorisation du titulaire des droits d'exploitation
© Région Bourgogne-Franche-Comté, Inventaire du patrimoine



Corps de garde de la tour (1992).
21, Beaune boulevard Saint-Jacques

N° de l'illustration : 19922101082X
Date : 1992
Auteur : Alain Morelière
Reproduction soumise à autorisation du titulaire des droits d'exploitation
© Région Bourgogne-Franche-Comté, Inventaire du patrimoine




La tour des Cordeliers, englobée dans la tour de l'hôtel-Dieu.
21, Beaune boulevard Saint-Jacques

N° de l'illustration : 20242100293NUC4A
Date : 2024
Auteur : Thierry Kuntz
Reproduction soumise à autorisation du titulaire des droits d'exploitation
© Région Bourgogne-Franche-Comté, Inventaire du patrimoine



La tour des Cordeliers, englobée dans la tour de l'hôtel-Dieu.
21, Beaune boulevard Saint-Jacques

N° de l'illustration : 20242100308NUC4A
Date : 2024
Auteur : Thierry Kuntz
Reproduction soumise à autorisation du titulaire des droits d'exploitation
© Région Bourgogne-Franche-Comté, Inventaire du patrimoine

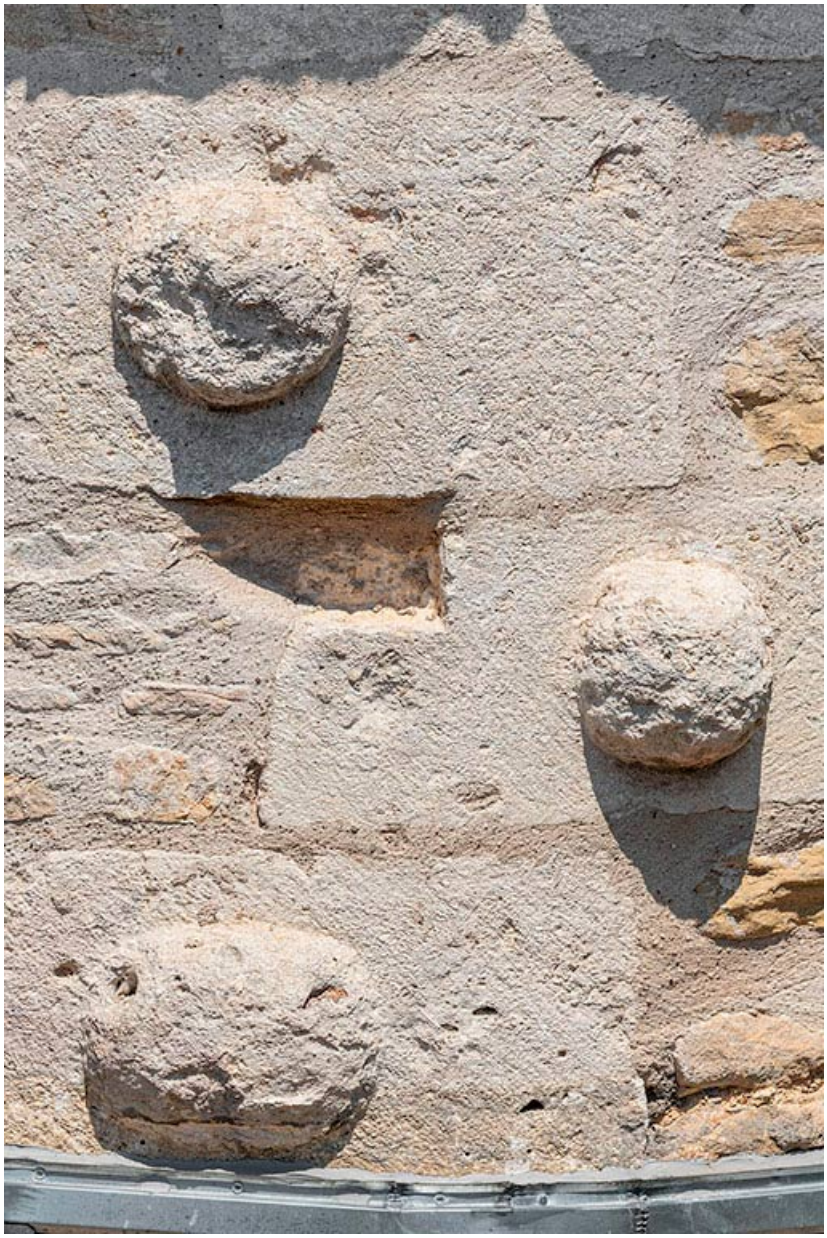

Bossage au niveau de la plateforme.
21, Beaune boulevard Saint-Jacques

N° de l'illustration : 20242100377NUC4A
Date : 2024
Auteur : Thierry Kuntz
Reproduction soumise à autorisation du titulaire des droits d'exploitation
© Région Bourgogne-Franche-Comté, Inventaire du patrimoine



Détail du bossage (plateforme).
21, Beaune

N° de l’illustration : 20242100380NUC4A
Date : 2024
Auteur : Thierry Kuntz
Reproduction soumise à autorisation du titulaire des droits d'exploitation
© Région Bourgogne-Franche-Comté, Inventaire du patrimoine



La tour des Cordeliers, englobée dans la Grosse Tour.
21, Beaune boulevard Saint-Jacques

N° de l'illustration : 20232100317NUC4A
Date : 2023
Auteur : Thierry Kuntz
Reproduction soumise à autorisation du titulaire des droits d'exploitation
© Région Bourgogne-Franche-Comté, Inventaire du patrimoine



Détail de l'archère-canonnière.
21, Beaune boulevard Saint-Jacques

N° de l’illustration : 20232100318NUC4A
Date : 2023
Auteur : Thierry Kuntz
Reproduction soumise à autorisation du titulaire des droits d'exploitation
© Région Bourgogne-Franche-Comté, Inventaire du patrimoine



Bossage du bec.
21, Beaune boulevard Saint-Jacques

N° de l'illustration : 20232100319NUC4A
Date : 2023
Auteur : Thierry Kuntz
Reproduction soumise à autorisation du titulaire des droits d'exploitation
© Région Bourgogne-Franche-Comté, Inventaire du patrimoine



Détail du bossage.
21, Beaune boulevard Saint-Jacques

N° de l'illustration : 20232100320NUC4A
Date : 2023
Auteur : Thierry Kuntz
Reproduction soumise à autorisation du titulaire des droits d'exploitation
© Région Bourgogne-Franche-Comté, Inventaire du patrimoine



Niveau inférieur.
21, Beaune boulevard Saint-Jacques

N° de l'illustration : 20232100322NUC4A
Date : 2023
Auteur : Thierry Kuntz
Reproduction soumise à autorisation du titulaire des droits d'exploitation
© Région Bourgogne-Franche-Comté, Inventaire du patrimoine



Niveau inférieur et la galerie souterraine sous le rempart.
21, Beaune boulevard Saint-Jacques

N° de l'illustration : 20232100323NUC4A
Date : 2023
Auteur : Thierry Kuntz
Reproduction soumise à autorisation du titulaire des droits d'exploitation
© Région Bourgogne-Franche-Comté, Inventaire du patrimoine



Niveau inférieur : à gauche la galerie, à droite la porte vers l'escalier de la tour.
21, Beaune boulevard Saint-Jacques

N° de l'illustration : 20232100324NUC4A
Date : 2023
Auteur : Thierry Kuntz
Reproduction soumise à autorisation du titulaire des droits d'exploitation
© Région Bourgogne-Franche-Comté, Inventaire du patrimoine



Première volée de l'escalier en vis.
21, Beaune boulevard Saint-Jacques

N° de l’illustration : 20232100325NUC4A
Date : 2023
Auteur : Thierry Kuntz
Reproduction soumise à autorisation du titulaire des droits d'exploitation
© Région Bourgogne-Franche-Comté, Inventaire du patrimoine



Plafond du niveau inférieur.
21, Beaune boulevard Saint-Jacques

N° de l'illustration : 20232100326NUC4A
Date : 2023
Auteur : Thierry Kuntz
Reproduction soumise à autorisation du titulaire des droits d'exploitation
© Région Bourgogne-Franche-Comté, Inventaire du patrimoine